



Grundriss

1:100

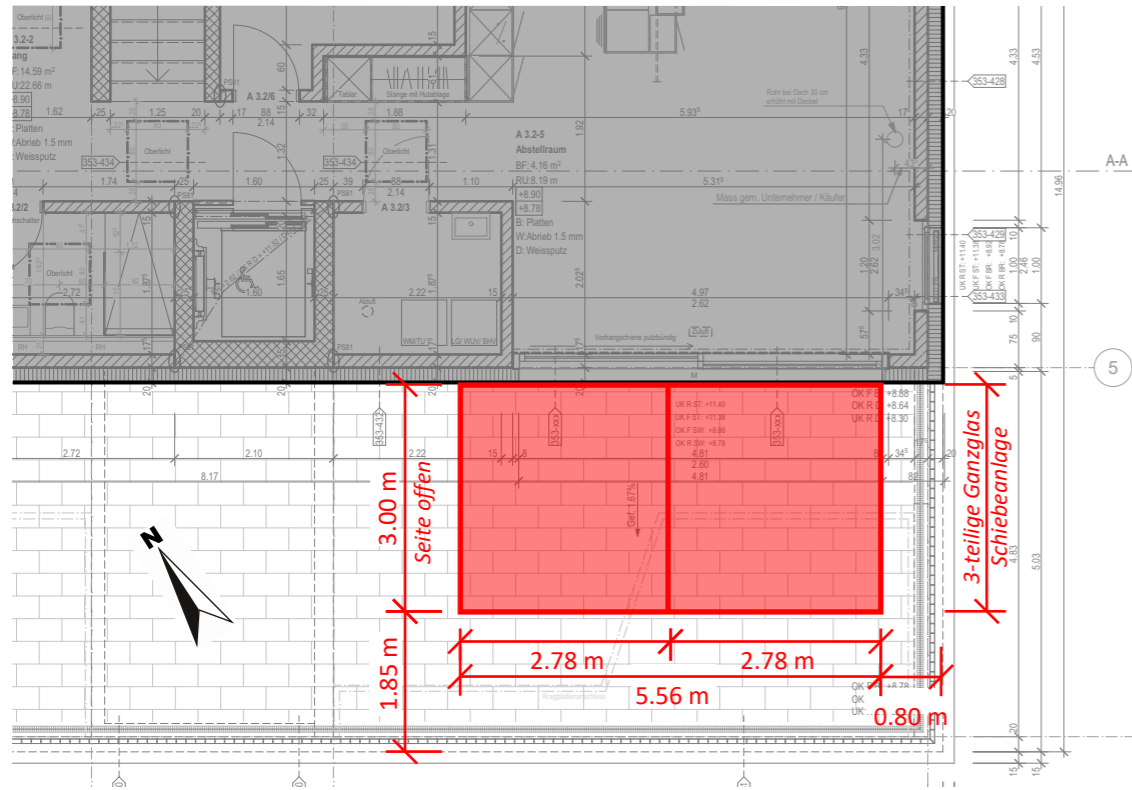


Ansicht Vorne

1:100

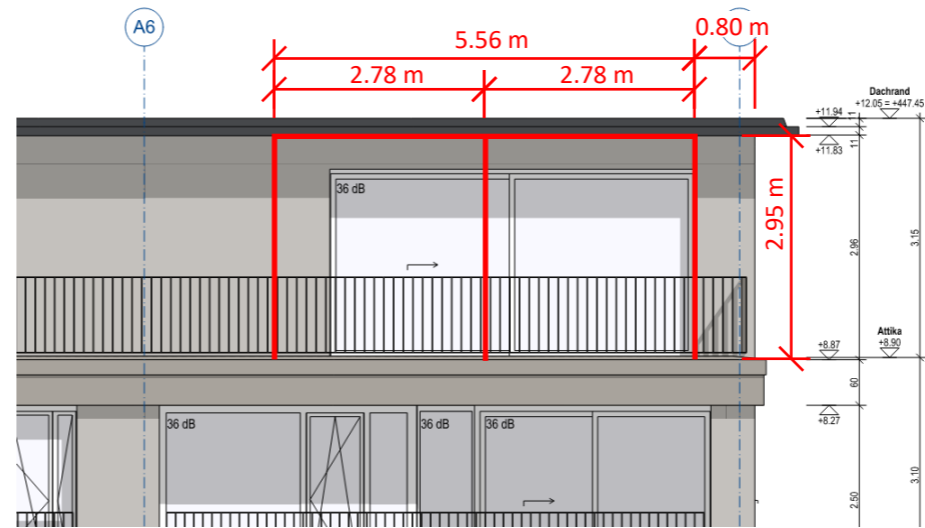


Ansicht Seite

1:100

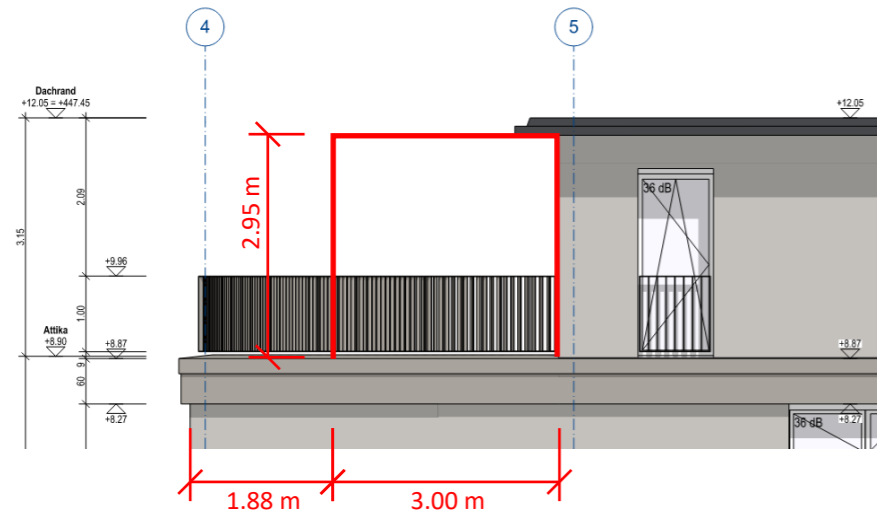

Isometrie

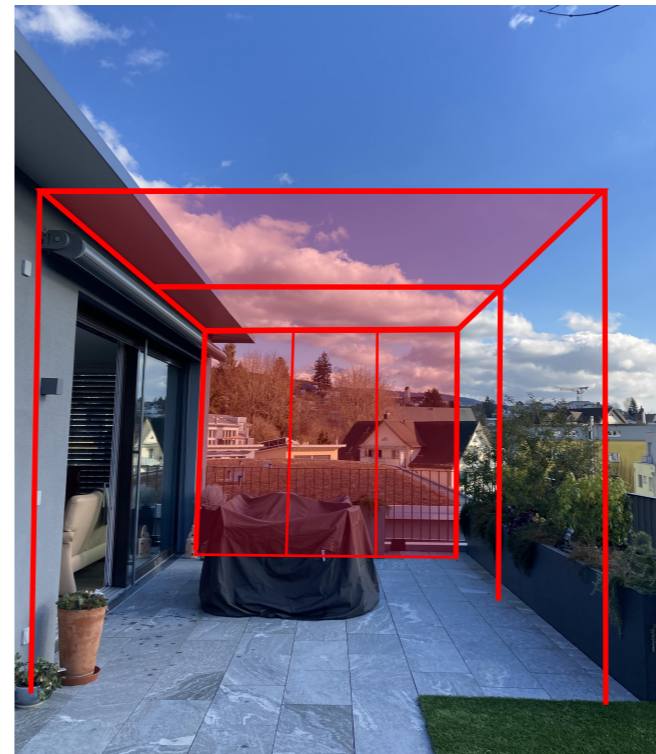

Legende

	Bestehend
	Abbruch
	Neu
	Entwässerung

Farbkonzept Bauvorhaben

Graualuminium (RAL 9007) Feinstruktur	Konstruktion
--	--------------

Bemerkungen

- Entwässerung über best. Terrassenentwässerung (keine Veränderung zu Bestand)
- Tarasol Textildach Cubic, rückfahrbar

Baueingabeplan BG Stäuble P33863

Gezeichnet: rm	Datum: 09.01.2026
Adresse Projekt	Loorenstrasse 4b, 5443 Niederrohrdorf

Planung + Ausführung Kaiserstuhlstrasse 2 8154 Oberglatt	Massstab 1:100
	Bemassung m
	Format A3

Die Rechte an diesem Dokument stehen der Thermogreen AG zu. Für die Lage und Vollständigkeit der unterirdischen Anlagen besteht keine Gewähr.

Bauherrschaft

Stäuble Kurt

Stäuble Elisabeth

Projektverfasser

Müller Regula

Ort, Datum

Unterschrift

Ort, Datum

Unterschrift

Ort, Datum

Unterschrift