


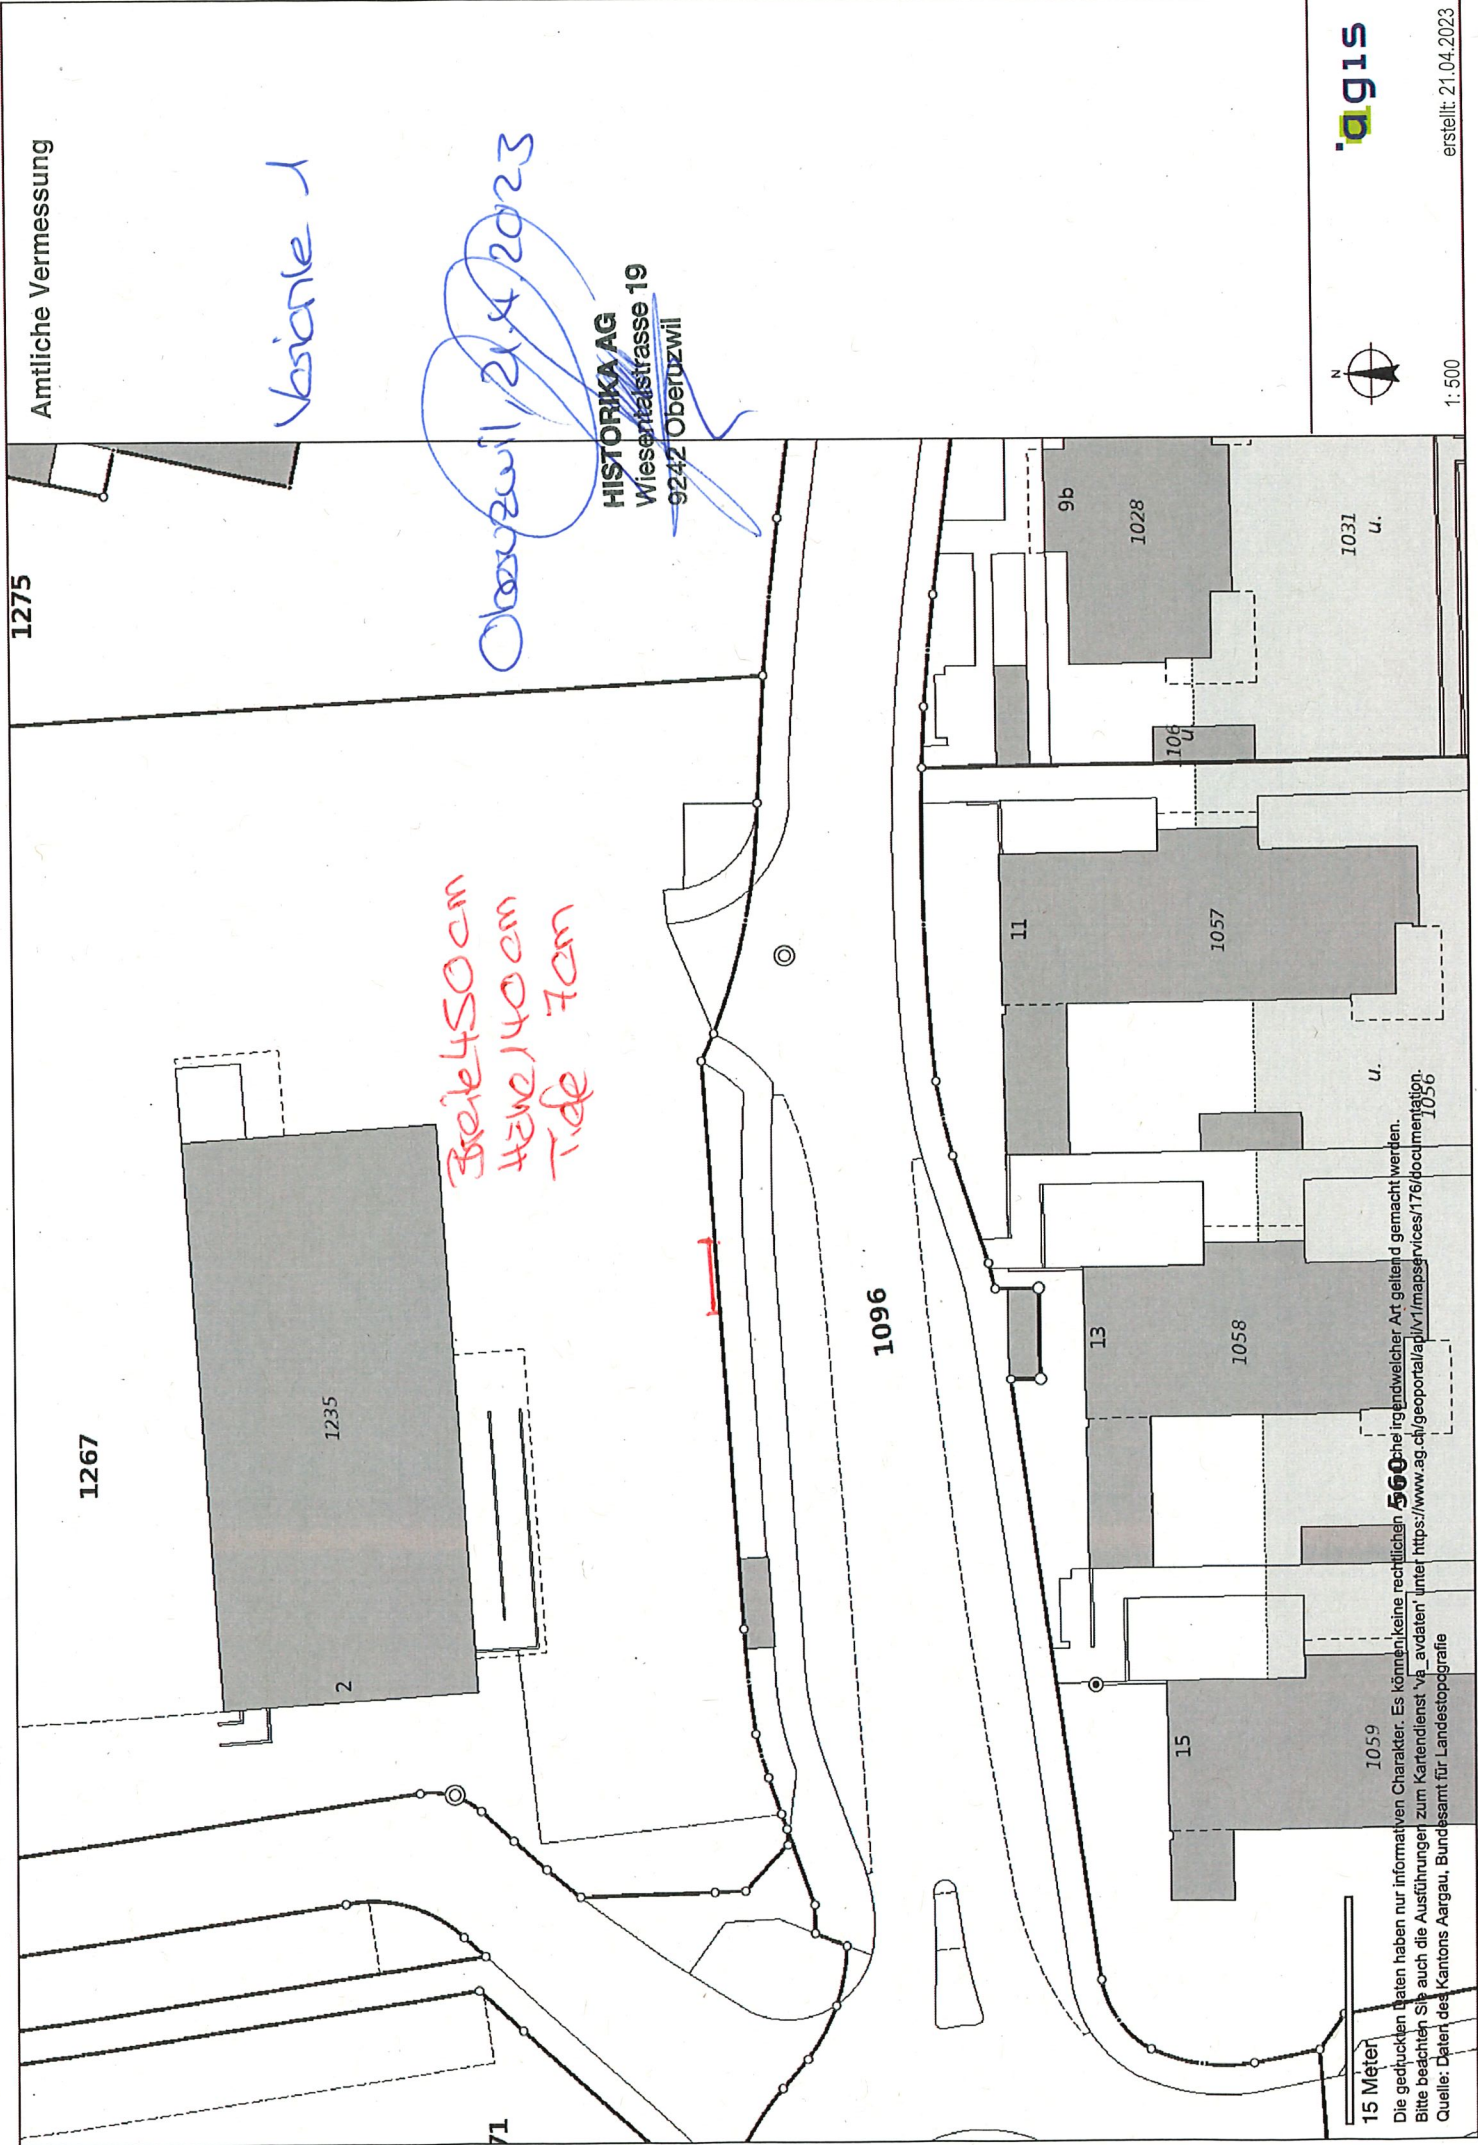

Amtliche Vermessung

1275

1267

1235

2

Breite 450cm
Höhe 140cm
Tiefe 7cm

71

Oberuzwil, 21.4.2023

HISTORIKA AG
Wiesenfeldstrasse 19
9242 Oberuzwil

1096

11

1057

13

1058

15

1059

9b

1028

106

1031

u.

u.

1056

15 Meter

Die gedruckten Daten haben nur informativen Charakter. Es können keine rechtlichen Ansprüche aus den Daten abgeleitet werden. 

Bitte beachten Sie auch die Ausführungen zum Kartendienst 'va_avdaten' unter <https://www.ag.ch/geoportal/ag/v1/mapservices/176/documentation>.

Quelle: Daten des Kantons Aargau, Bundesamt für Landestopografie



agis

1:500

erstellt: 21.04.2023