


Bauherrschaft: Lea Neeser *Lea Neeser*  
 Grundeigentümer: Stockwerk- und Miteigentümer-  
 gemeinschaft bitte wenden  
 Projekverfasser: A.S.M. Müller *asm*

**Amtliche Vermessung**

**Legende:**

- proj. Grundstücksnummer
- proj. Grundstücksnummer
- proj. Grenzpunkte
- Markstein
- Kunststoffzeichen
- Bolzen
- Rohr
- Pfahl
- × Kreuz
- unversichert
- proj. selbständige und dauernde Rechte
- Baurecht
- SelbstRecht.Quellenrecht
- proj. Parzellen
- Parzelle
- Geländennamen
- Geländename
- Flurnamen
- Flurname

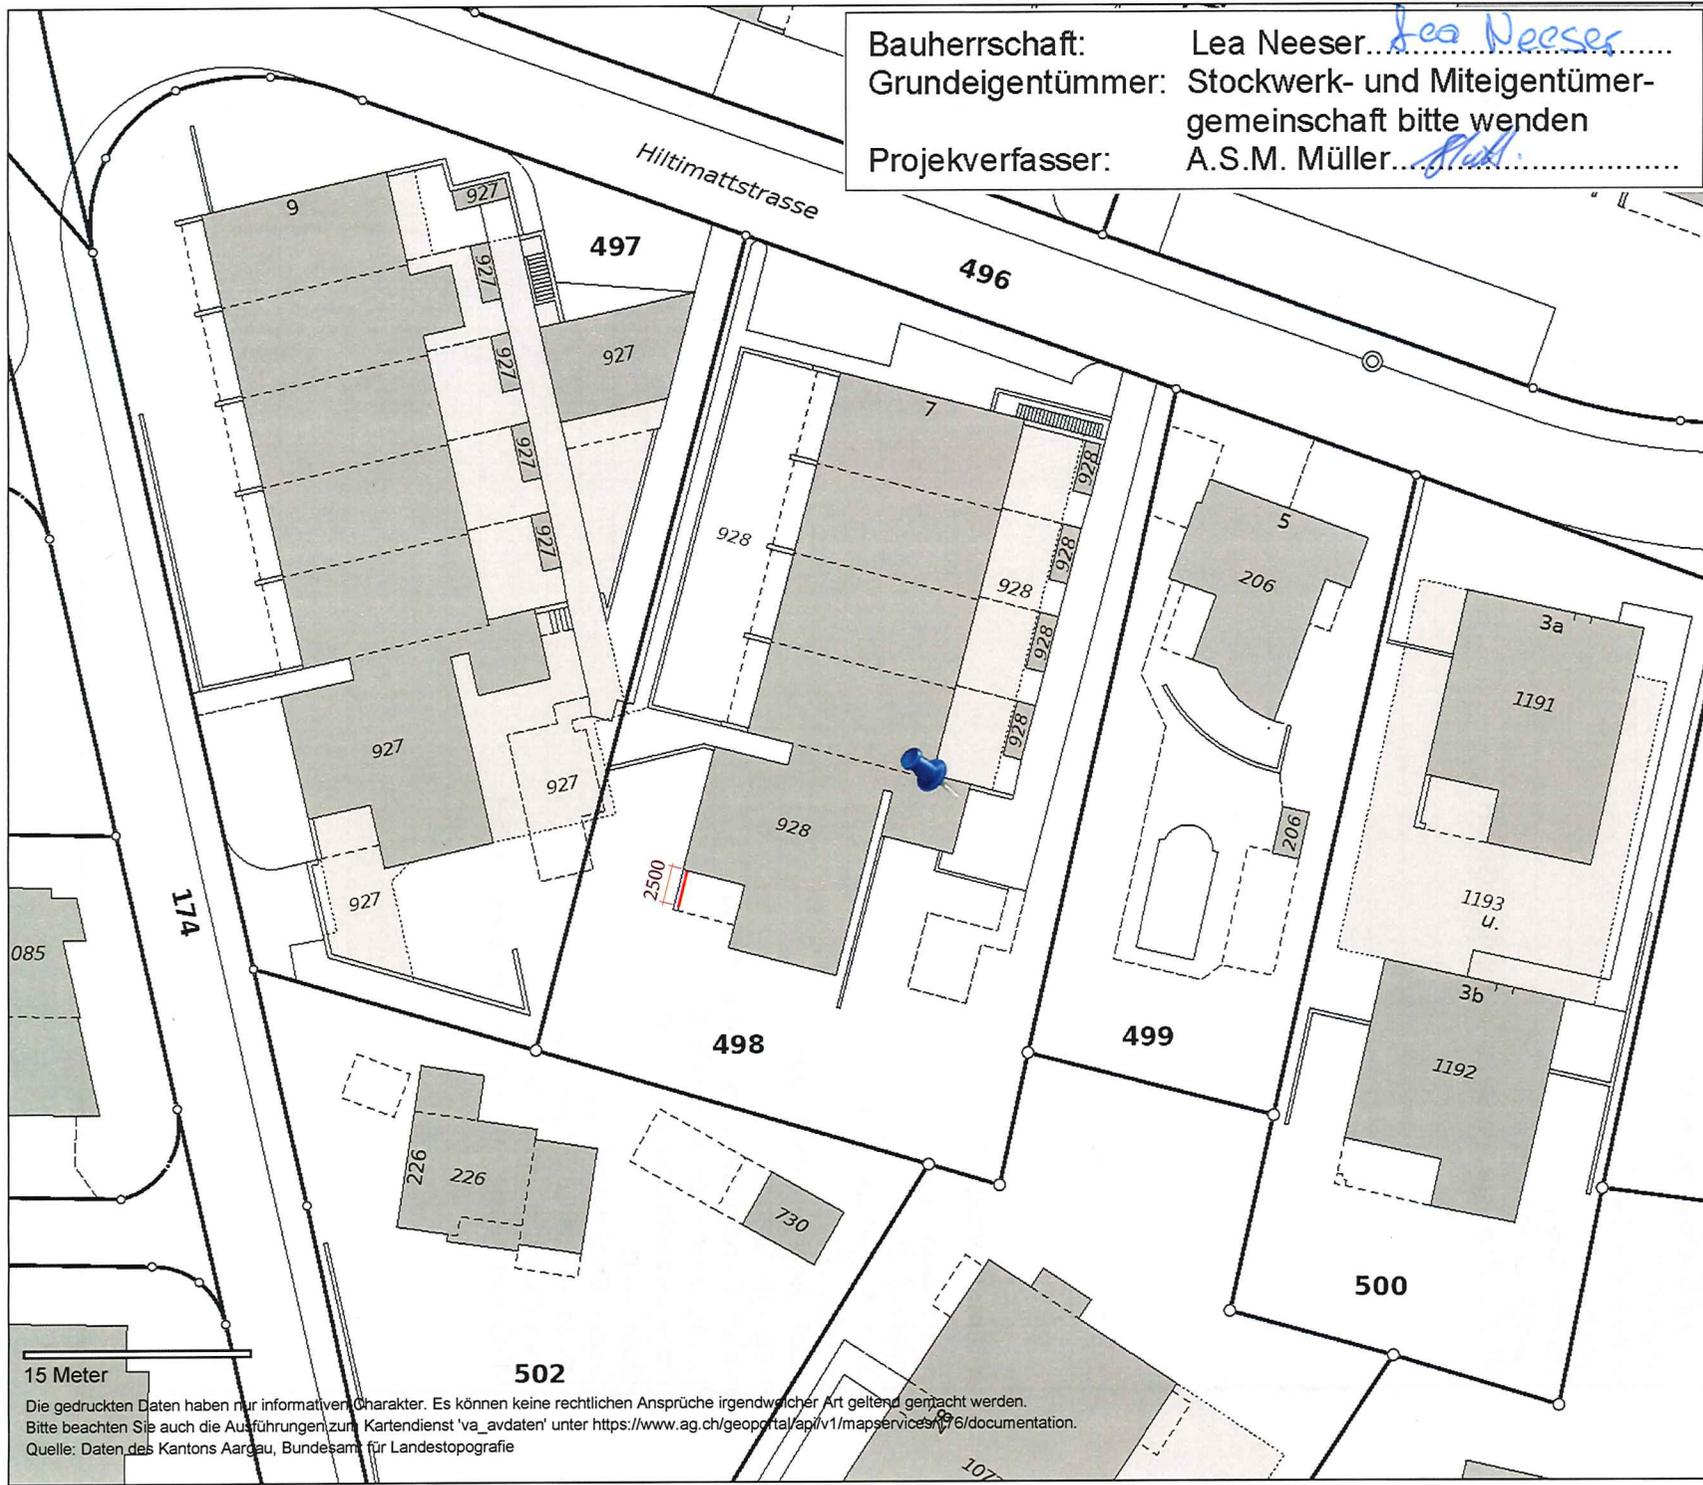

15 Meter

Die gedruckten Daten haben nur informativen Charakter. Es können keine rechtlichen Ansprüche irgendwelcher Art geltend gemacht werden.  
 Bitte beachten Sie auch die Ausführungen zum Kartendienst 'va\_avdaten' unter <https://www.ag.ch/geoportal/api/v1/mapservices/v16/documentation>.  
 Quelle: Daten des Kantons Aargau, Bundesamt für Landestopografie



1: 500

erstellt: 23.03.2022

# Stockwerk- und Miteigentümergeinschaft

Hiltimattstrasse 7/9, 5443 Niederrohrdorf

## Hiltimattstrasse 7

Arndt Carmen

Bürki Stefan und Röthlin Corinne

Göpfert Ilse

Grolimund Hans

Krasselt Ulrich

Müller Stefan und Helen

Neeser Lea

Schick Waldemar und Jana

Sita Nlandou

Trisconi Maja

Wetter Immobilien AG

MEG Tiefgarage, vertreten d. manatti GmbH

## Hiltimattstrasse 9

Beerli Anette und Rene

Bossard Ursula

Brack Roger und Edith

Bundi Doris

Flück Stephan und Brigitte

Hoefliger Claudia

Keller Michael und Sobernheim Astrid

Leimgruber Angela und Reto

Marti Gabriela und Christoph

Mock Jürg

Sieber Brigitte und Philipp

Utiger August und Annelies

Vouk Cornelia und Manfred

MEG Tiefgarage , vertreten d. manatti GmbH