




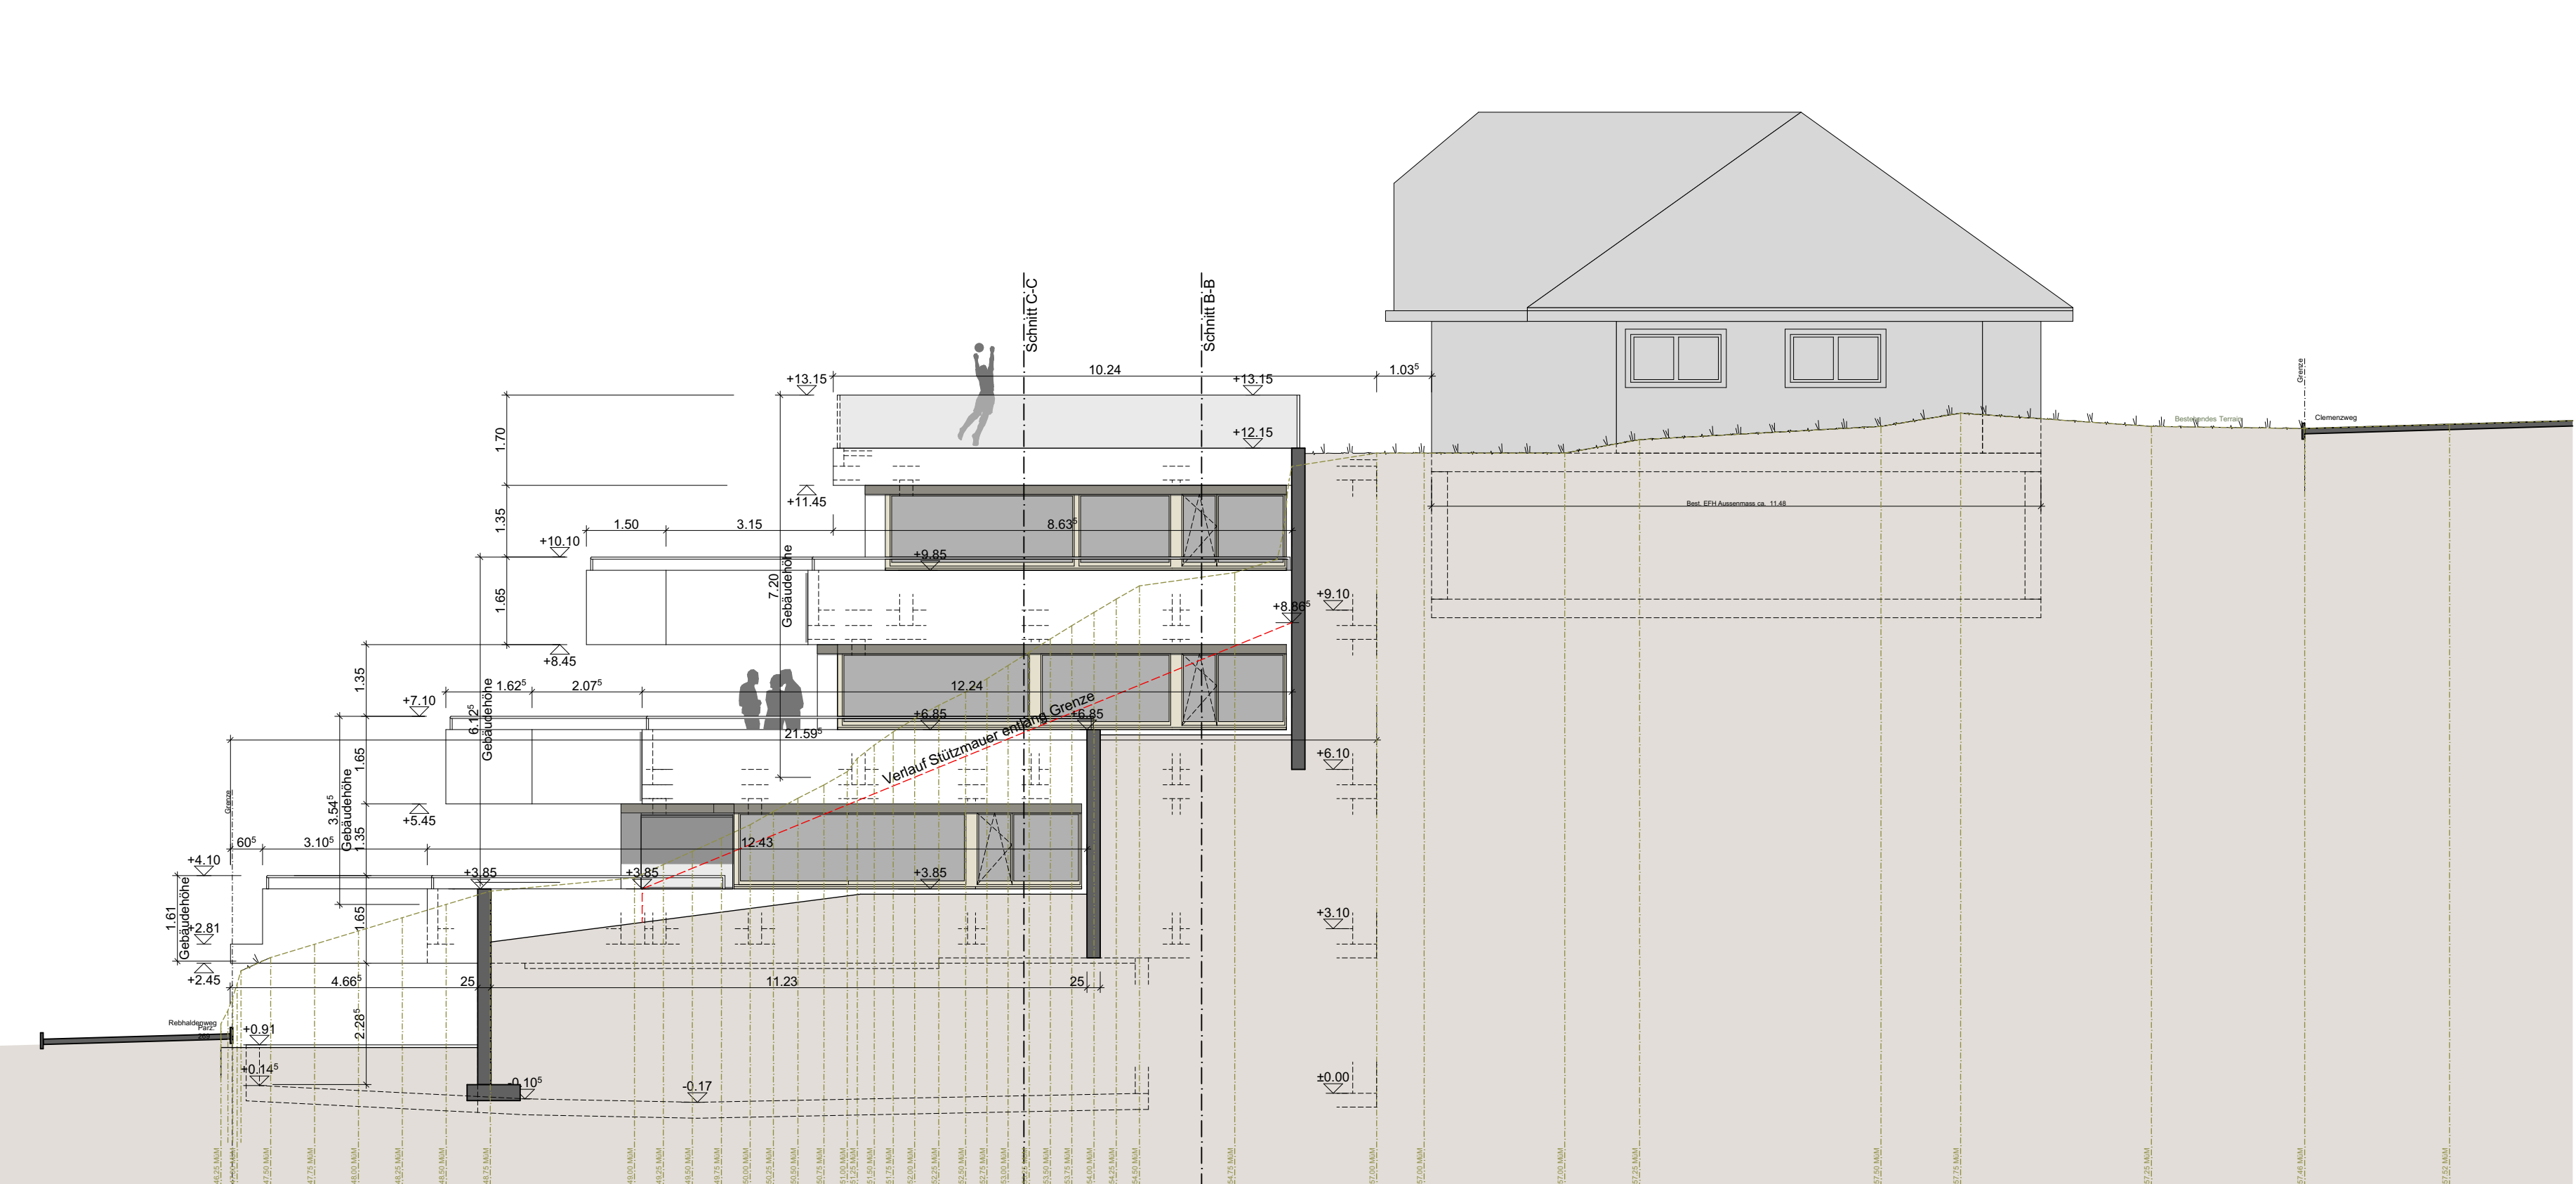


Fassade Süd-Ost 1:100

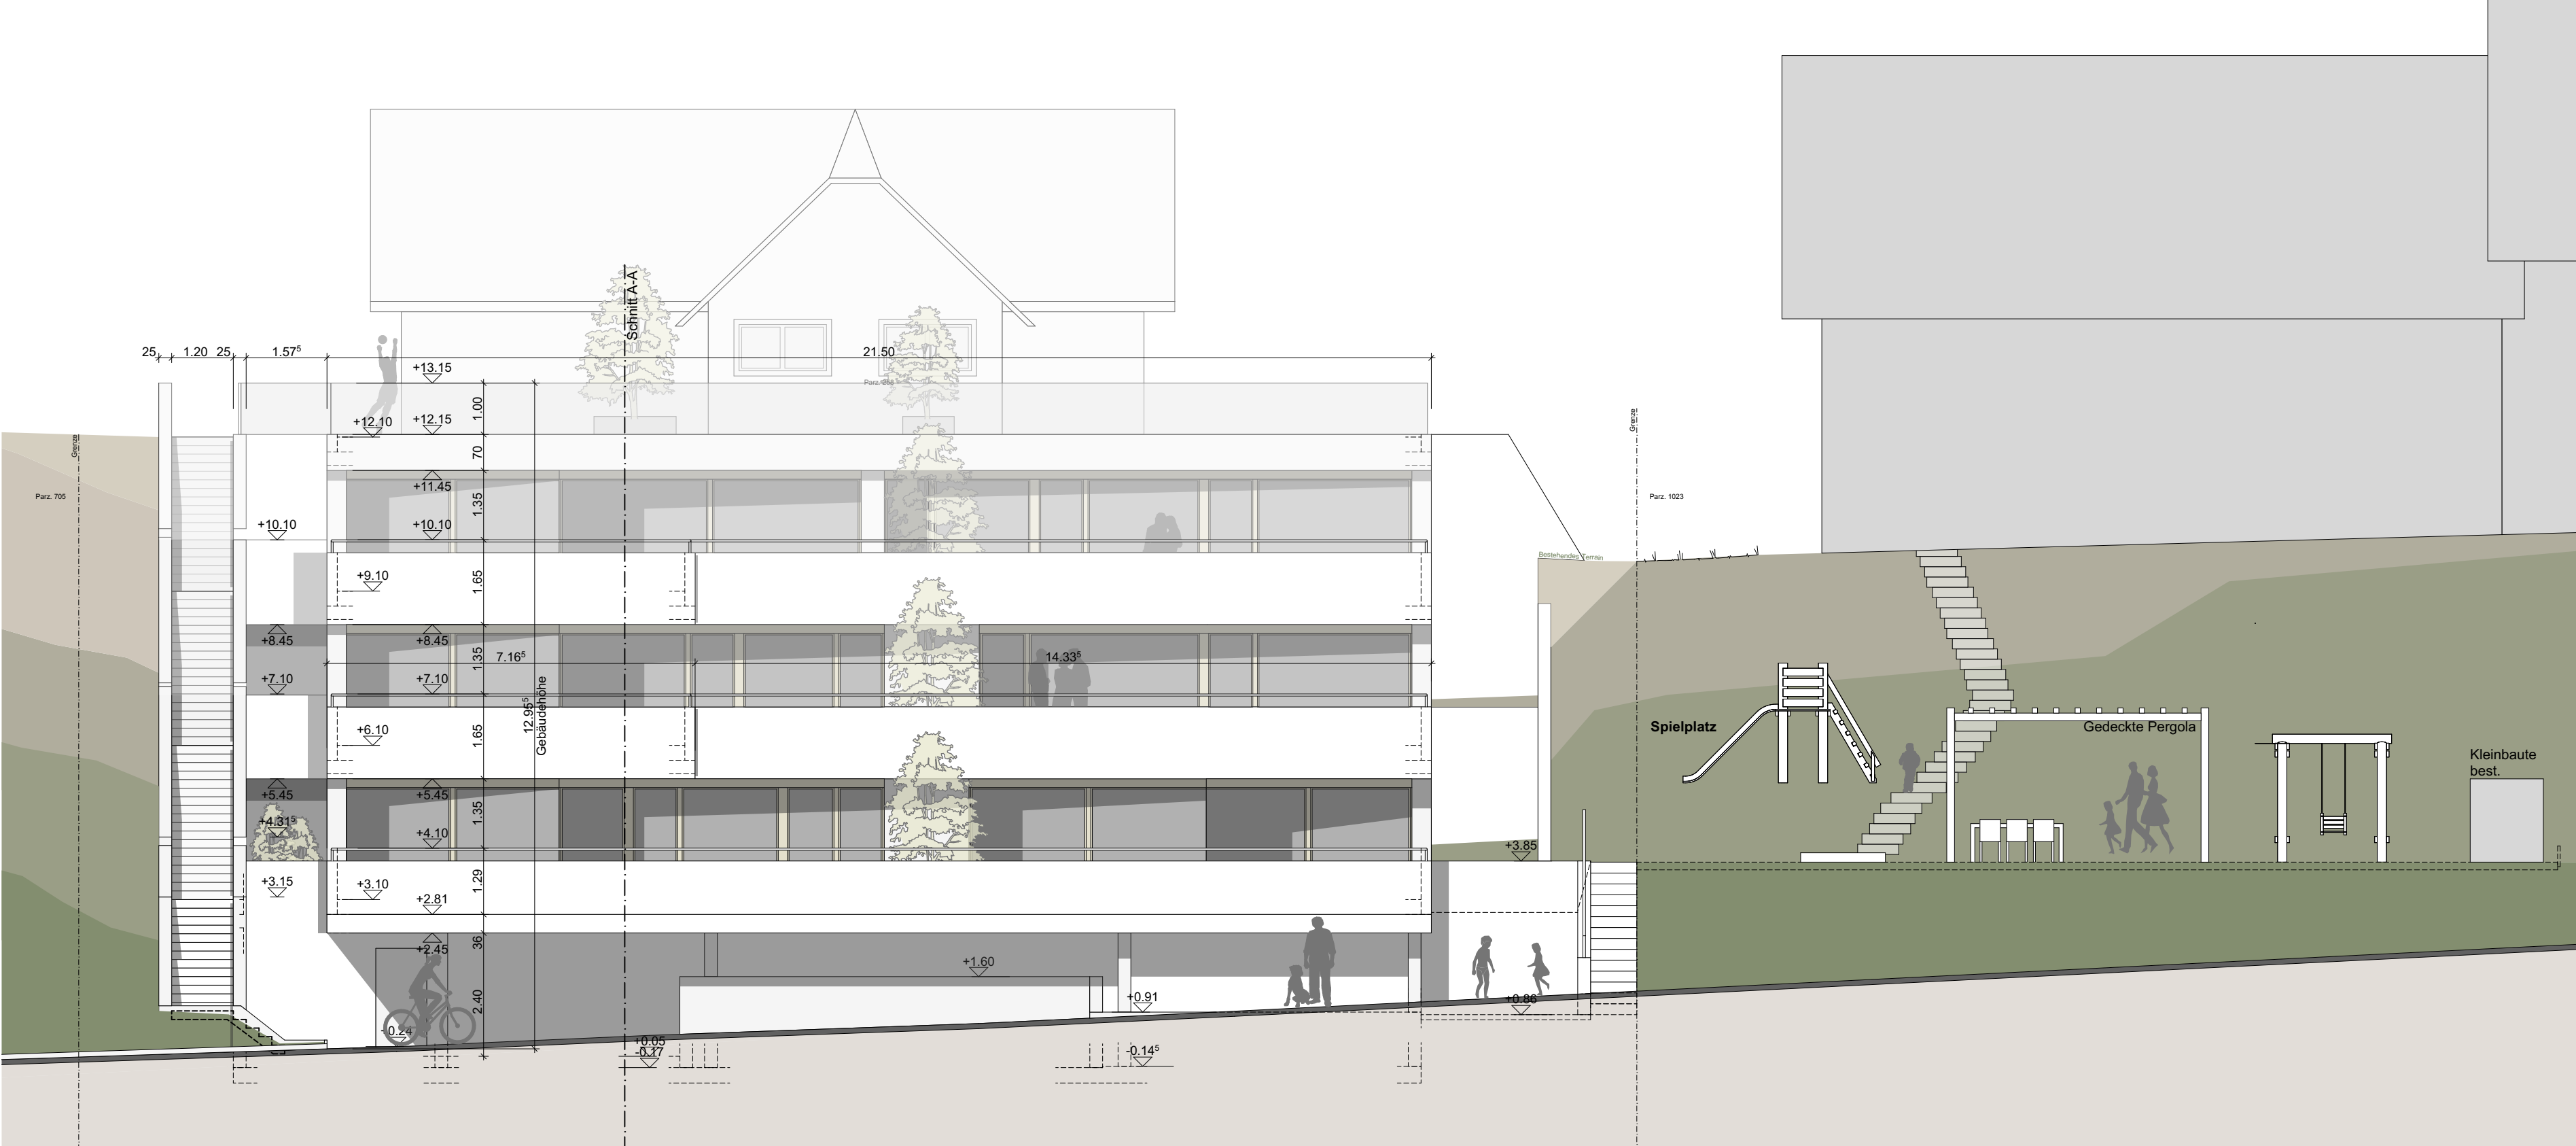


Fassade Süd-West 1:100

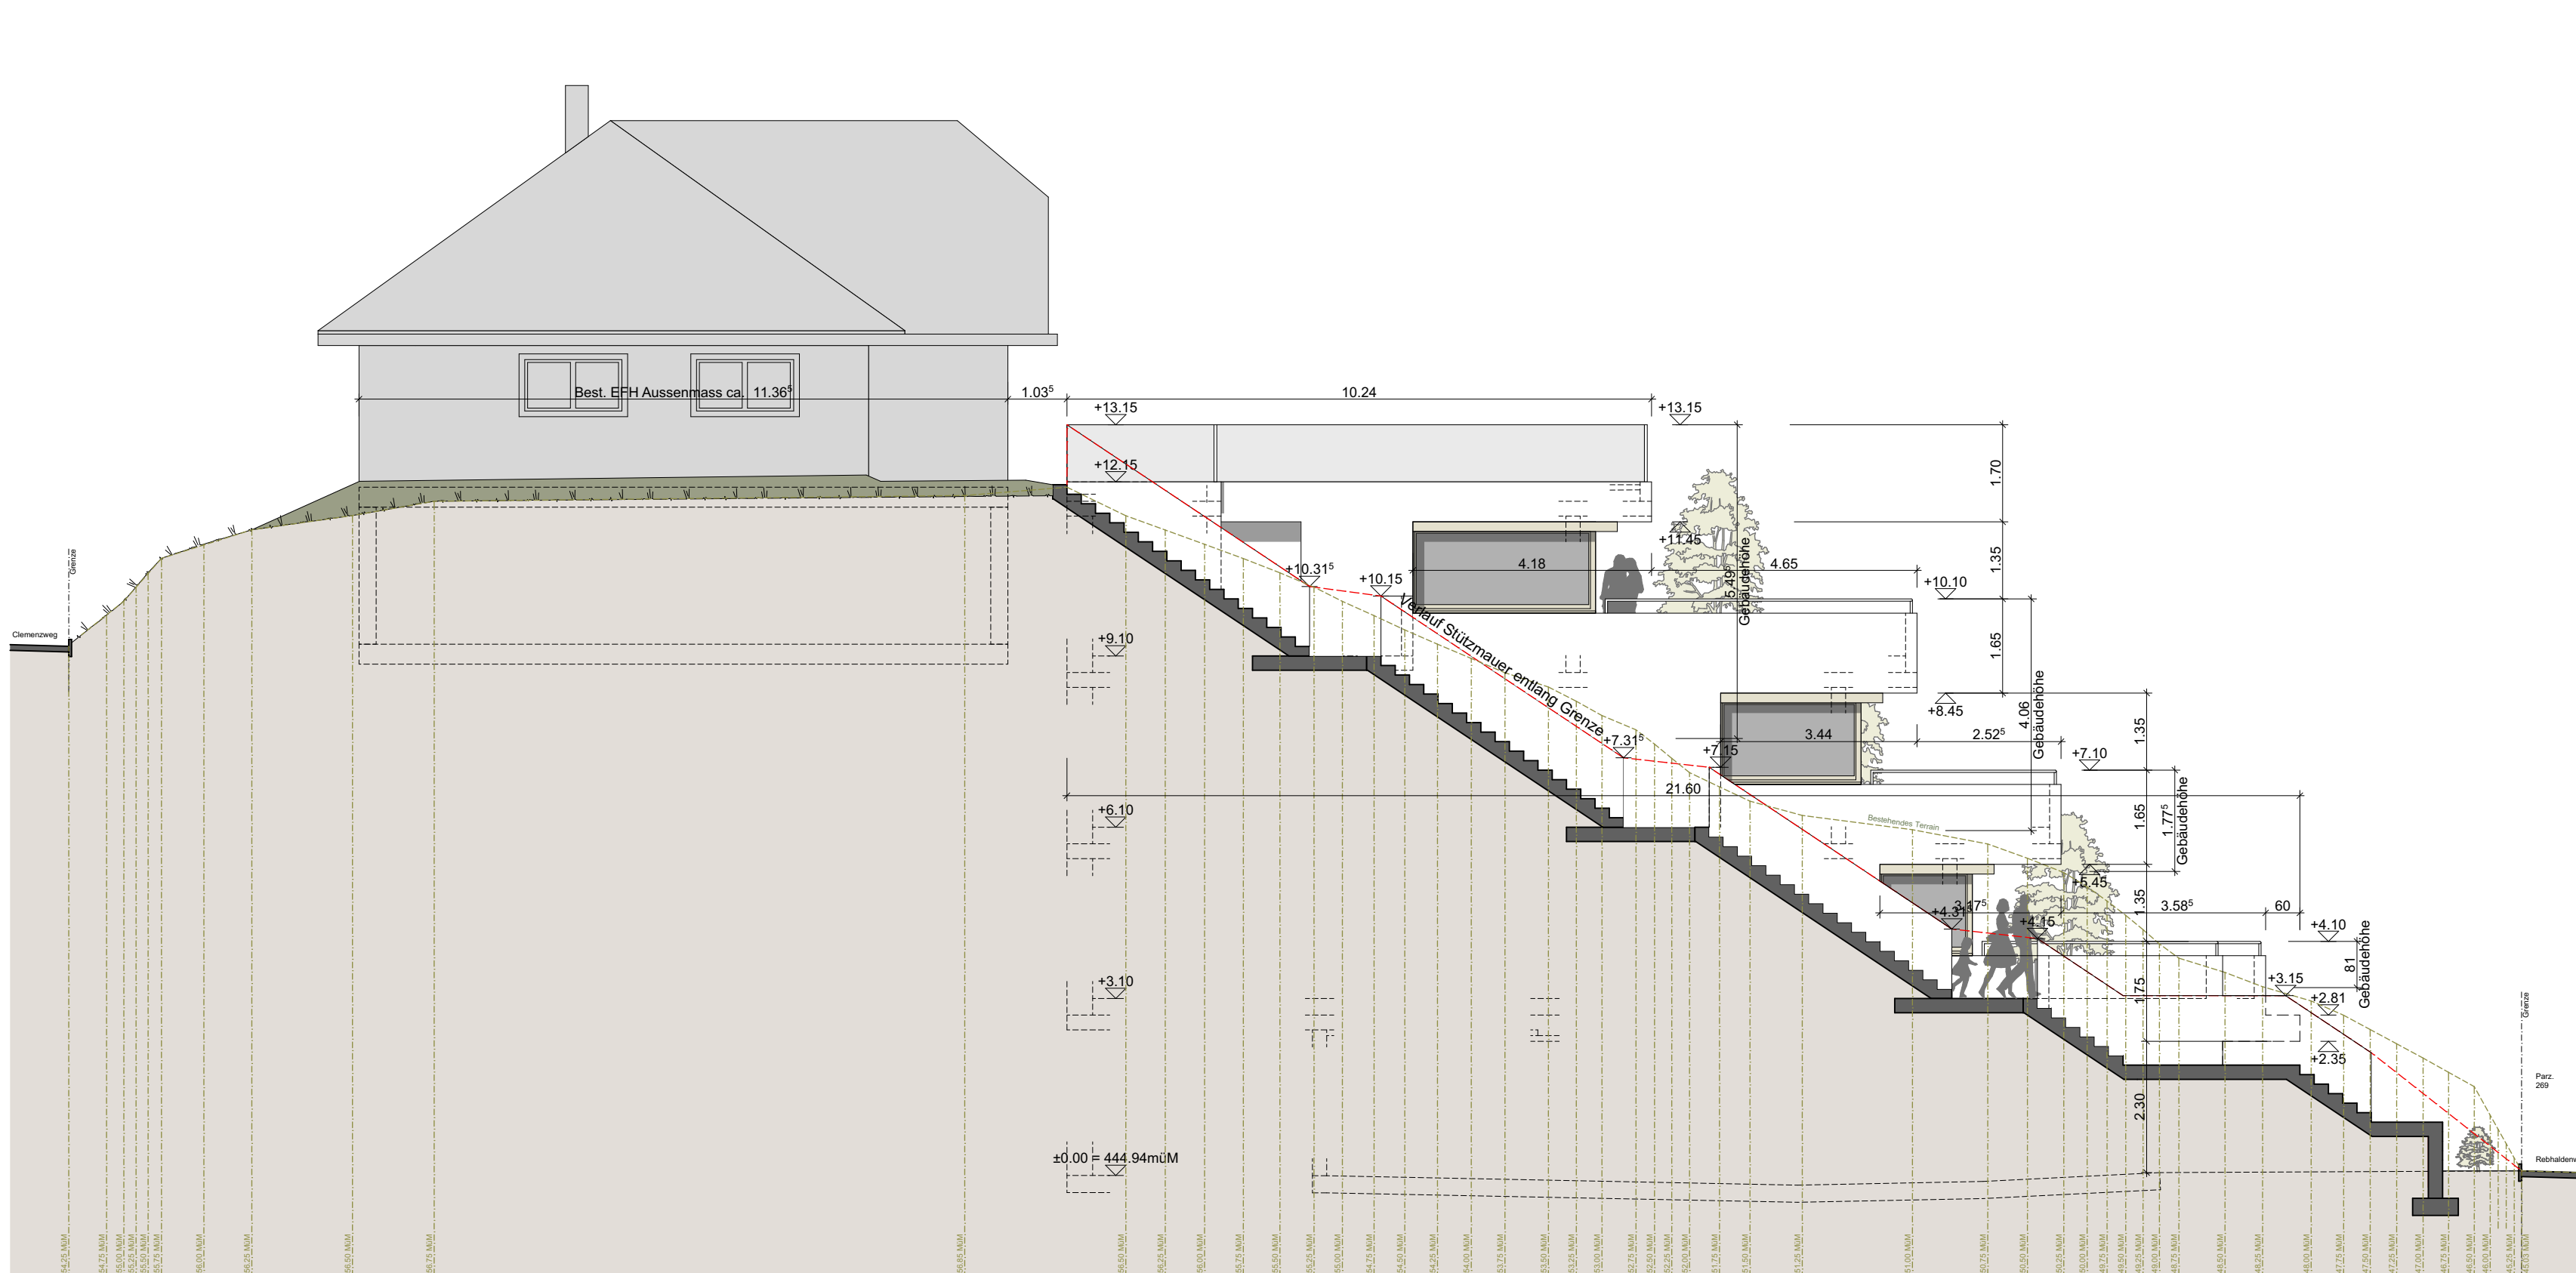

Fassade Nord-West 1:100

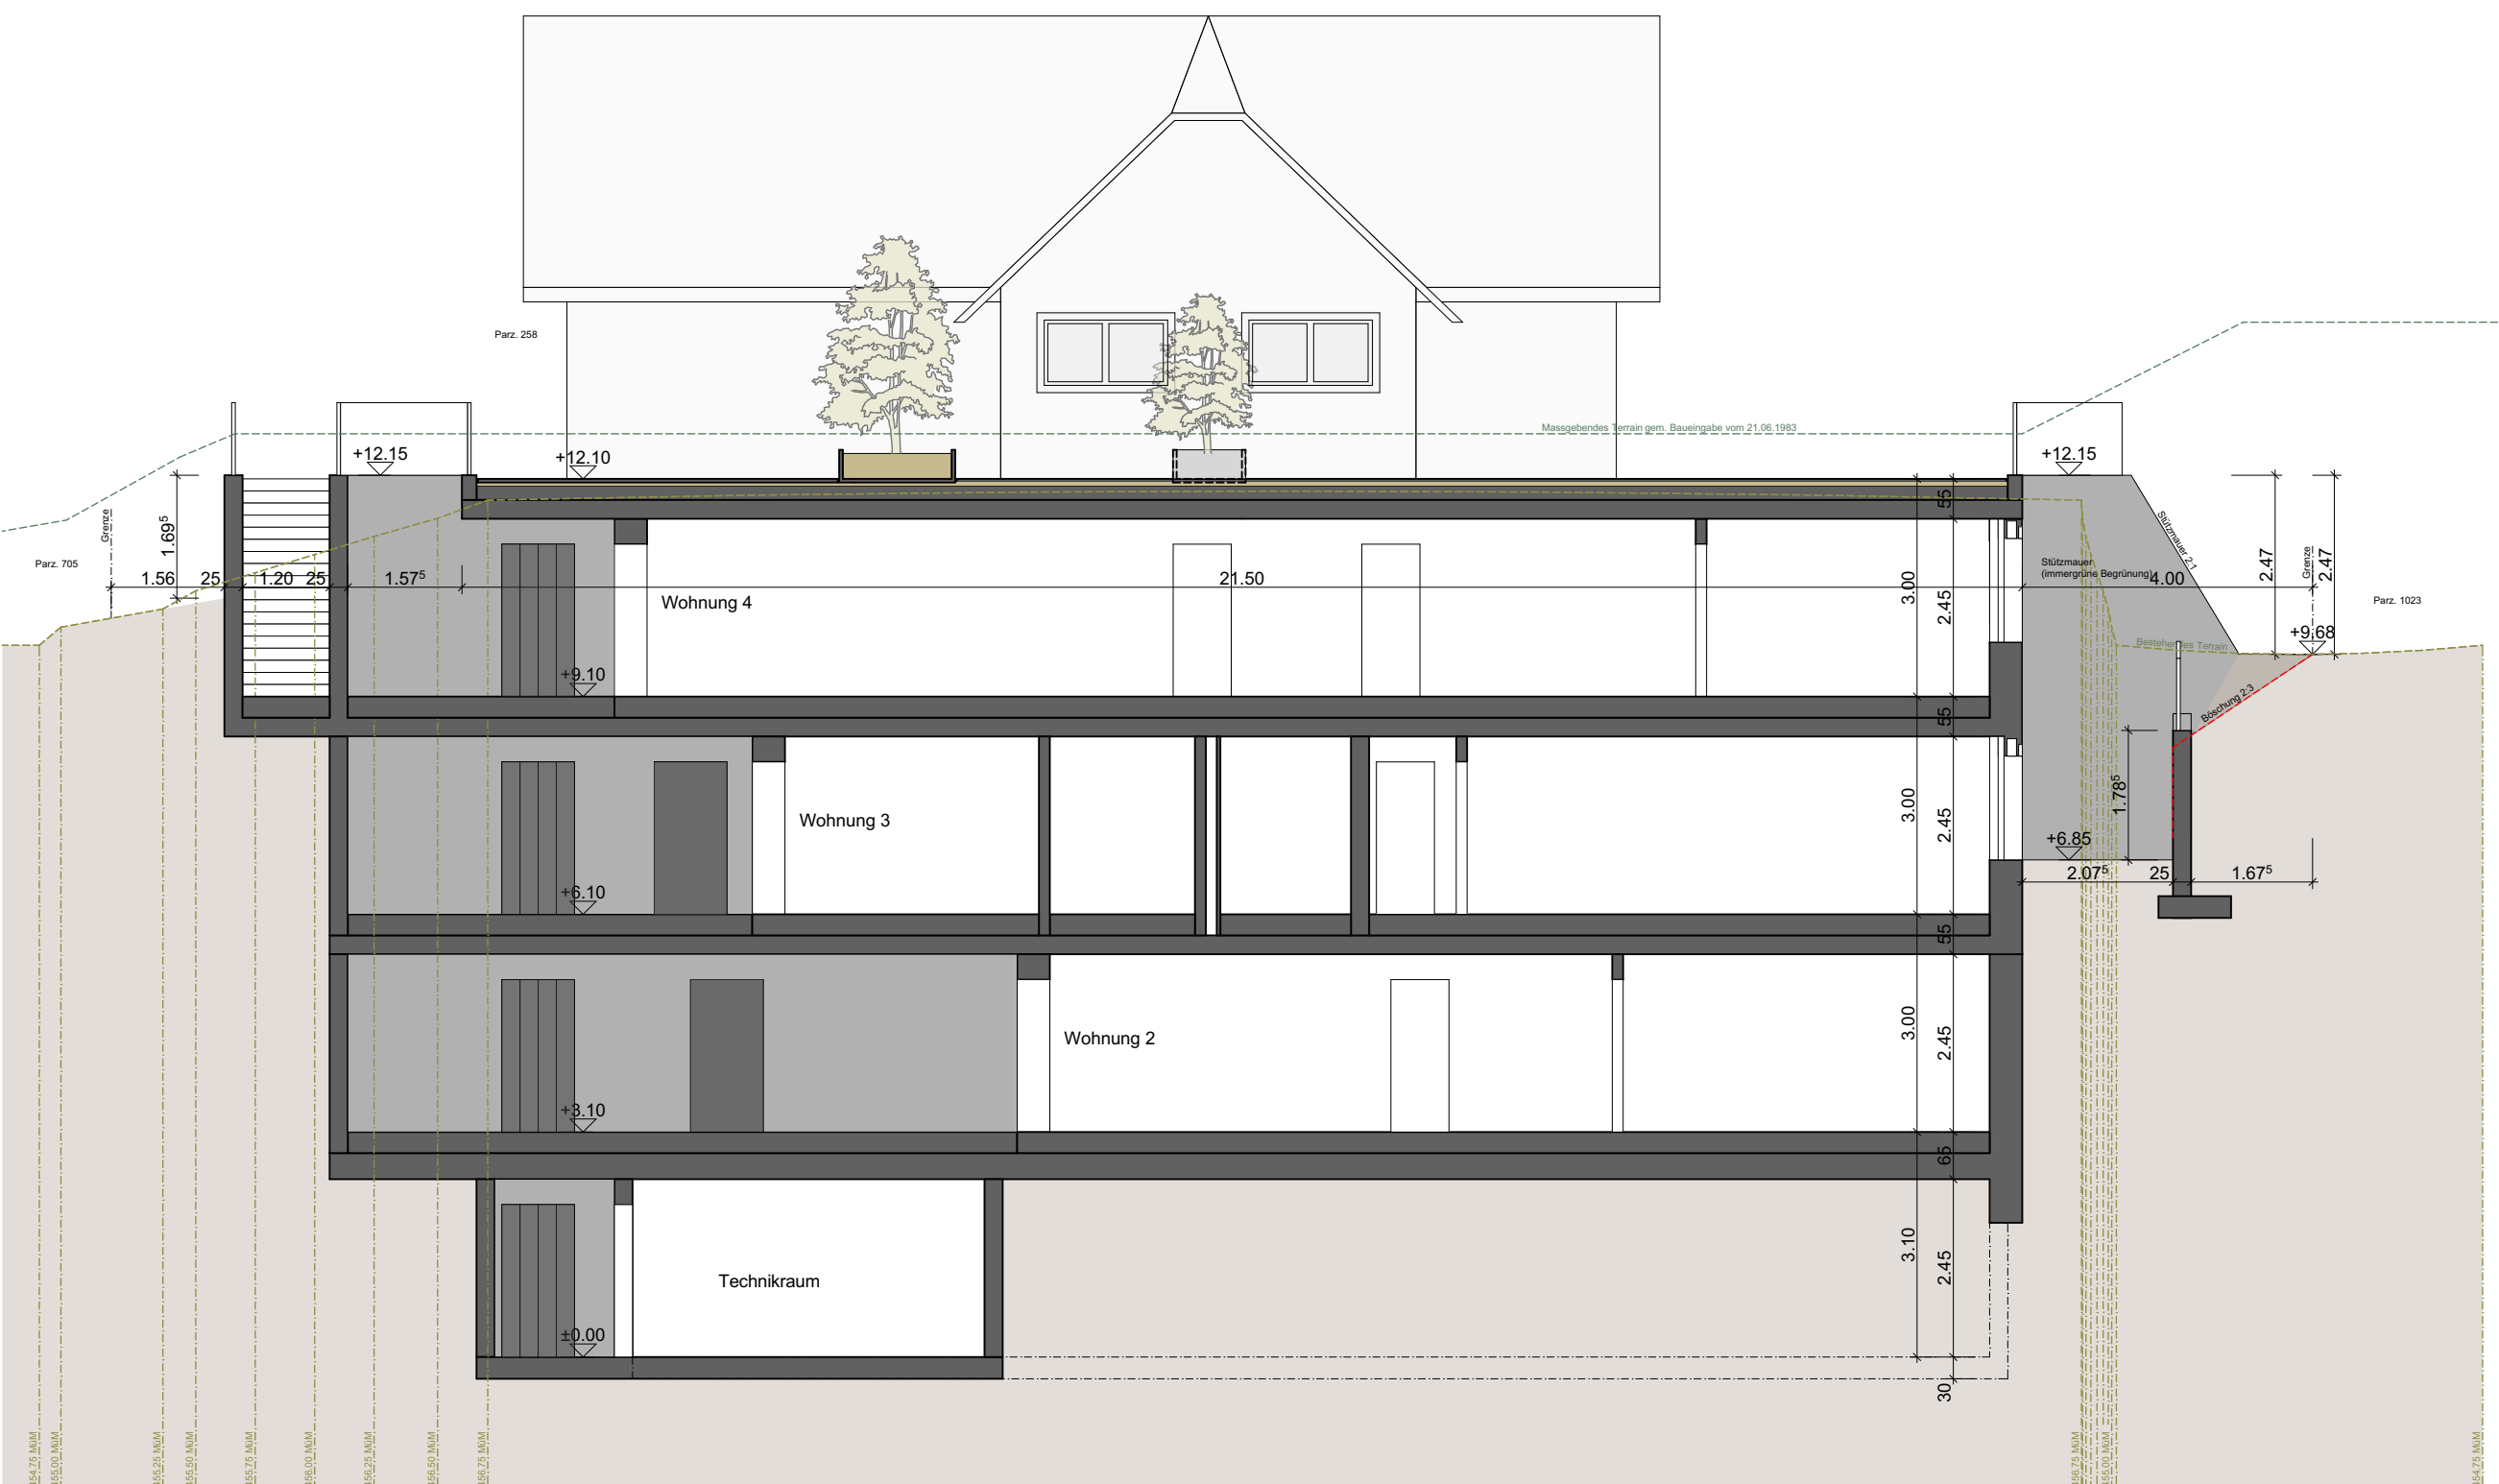

Schnitt B-B 1:100

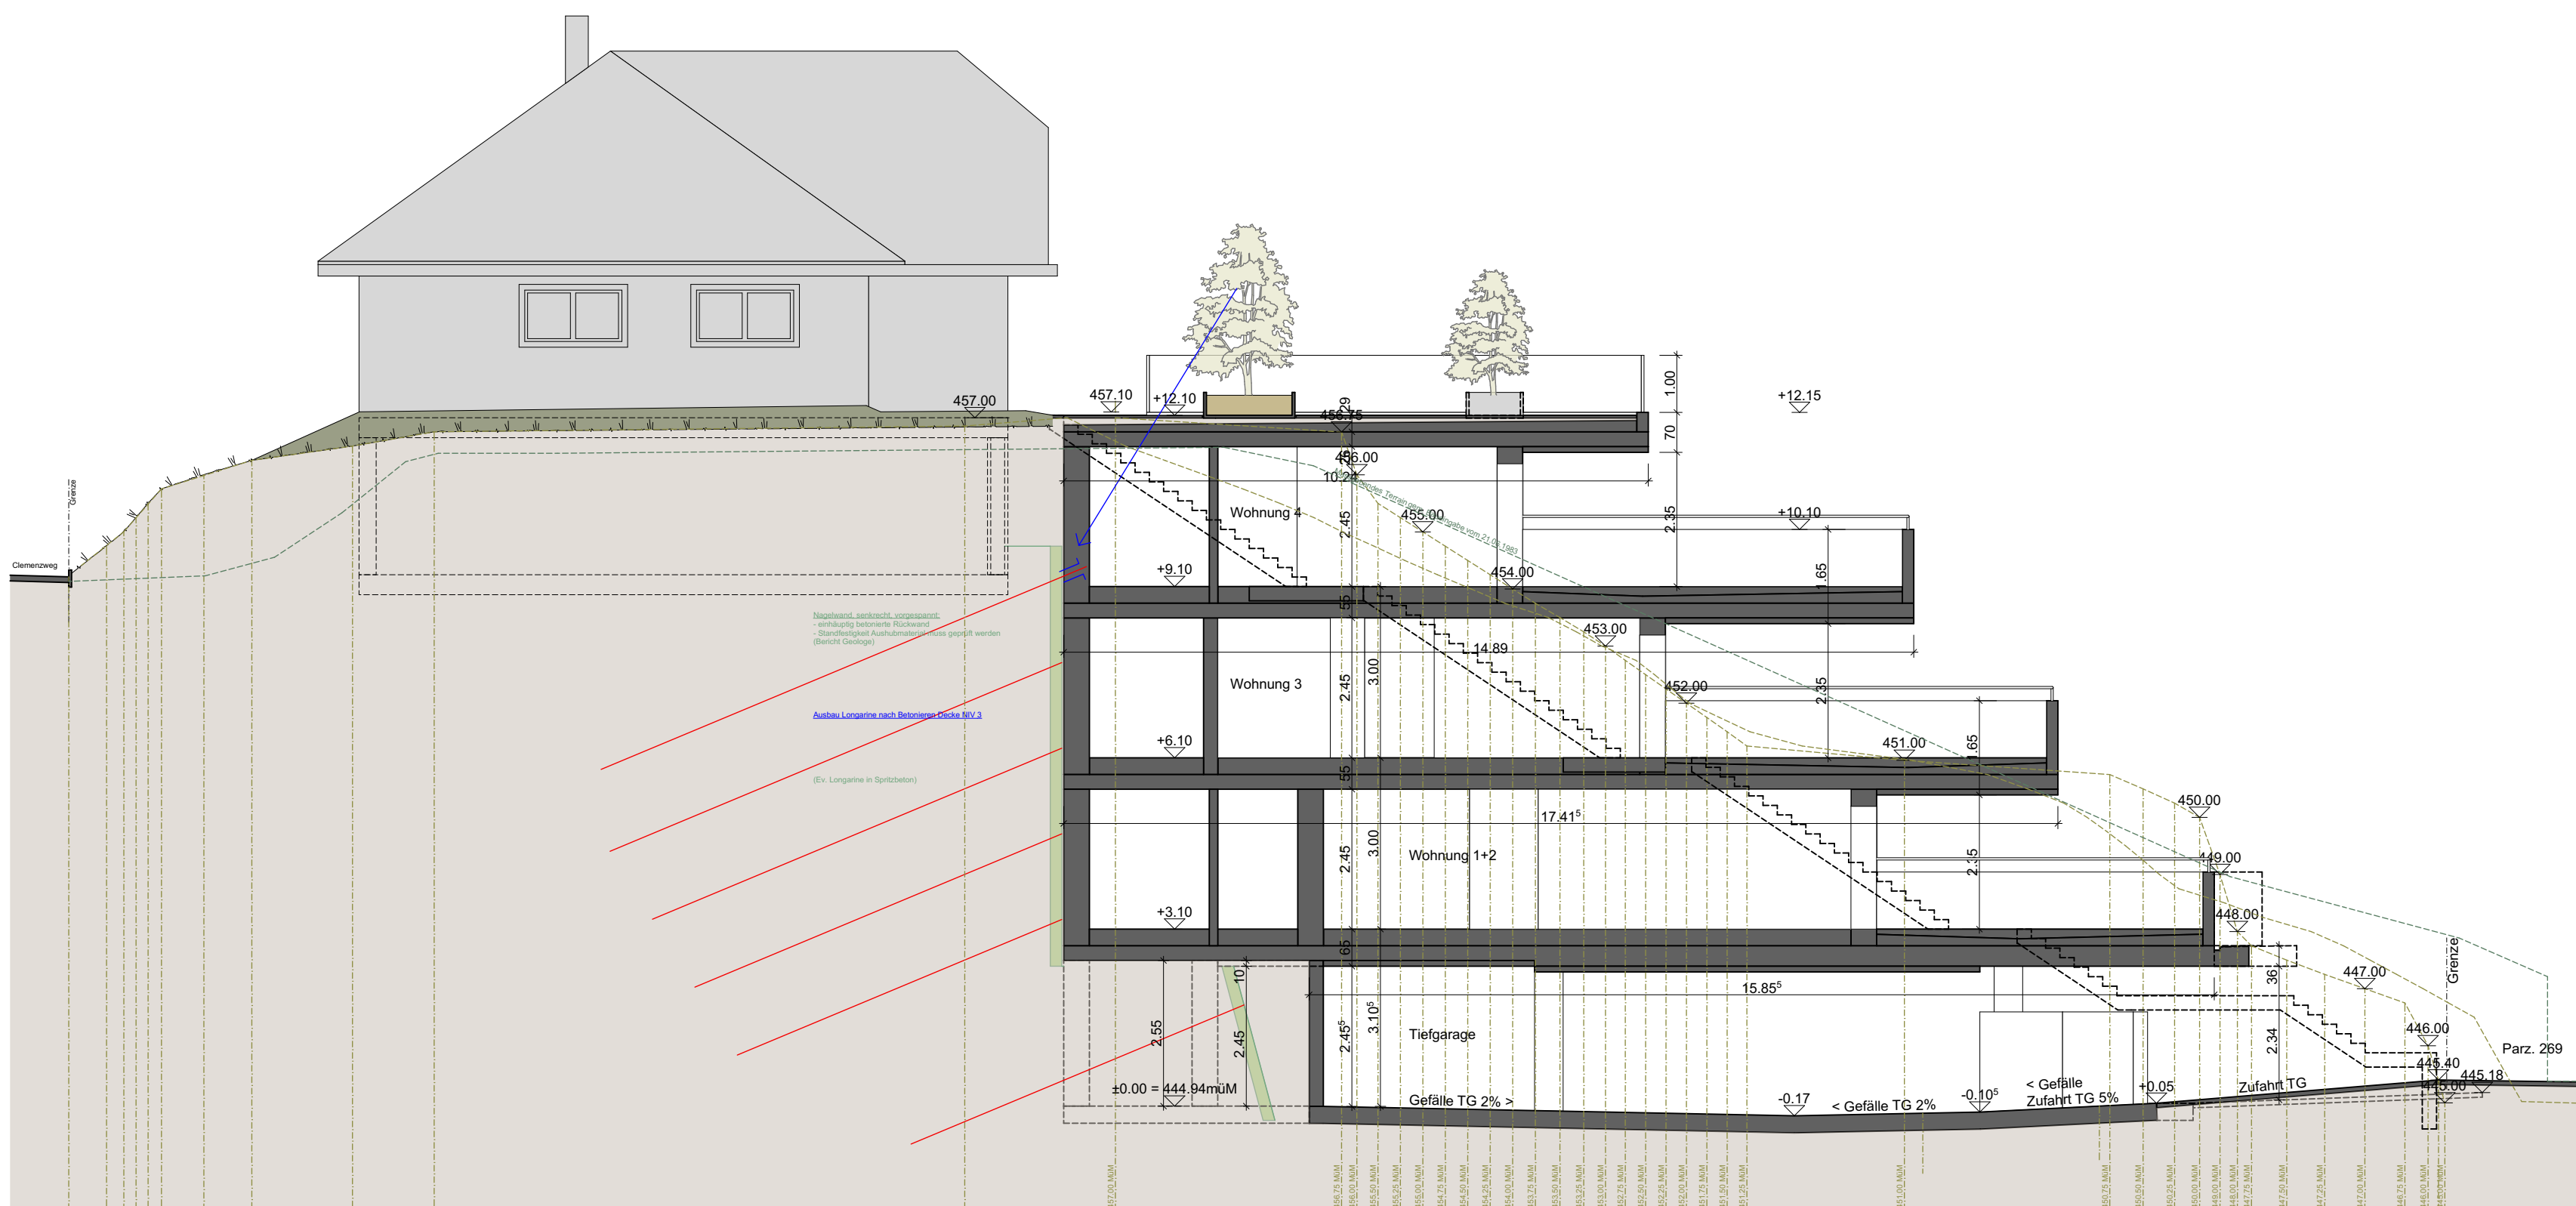


Schnitt A-A 1:100

Niederrohrdorf,
Bauherr: Felix Hunkeler
Grundbesitzer: Felix Hunkeler
Architekt: Bele Architekten + Partner GmbH

PP ... = ... m.Ü.M. ± 0.00 = 444.94 m.Ü.M.
P014 Terrassenhaus Clemenzweg | Niederrohrdorf

Standort: Parzellennummer 258 | Clemenzweg 12 | 5443 Niederrohrdorf
Bauherr: Felix Hunkeler | Clemenzweg 12 | 5443 Niederrohrdorf
Architekt: Bele Architekten + Partner GmbH | Oberdorfstrasse 1 | 5443 Niederrohrdorf
T 056 485 70 40 | info@belearchitekten.ch | www.belearchitekten.ch
Plannummer P014_410 | Platsdatum 08.07.2022 | Format 147/60 | Gezeichnet: MSUM

BP Fassaden + Schnitte 1:100

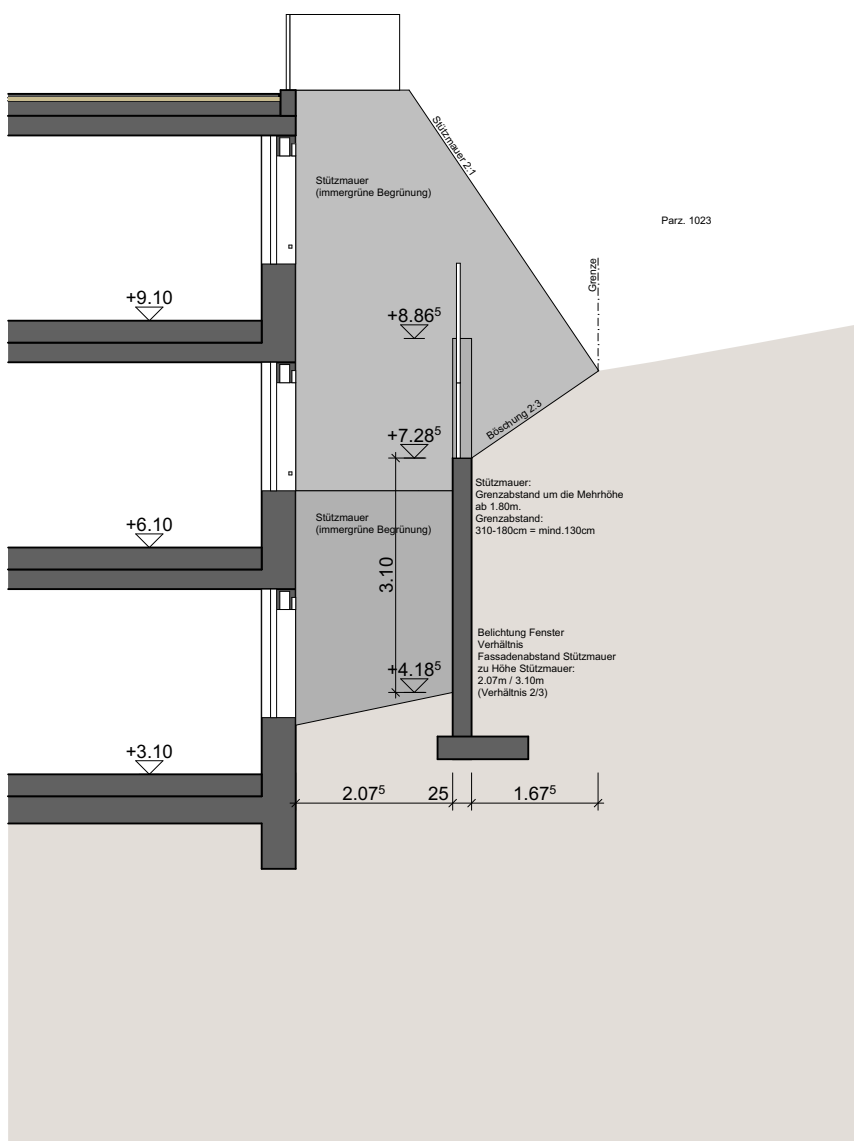

Schnitt C-C 1:100