

OBJEKT

Neubau MFH Moosstrasse
Moosstrasse 12
5443 Niederrohrdorf

BAUHERRSCHAFT

Markus Schraner
Moosstrasse 12
5443 Niederrohrdorf

ARCHITEKT

POLETTI SPULER PARTNER AG
Architekturbüro
Limmichstrasse 9
5406 Emmetboden
Telefon 056 203 40 28

PLAN: 11821 BE100 2022_10_24

Nummer: 11821 100.03
Grösse: 84 x 60 cm
Datum: 24.10.2022
Revidiert:


Erdgeschoss OK FB = ± 0.00 = 446.60 m ü M




Niederrohrdorf, den 24. Oktober 2022
Der Projektverfasser:

OSTFASSADE

Niederrohrdorf, den 24. Oktober 2022
Die Bauherrschaft / Grundeigentümer:

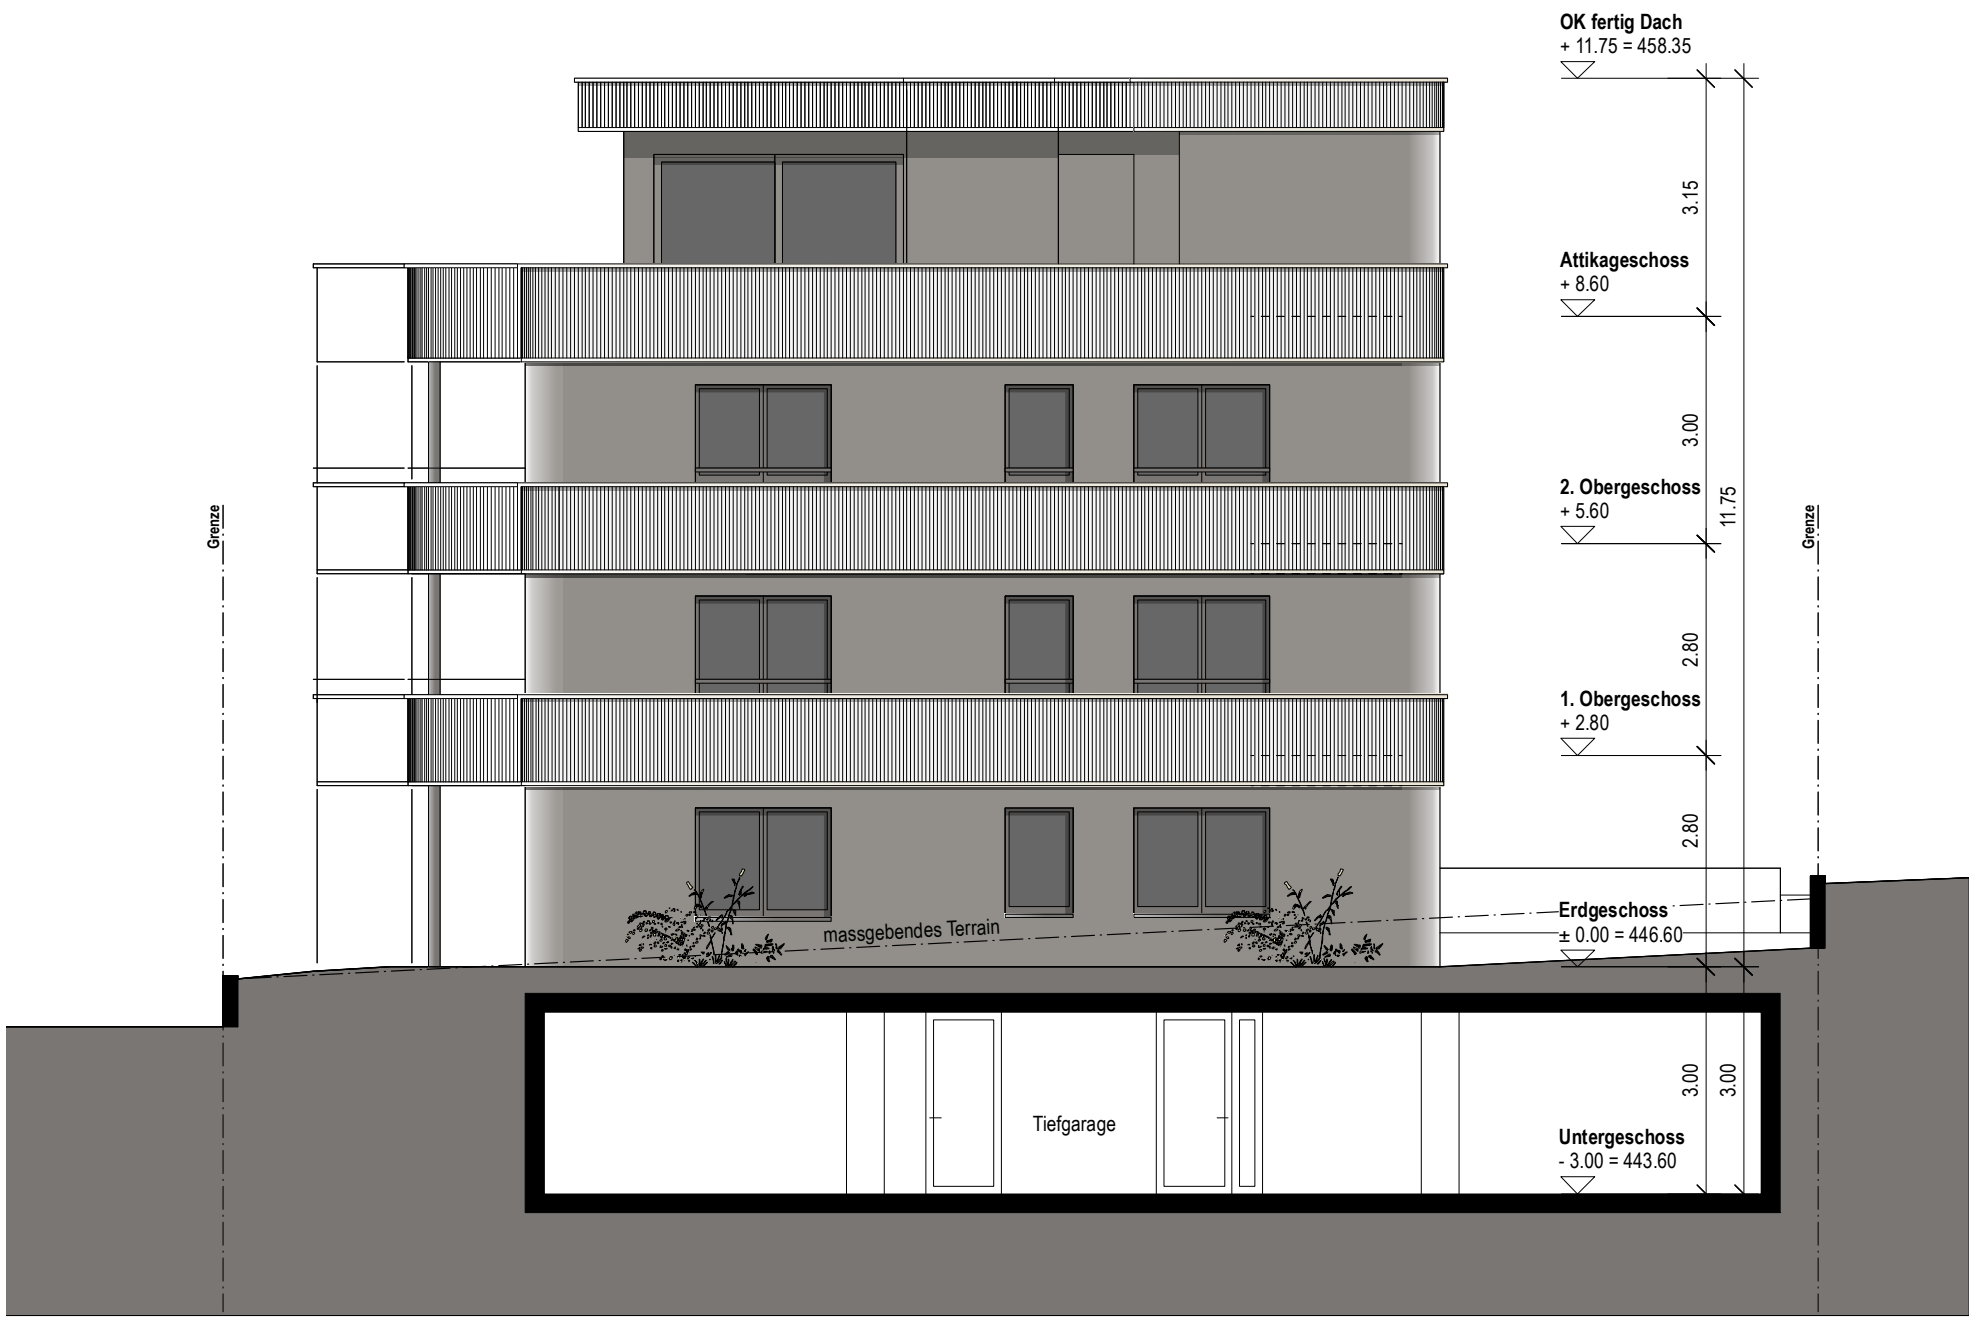

NORDFASSADE

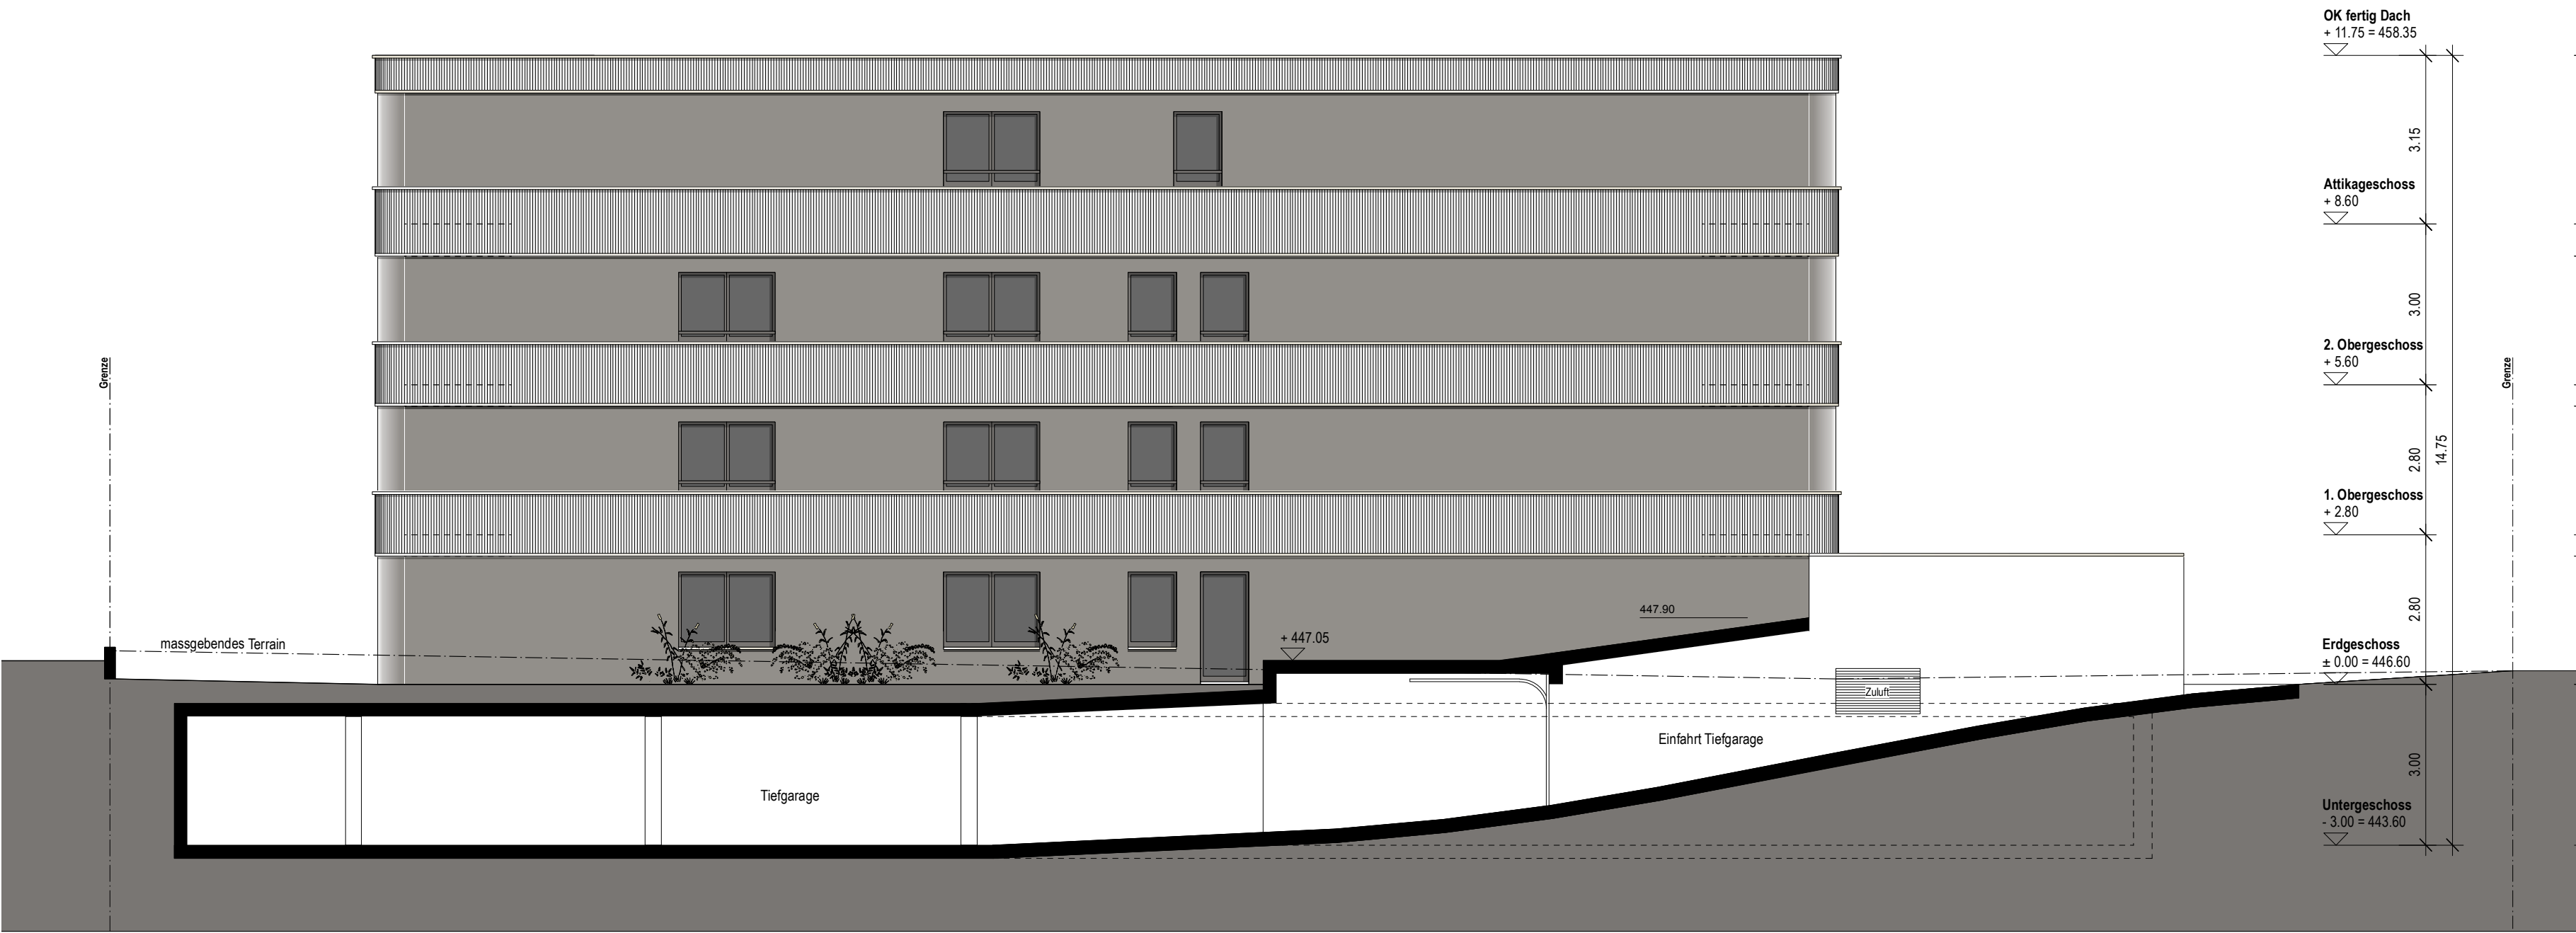

WESTFASSADE



SÜDFASSADE