




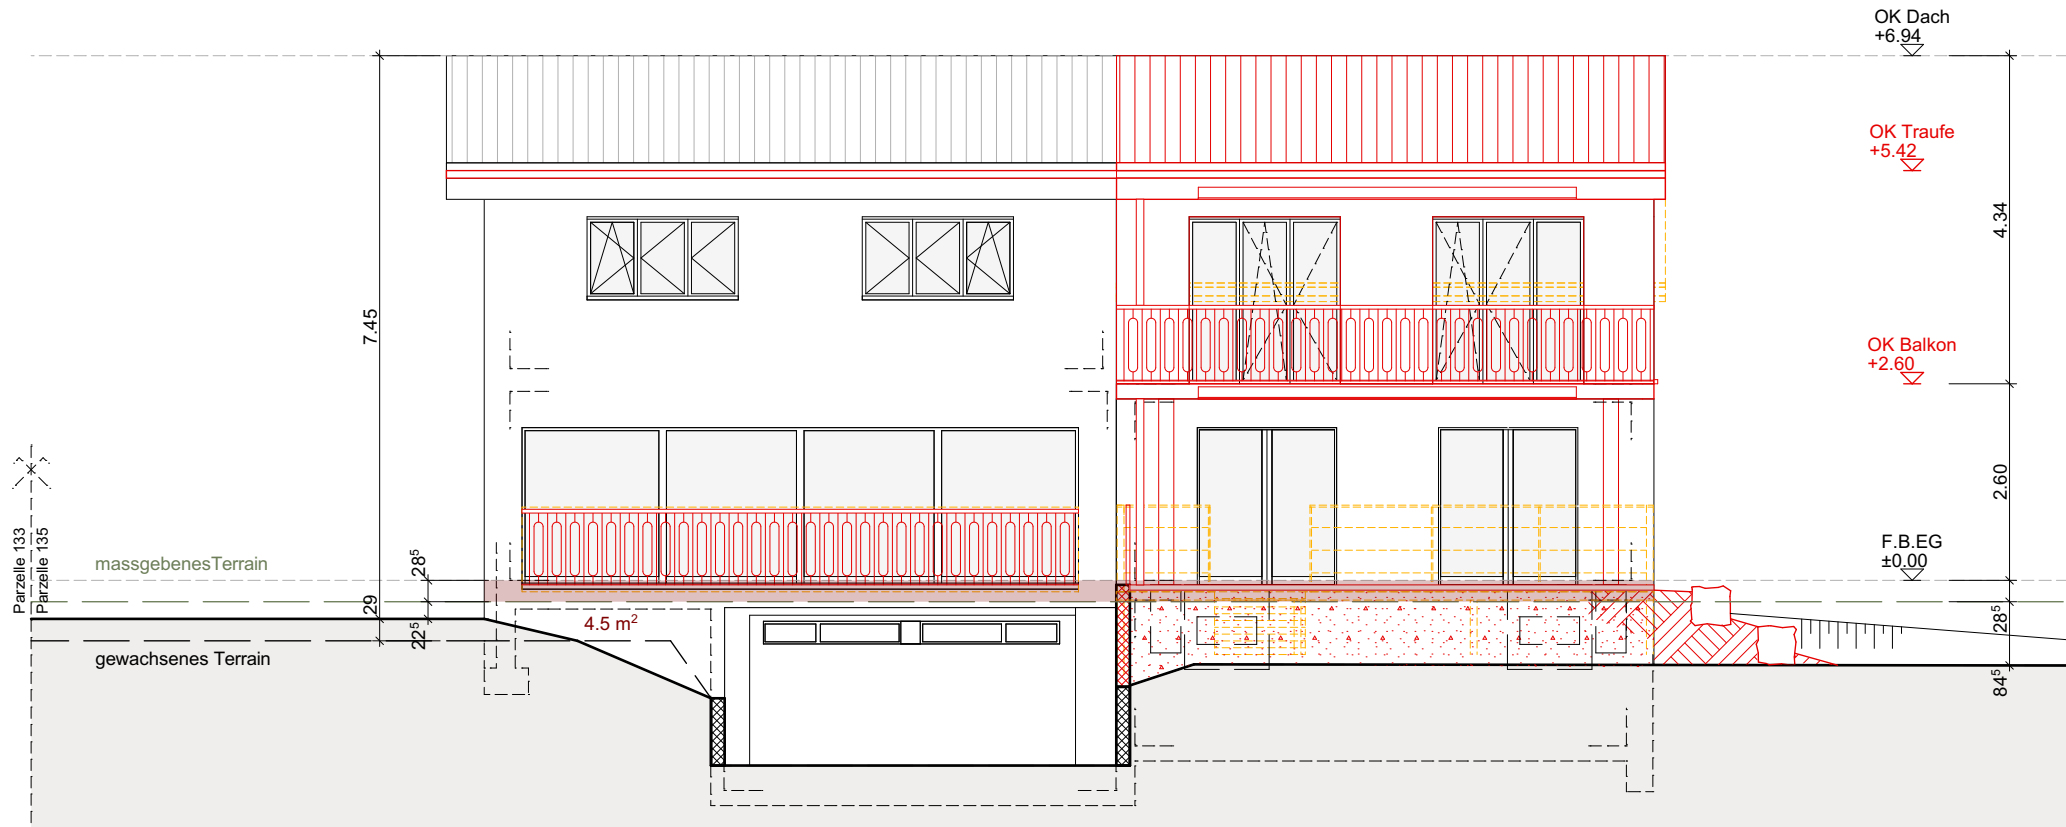


Südwest Fassade
1:100

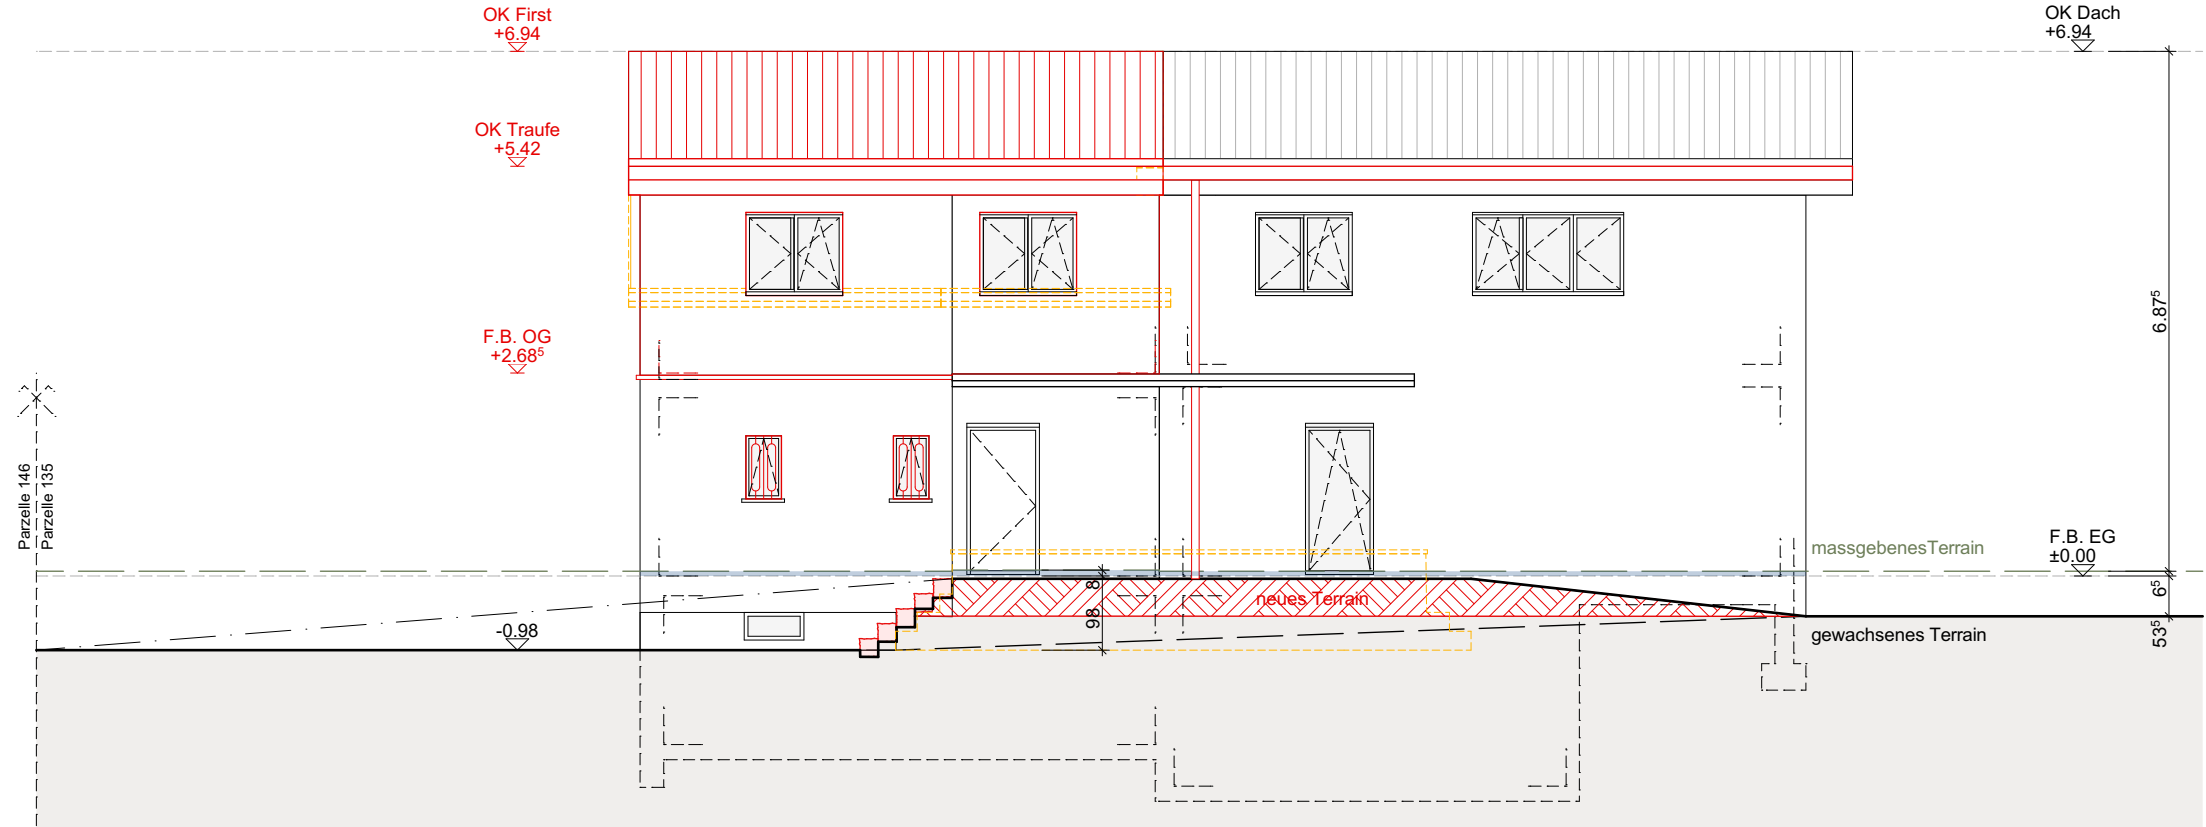

Nordost Fassade
1:100

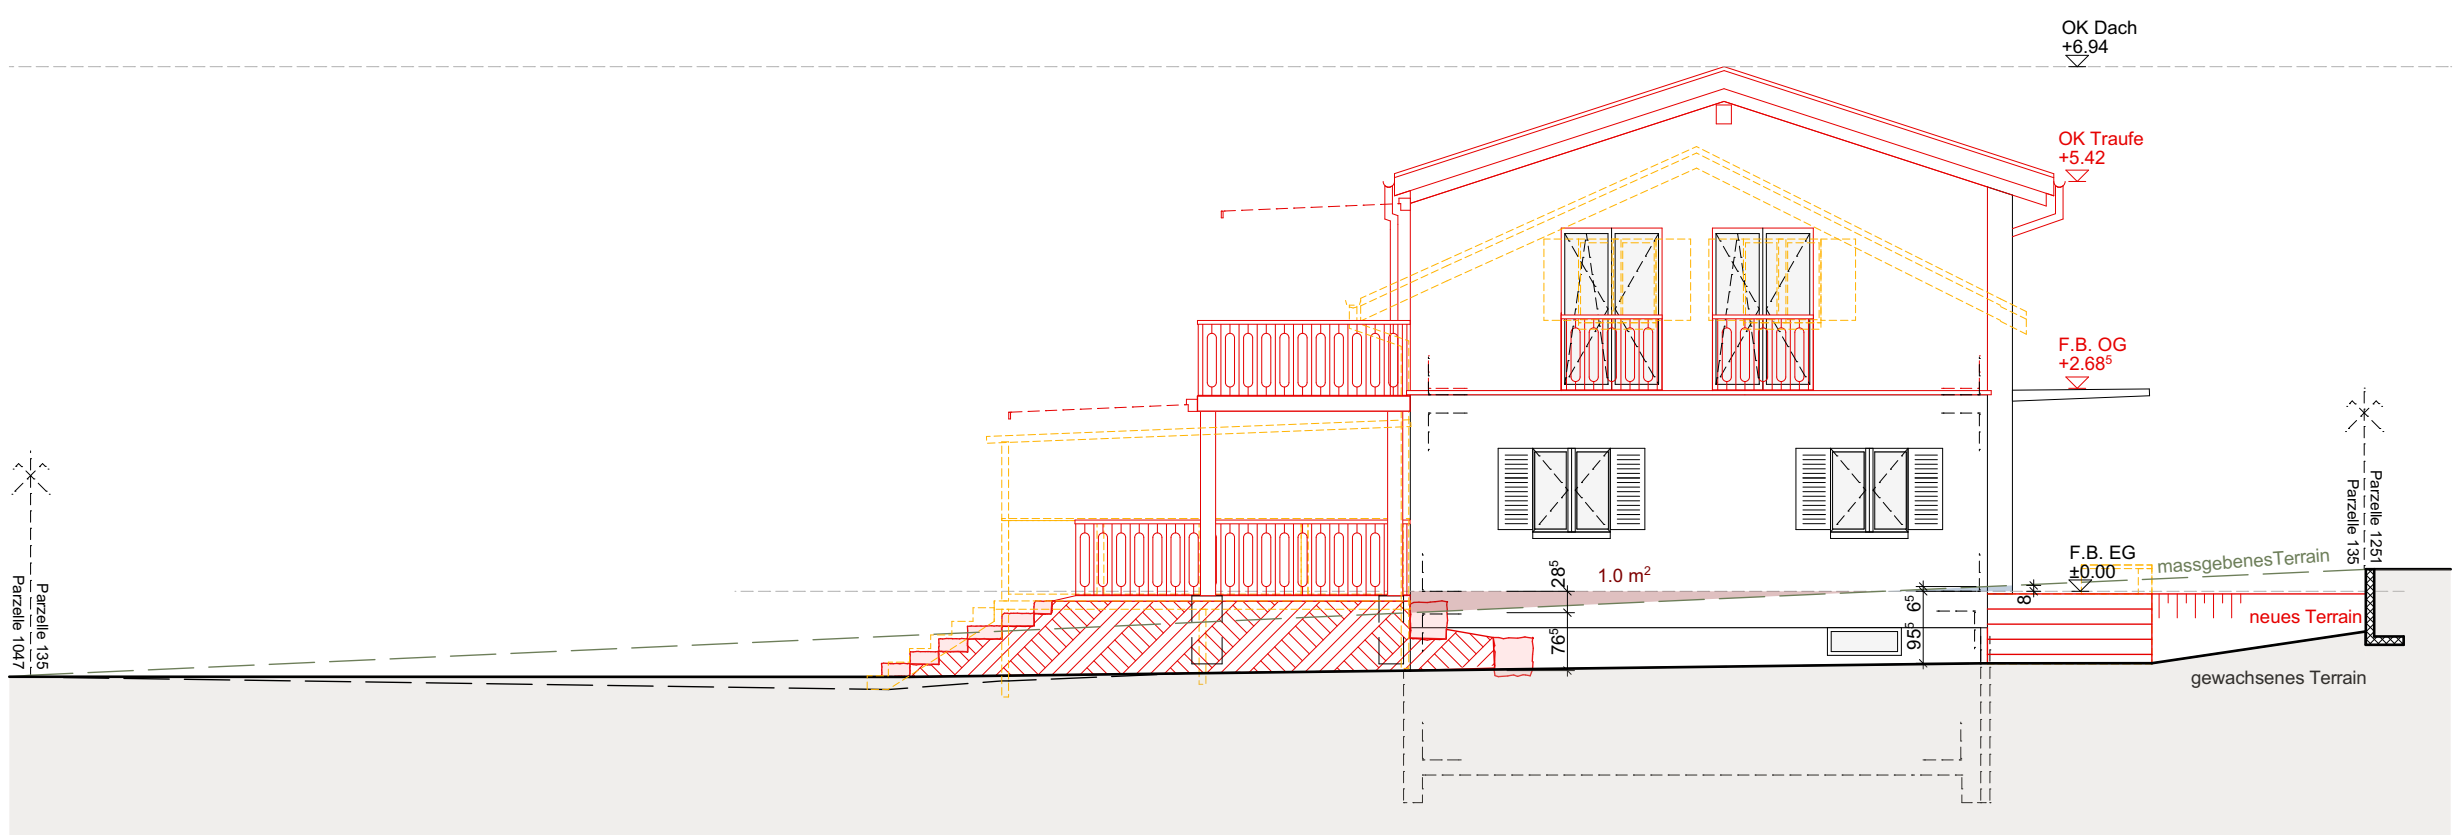

Südost Fassade
1:100

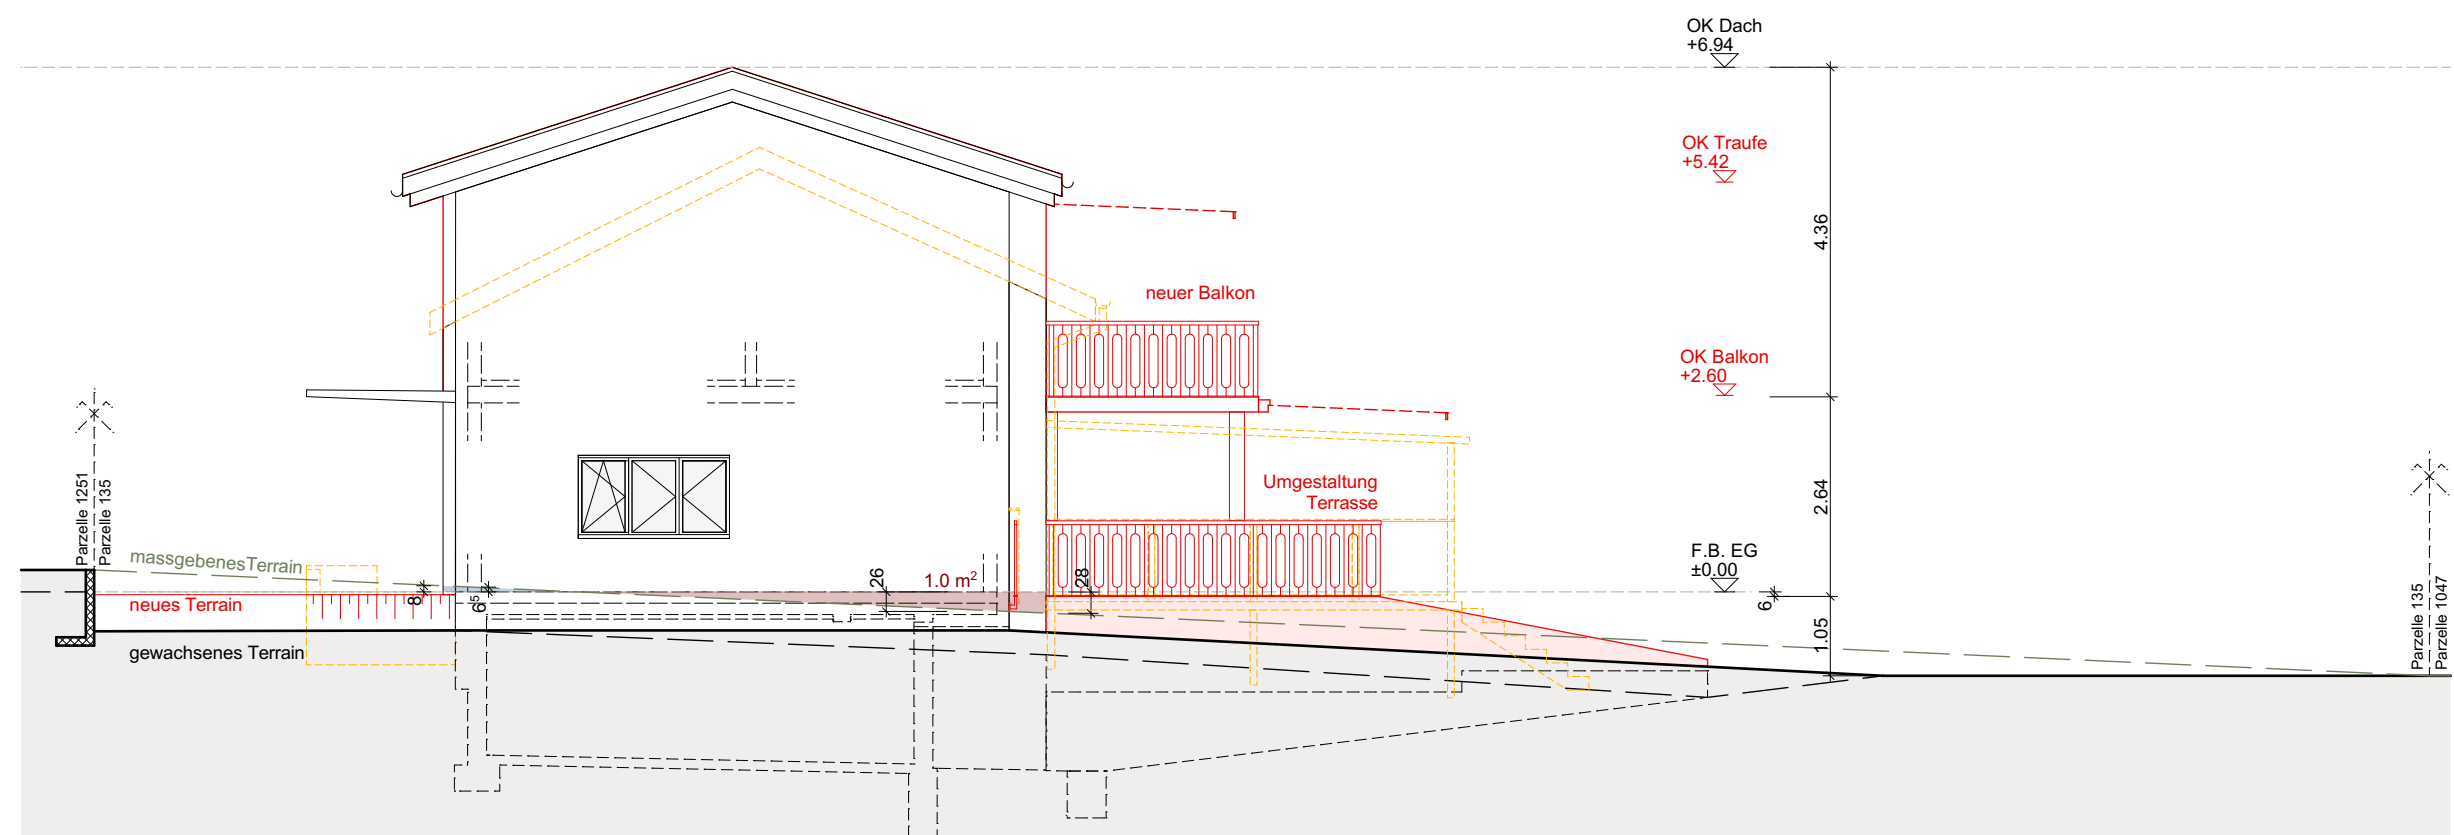

Nordwest Fassade
1:100

Niederrohrdorf, 05.03.2024

Bauherr Carmen & Angelo Quabba

Grundeigentümer Carmen & Angelo Quabba

Architekt Bele Architekten + Partner GmbH



P001 Umbau EFH Quabba | Niederrohrdorf

Standort Parzellennummer 135 | Hiltbergstrasse 22 | 5443 Niederrohrdorf

Bauherr Carmen & Angelo Quabba | Hiltmatstrasse 7 | 5443 Niederrohrdorf

Architekt Bele Architekten + Partner GmbH | Oberdorfstrasse 1 | 5443 Niederrohrdorf

T 056 485 70 40 | info@belearchitekten.ch | www.belearchitekten.ch

Plandaten Plannummer P001_401 | Plotdatum 05.03.2024 | Format A2 | Gezeichnet VD

BP Baugesuch Fassaden 1:100

BELE
ARCHITEKTEN

+PARTNER