CONTAINERPLATZ BETONLAMELLEN GRAU

LOONSTRASSE 7 5443 NIEDERROTHRDORF

GEMEINDE

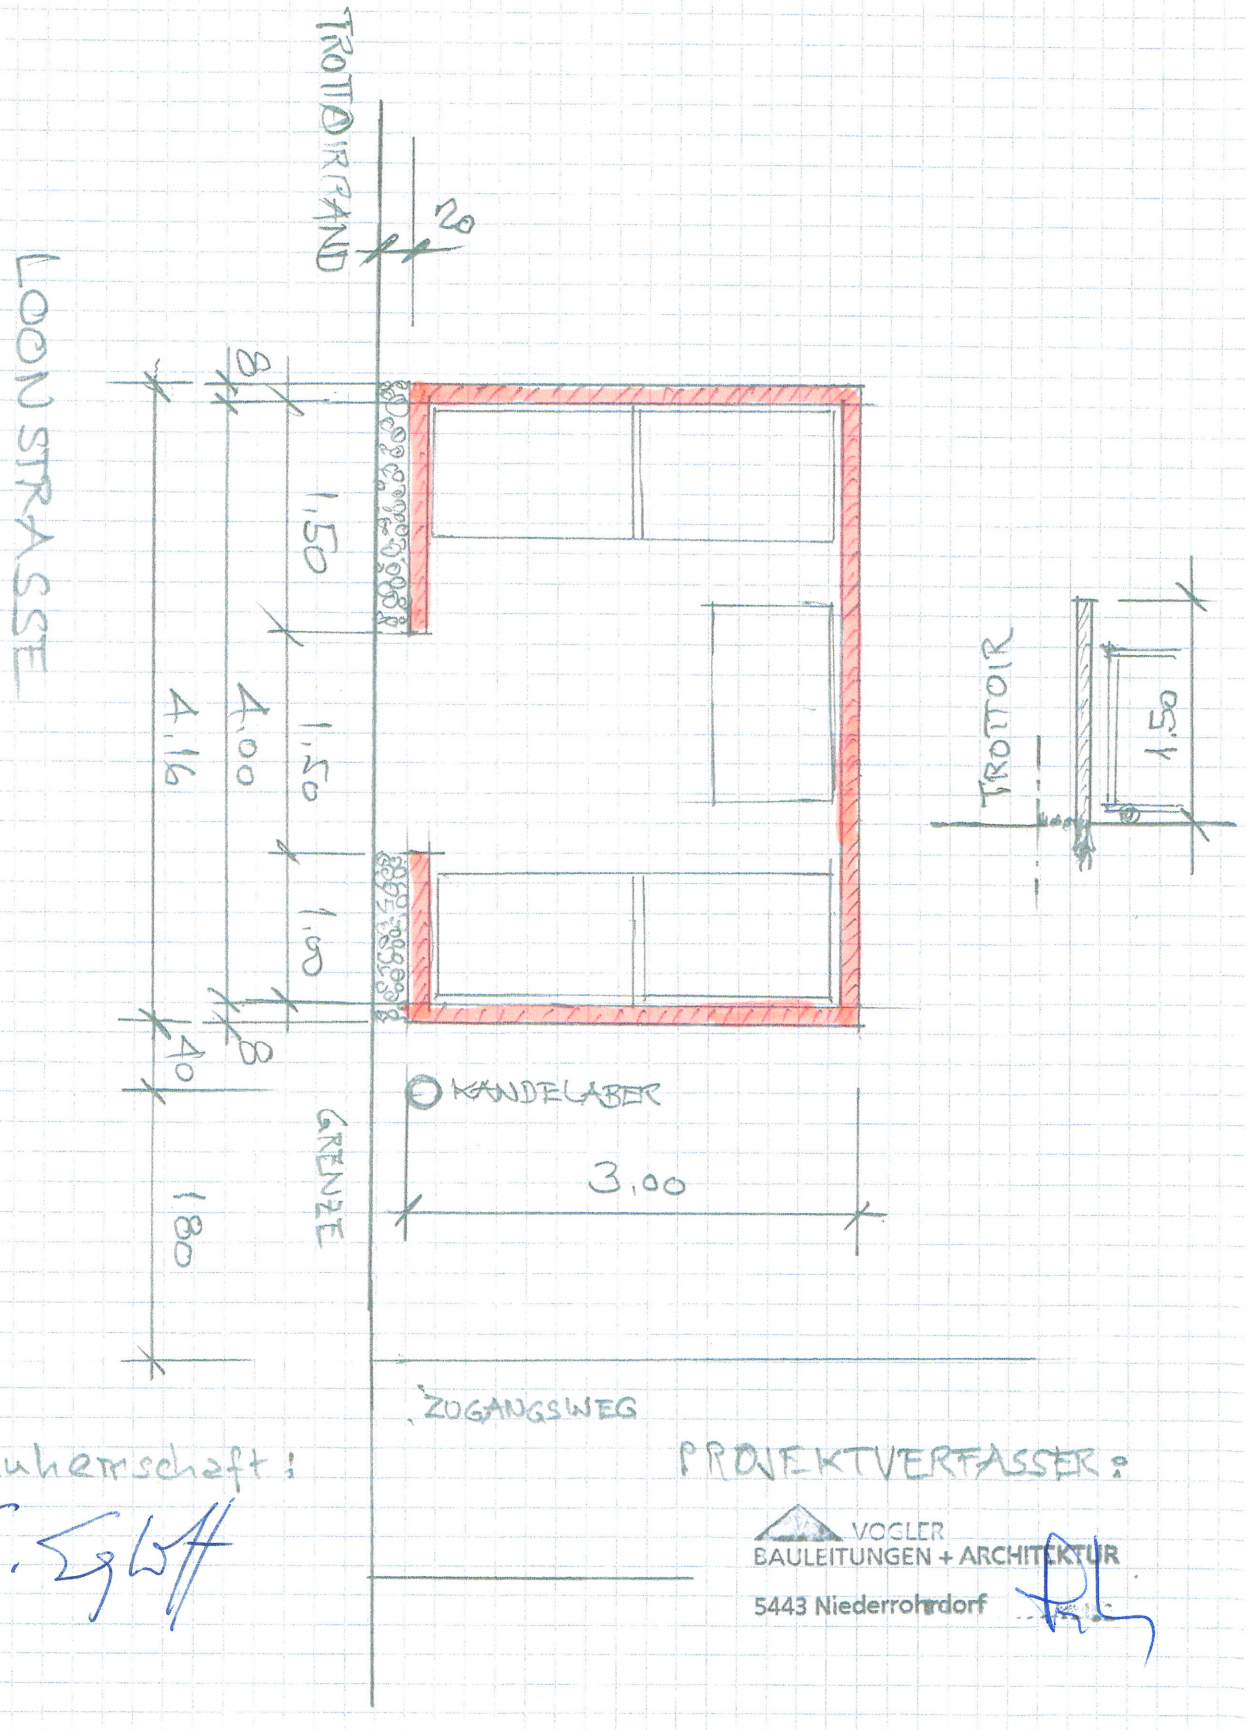

Die Bauherrschaft:

PROJEKTVERFASSER:

VOGLER
BAULEITUNGEN + ARCHITEKTUR
5443 Niederrohrdorf