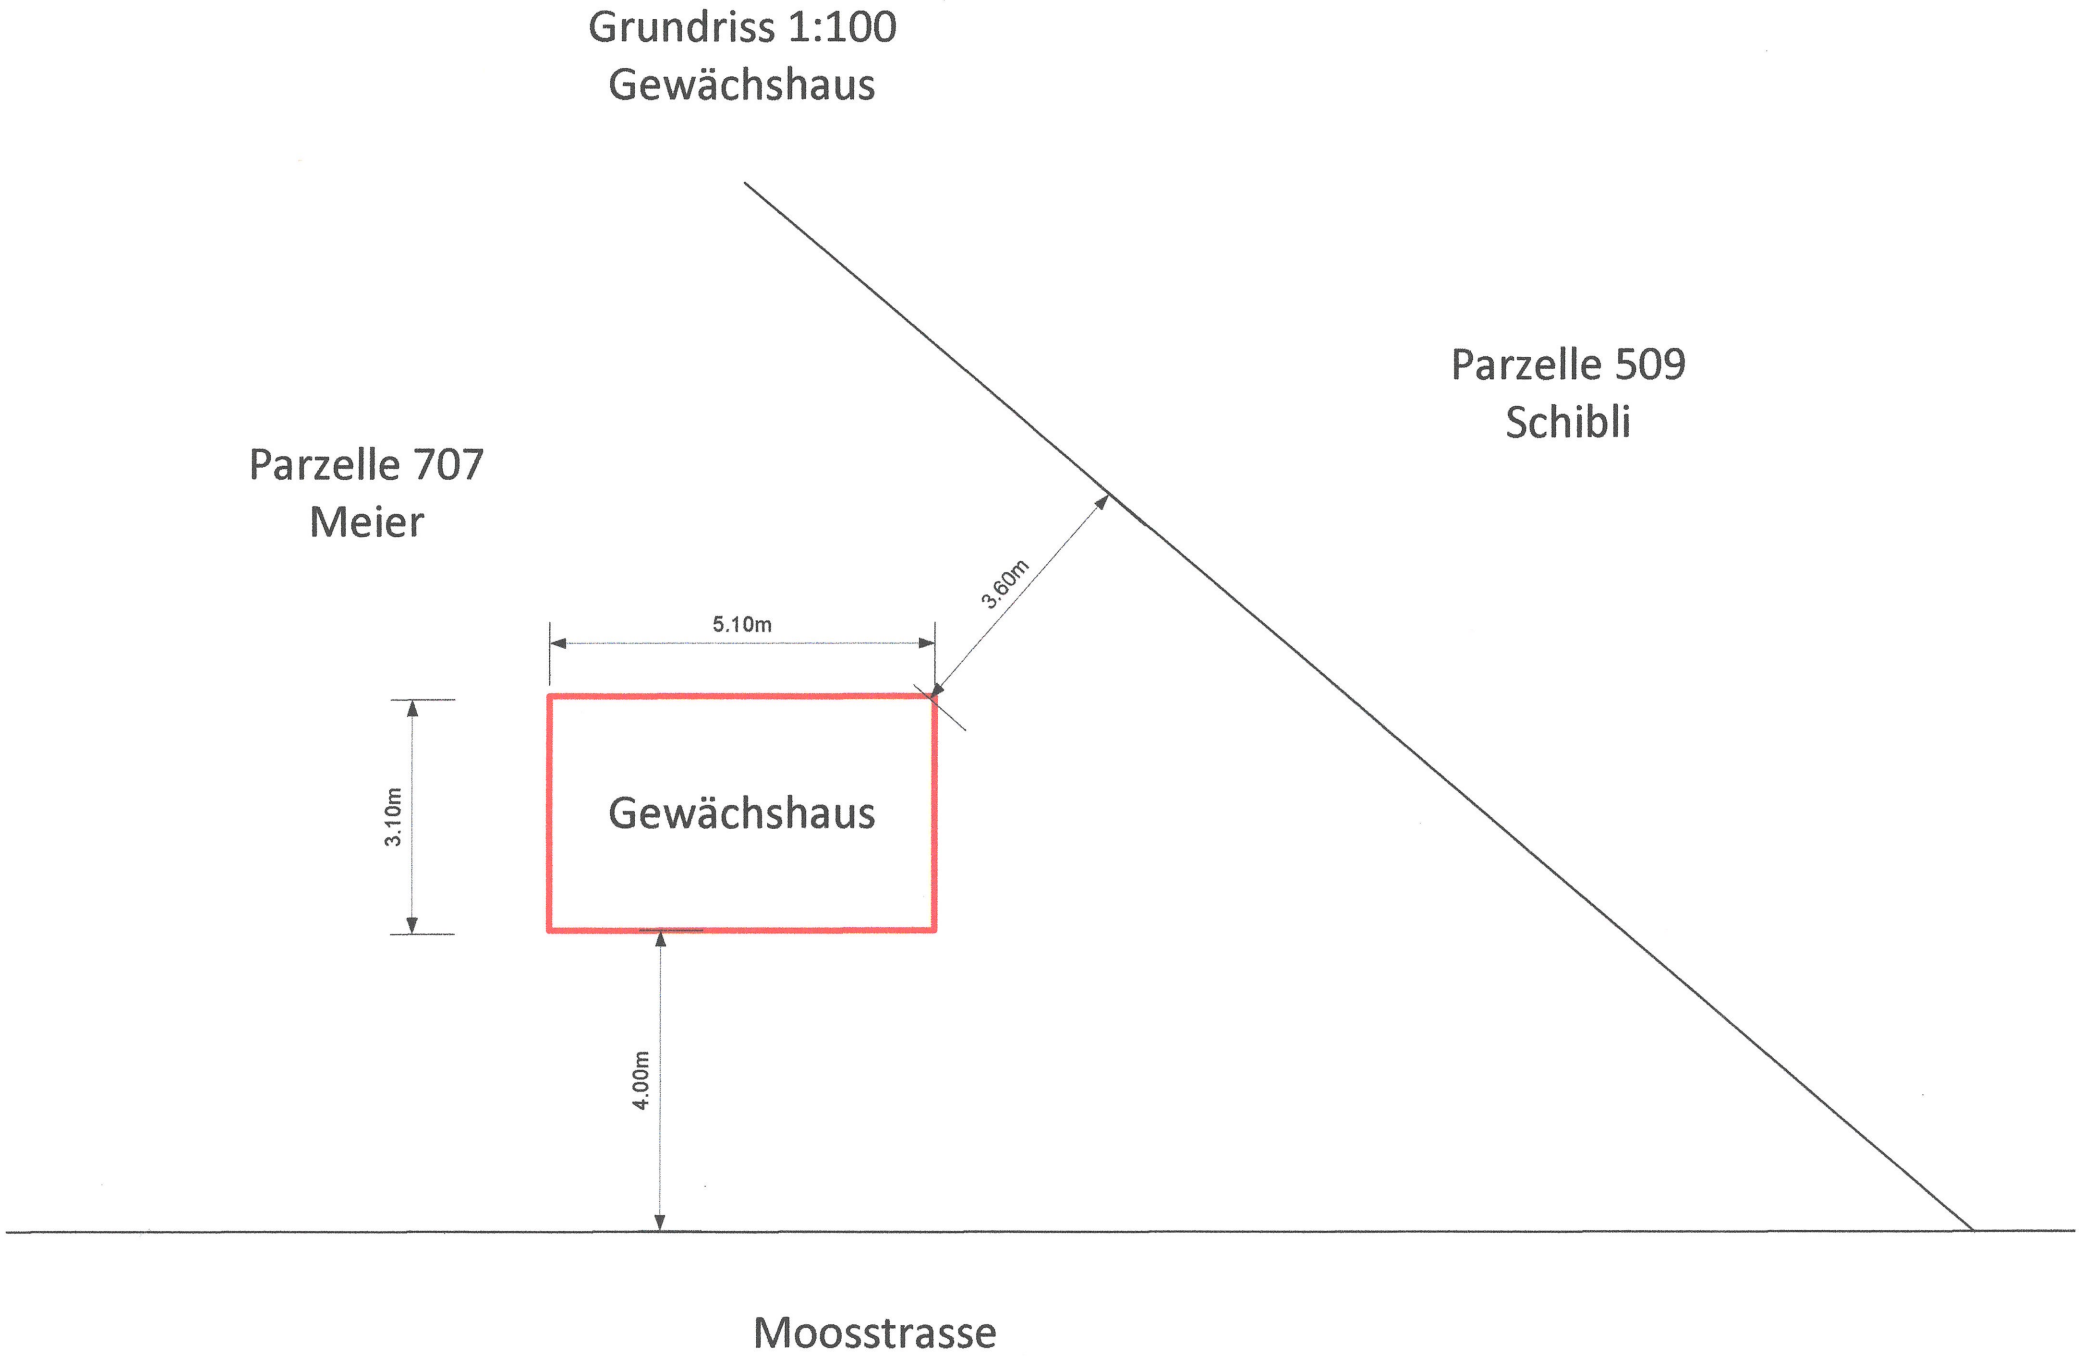
Grundriss 1:100
Gewächshaus
Parzelle 509
Schibli
Parzelle 707
Meier
3.60m
5.10m
3.10m
Gewächshaus
4.00m
Moosstrasse