



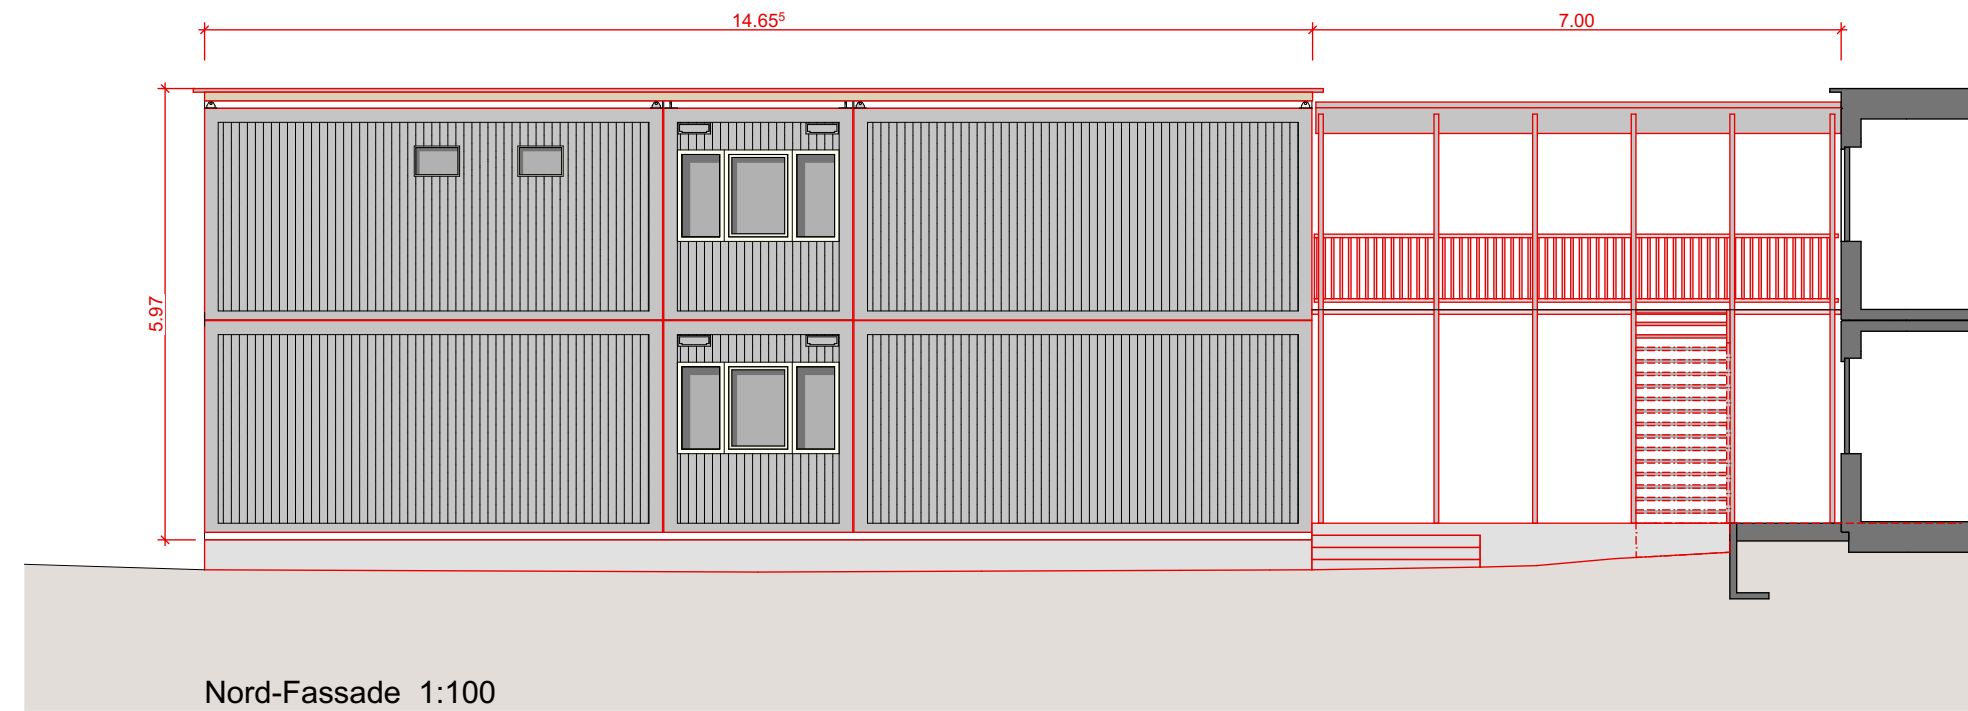

Niederrohrdorf,	20.09.2022
Bauherr	Gemeinde Niederrohrdorf
Grundeigentümer	Gemeinde Niederrohrdorf
Architekt	Bele Architekten + Partner GmbH

Brandschutz

PP 2350 = 440.754 m.ü.M. ± 0.00 = 440.92 m.ü.M.	
P001	Schulhausprovisorium Niederrohrdorf
Standort	Parzellennummer 242 Schulhaus Rüster 5443 Niederrohrdorf
Bauherr	Gemeinde Niederrohrdorf Bremgartenstrasse 2 5443 Niederrohrdorf
Architekt	Bele Architekten + Partner GmbH Oberdorfstrasse 1 5443 Niederrohrdorf
Plandaten	T 056 485 70 40 info@belearchitekten.ch www.belearchitekten.ch
	Plannummer P001_202 Plotdatum 20.09.2022 Format A2 Gezeichnet
BP	Fassaden und Schnitte

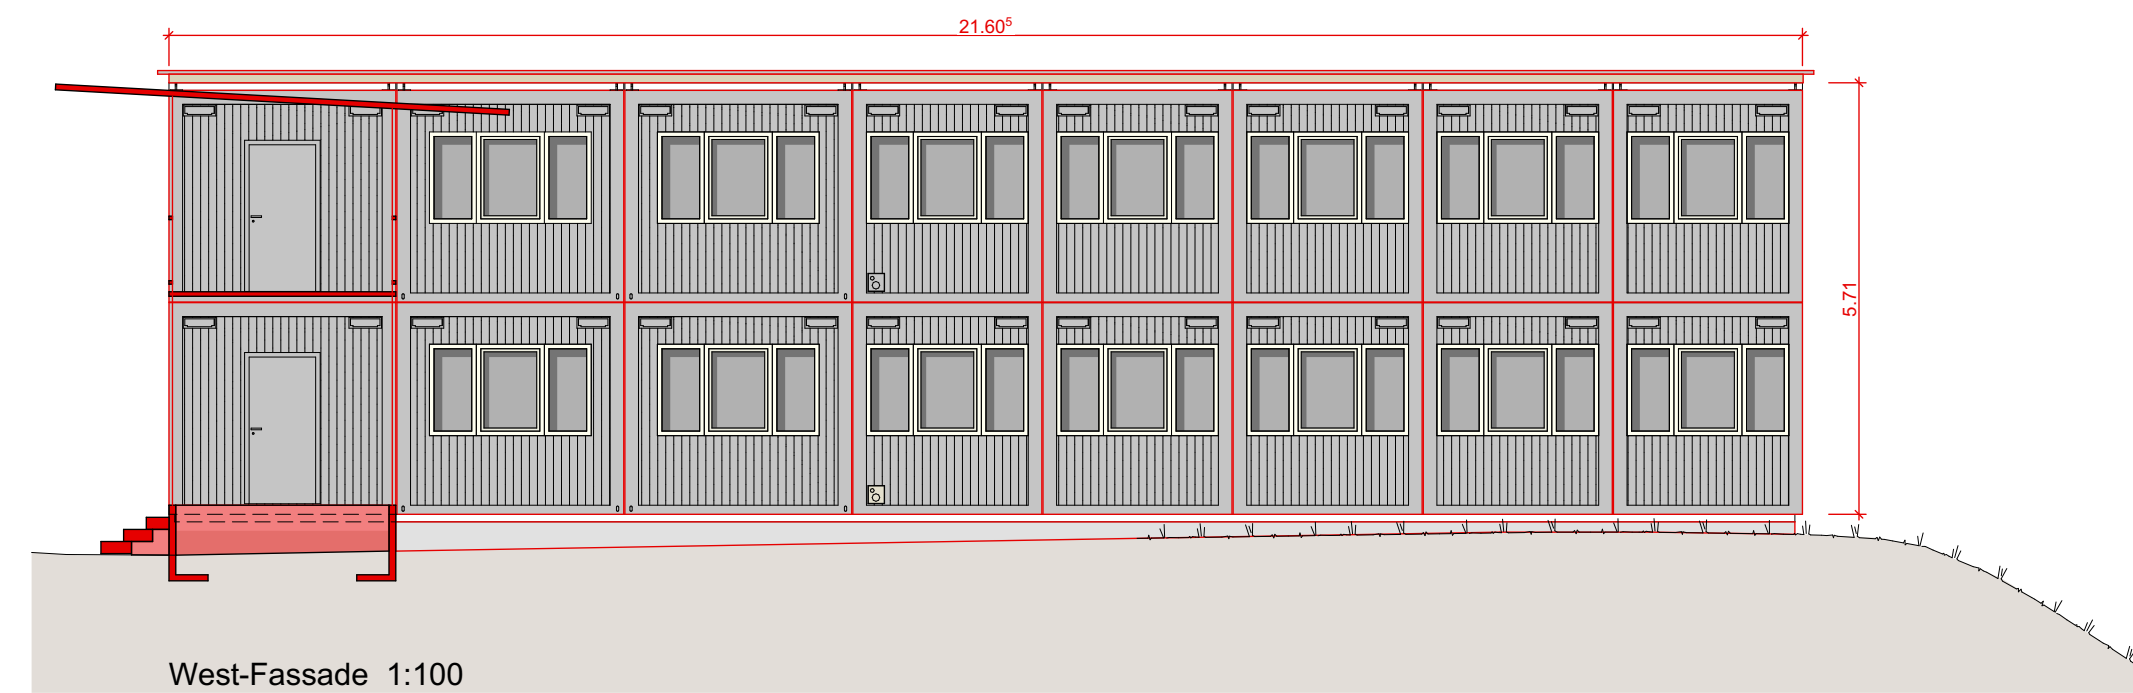