


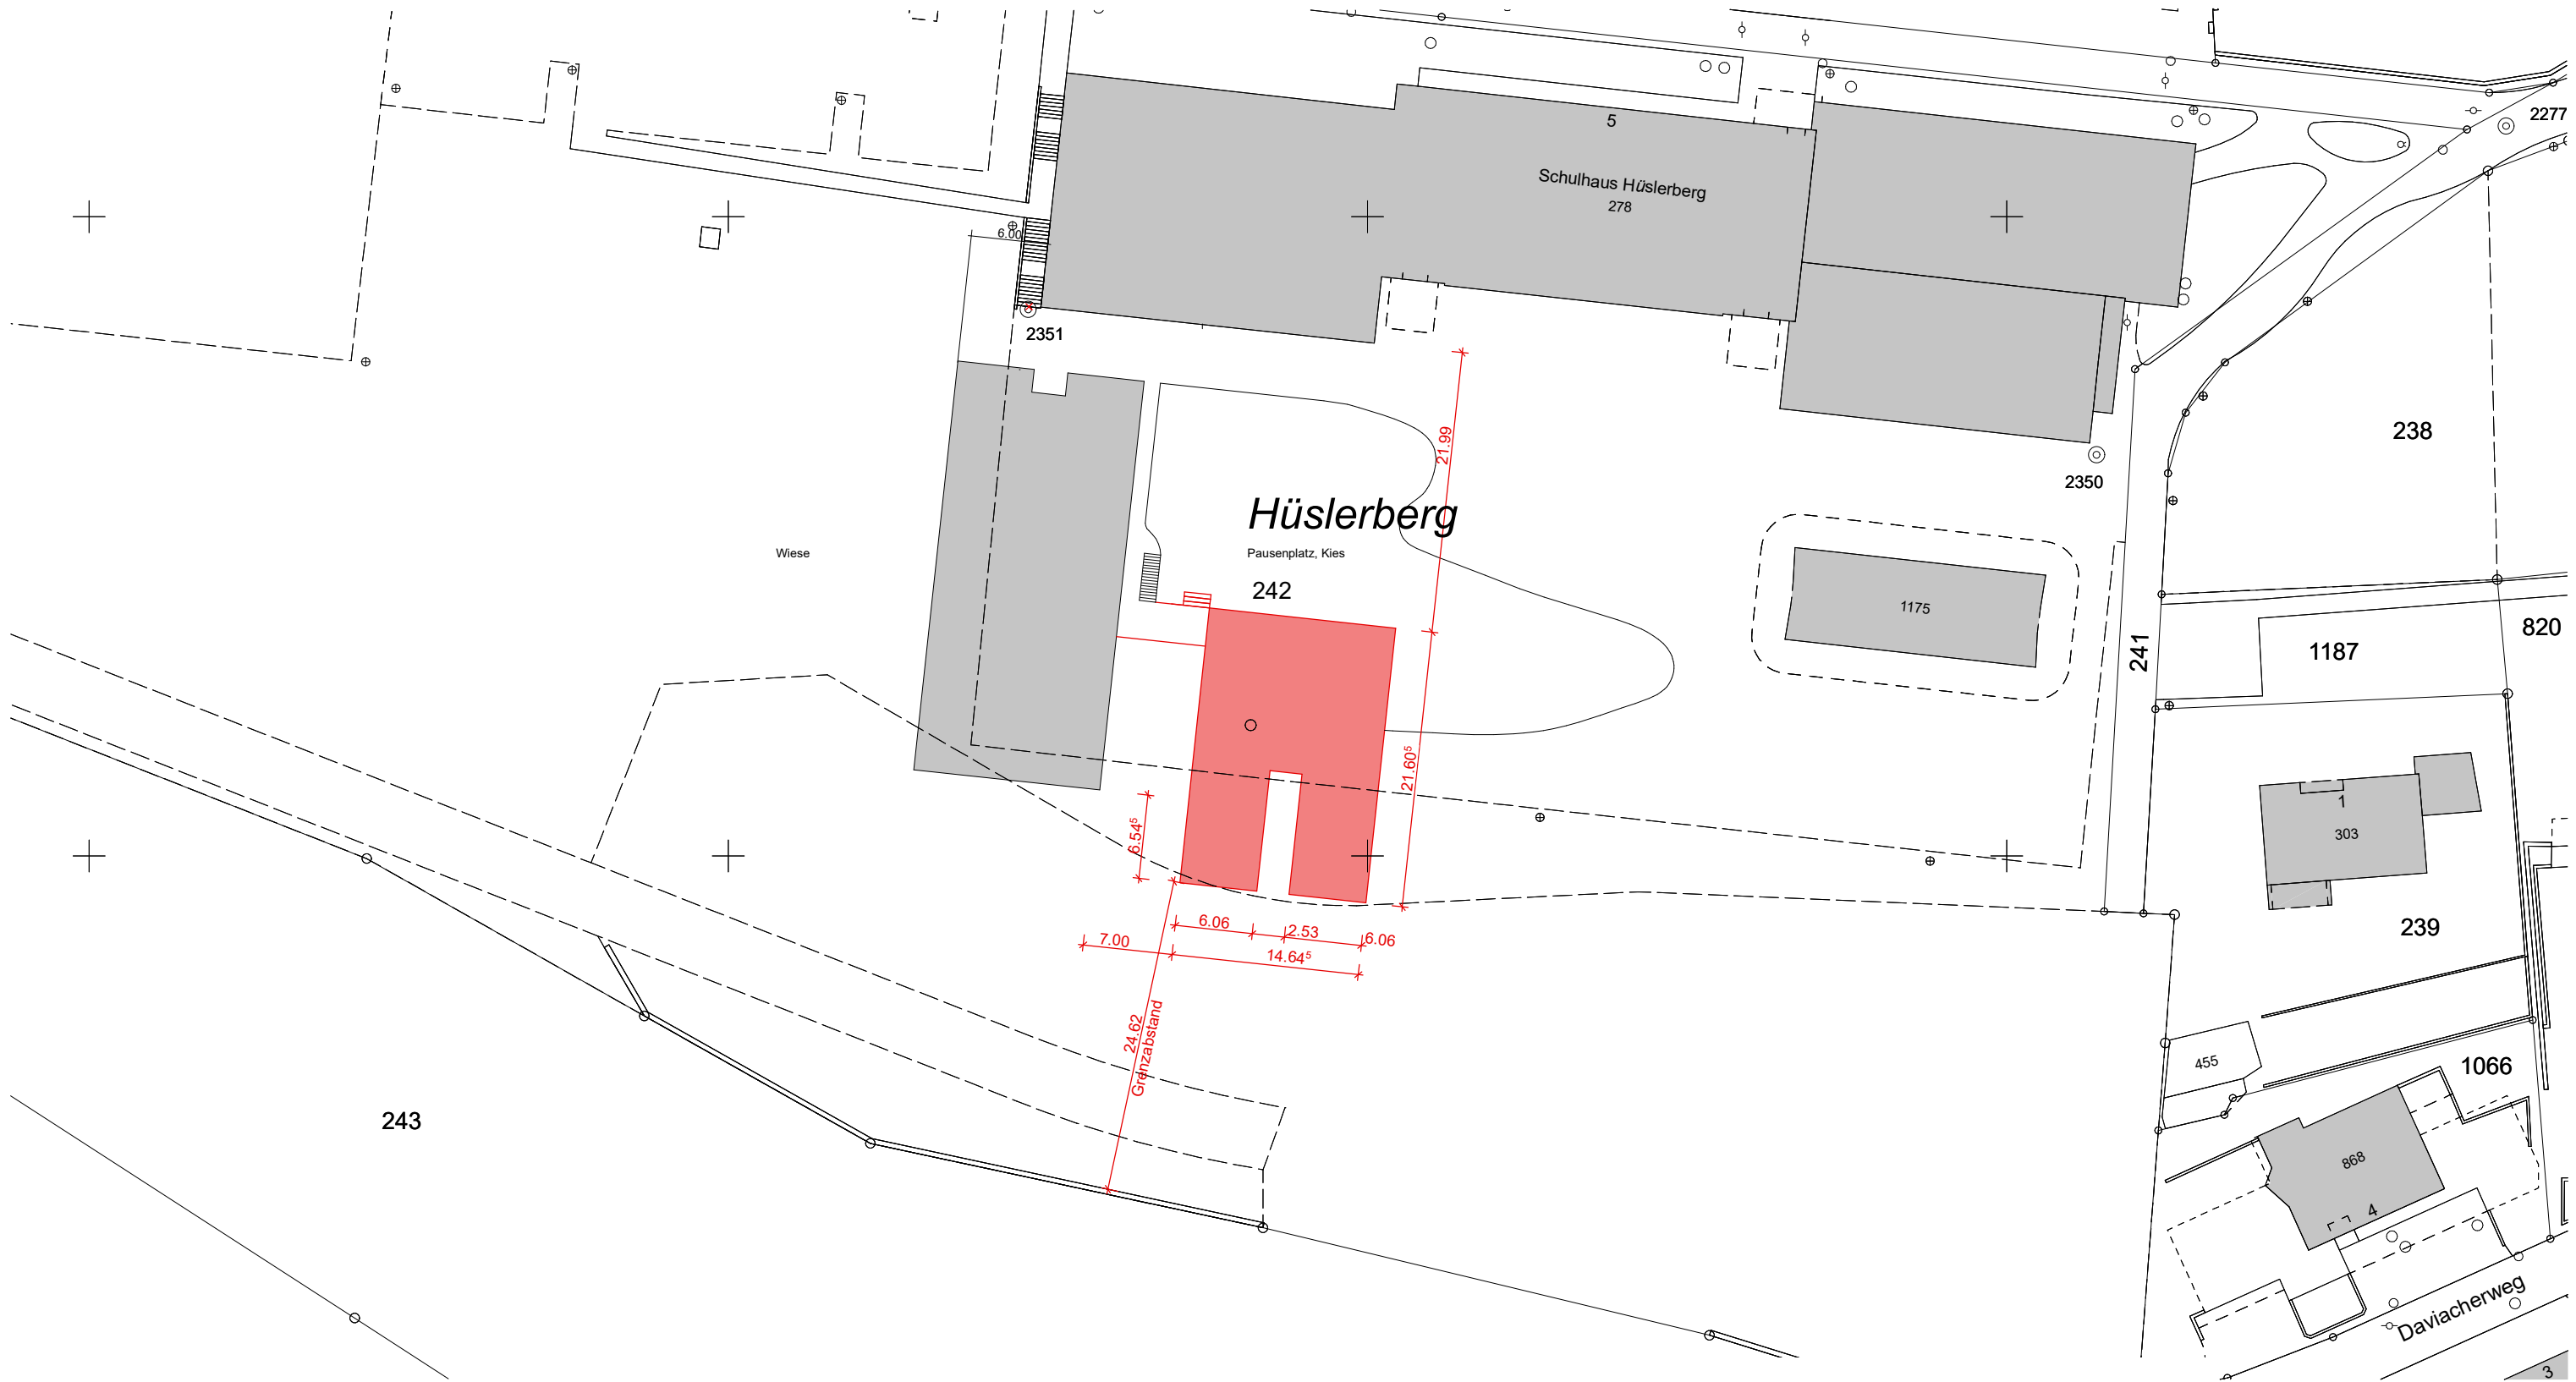

P001 Schulhausprovisorium | Niederrohrdorf

Standort Parzellennummer 242 | Schulhaus Rüsler | 5443 Niederrohrdorf
Bauherr Gemeinde Niederrohrdorf | Bremgartenstrasse 2 | 5443 Niederrohrdorf
Architekt Bele Architekten + Partner GmbH | Oberdorfstrasse 1 | 5443 Niederrohrdorf
T 056 485 70 40 | info@belearchitekten.ch | www.belearchitekten.ch
Plandaten Plannummer P001_200 | Plotdatum 20.09.2022 | Format A3 | Gezeichnet

BP Situationsplan

Niederrohrdorf, 20.09.2022

Bauherr Gemeinde Niederrohrdorf

Grundeigentümer Gemeinde Niederrohrdorf

Architekt Bele Architekten + Partner GmbH

