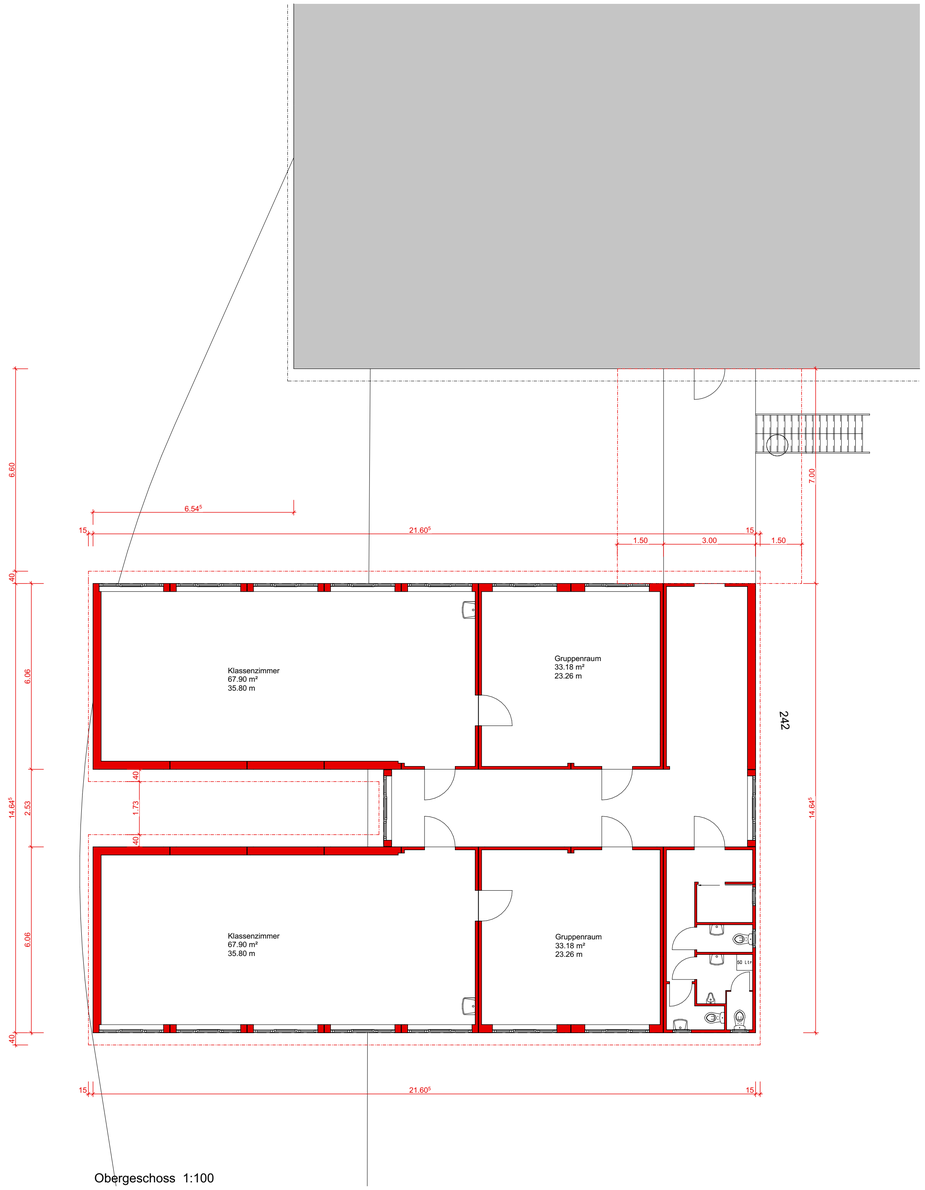

Obergeschoss 1:100

Niederrohrdorf, 20.09.2022

Bauherr Gemeinde Niederrohrdorf

Grundeigentümer Gemeinde Niederrohrdorf

Architekt Bele Architekten + Partner GmbH

PP 2350 = 440.754 m.ü.M. | ± 0.00 =440.92 m.ü.M.

P001 Schulhausprovisorium | Niederrohrdorf

Standort Parzellennummer 242 | Schulhaus Rüsler | 5443 Niederrohrdorf

Bauherr Gemeinde Niederrohrdorf | Bremgartenstrasse 2 | 5443 Niederrohrdorf

Architekt Bele Architekten + Partner GmbH | Oberdorfstrasse 1 | 5443 Niederrohrdorf

T 056 485 70 40 I info@belearchitekten.ch I www.belearchitekten.ch

Plandaten Plannummer P001_201 | Plotdatum 23.09.2022 | Format A1 | Gezeichnet

BP Grundrisse inkl. Bauprofile 1:100

BELE ARCHITEKTEN + PARTNER

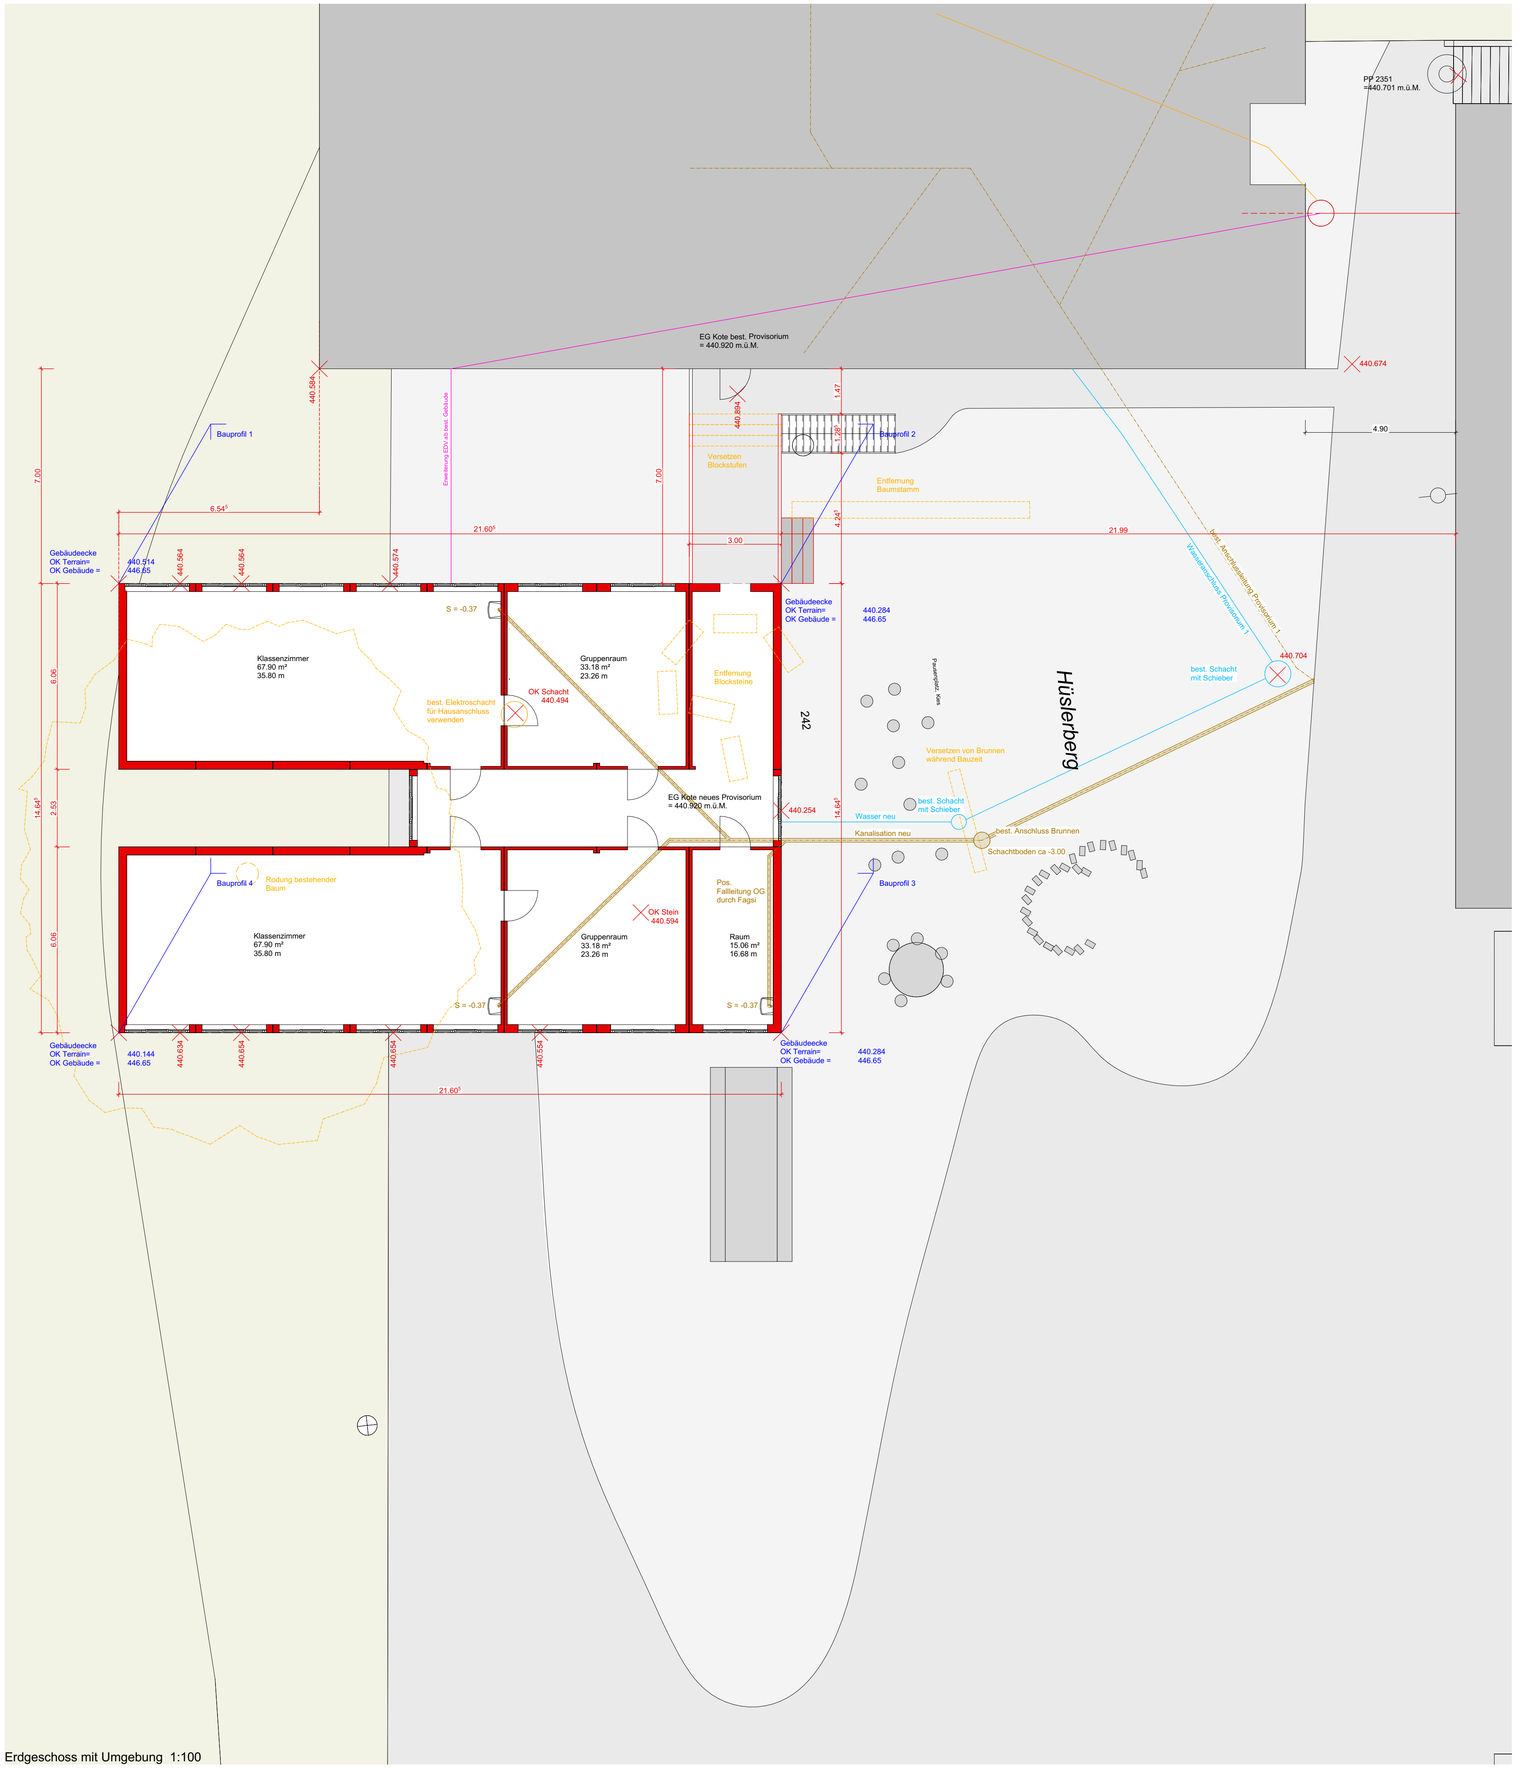

Erdgeschoss mit Umgebung 1:100