



Maßstab: 1:50 / Ansicht von oben

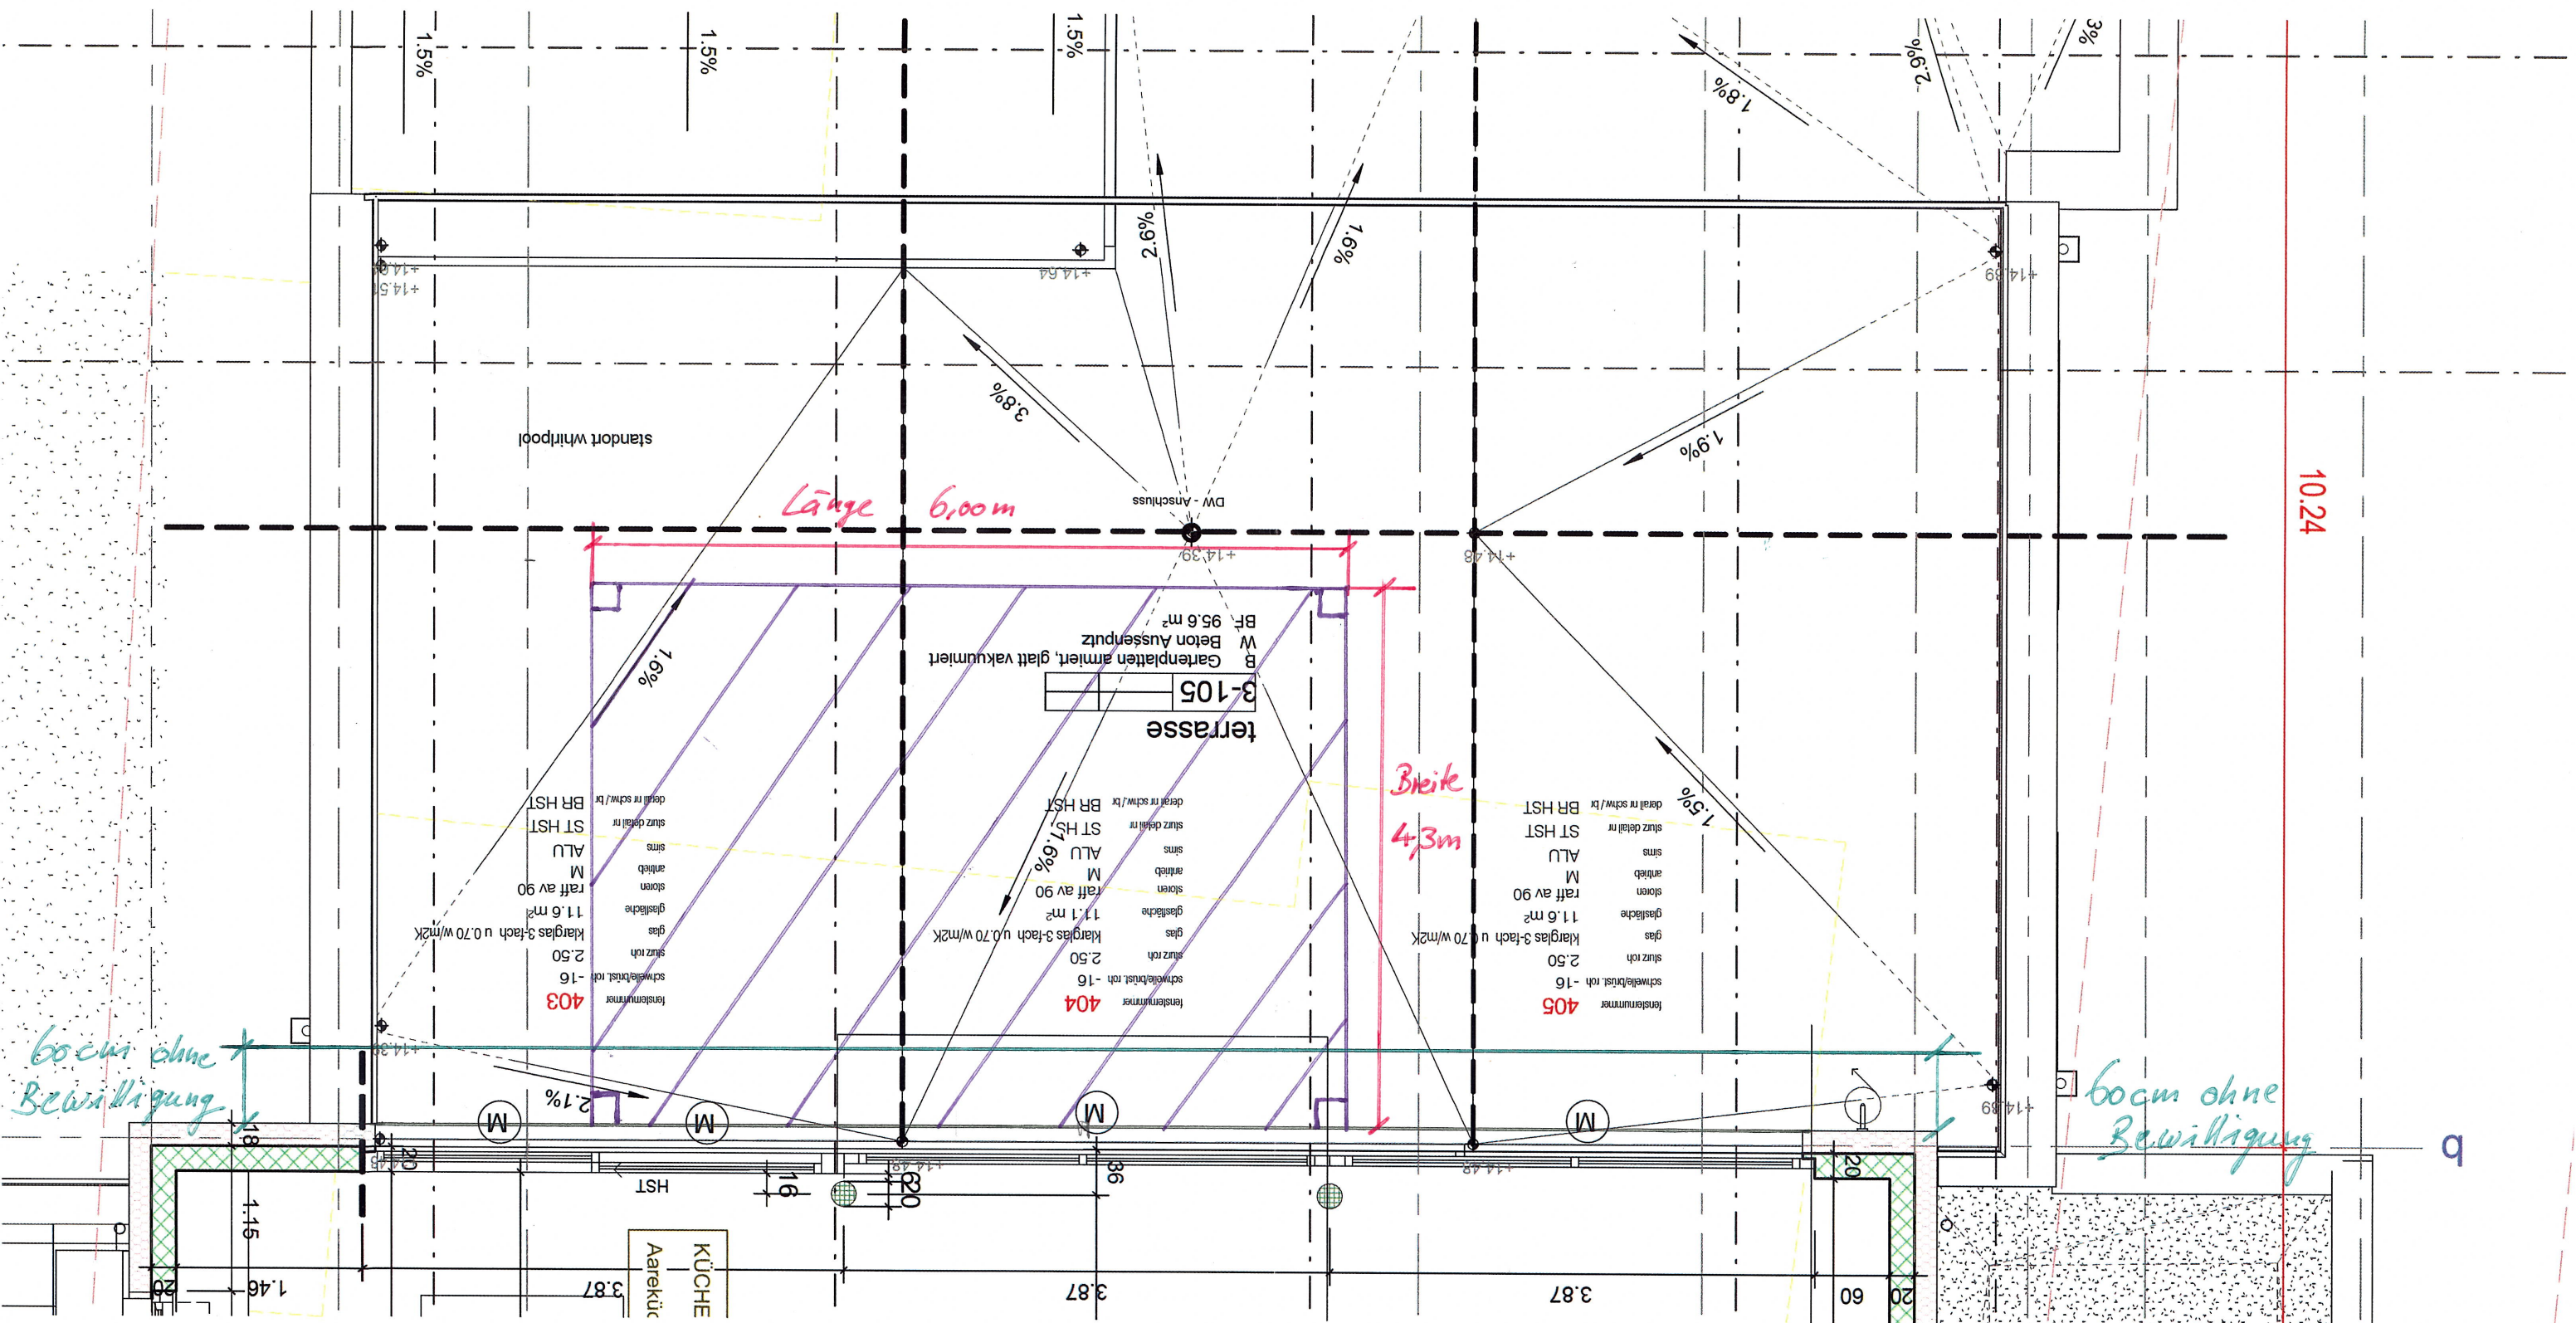

Zusätzliche Dachfläche:
 $6 \times (4,3m - 0,6m) = 22,2m^2$

P. Lovino

Maßstab: 1:50 / Seitenansicht

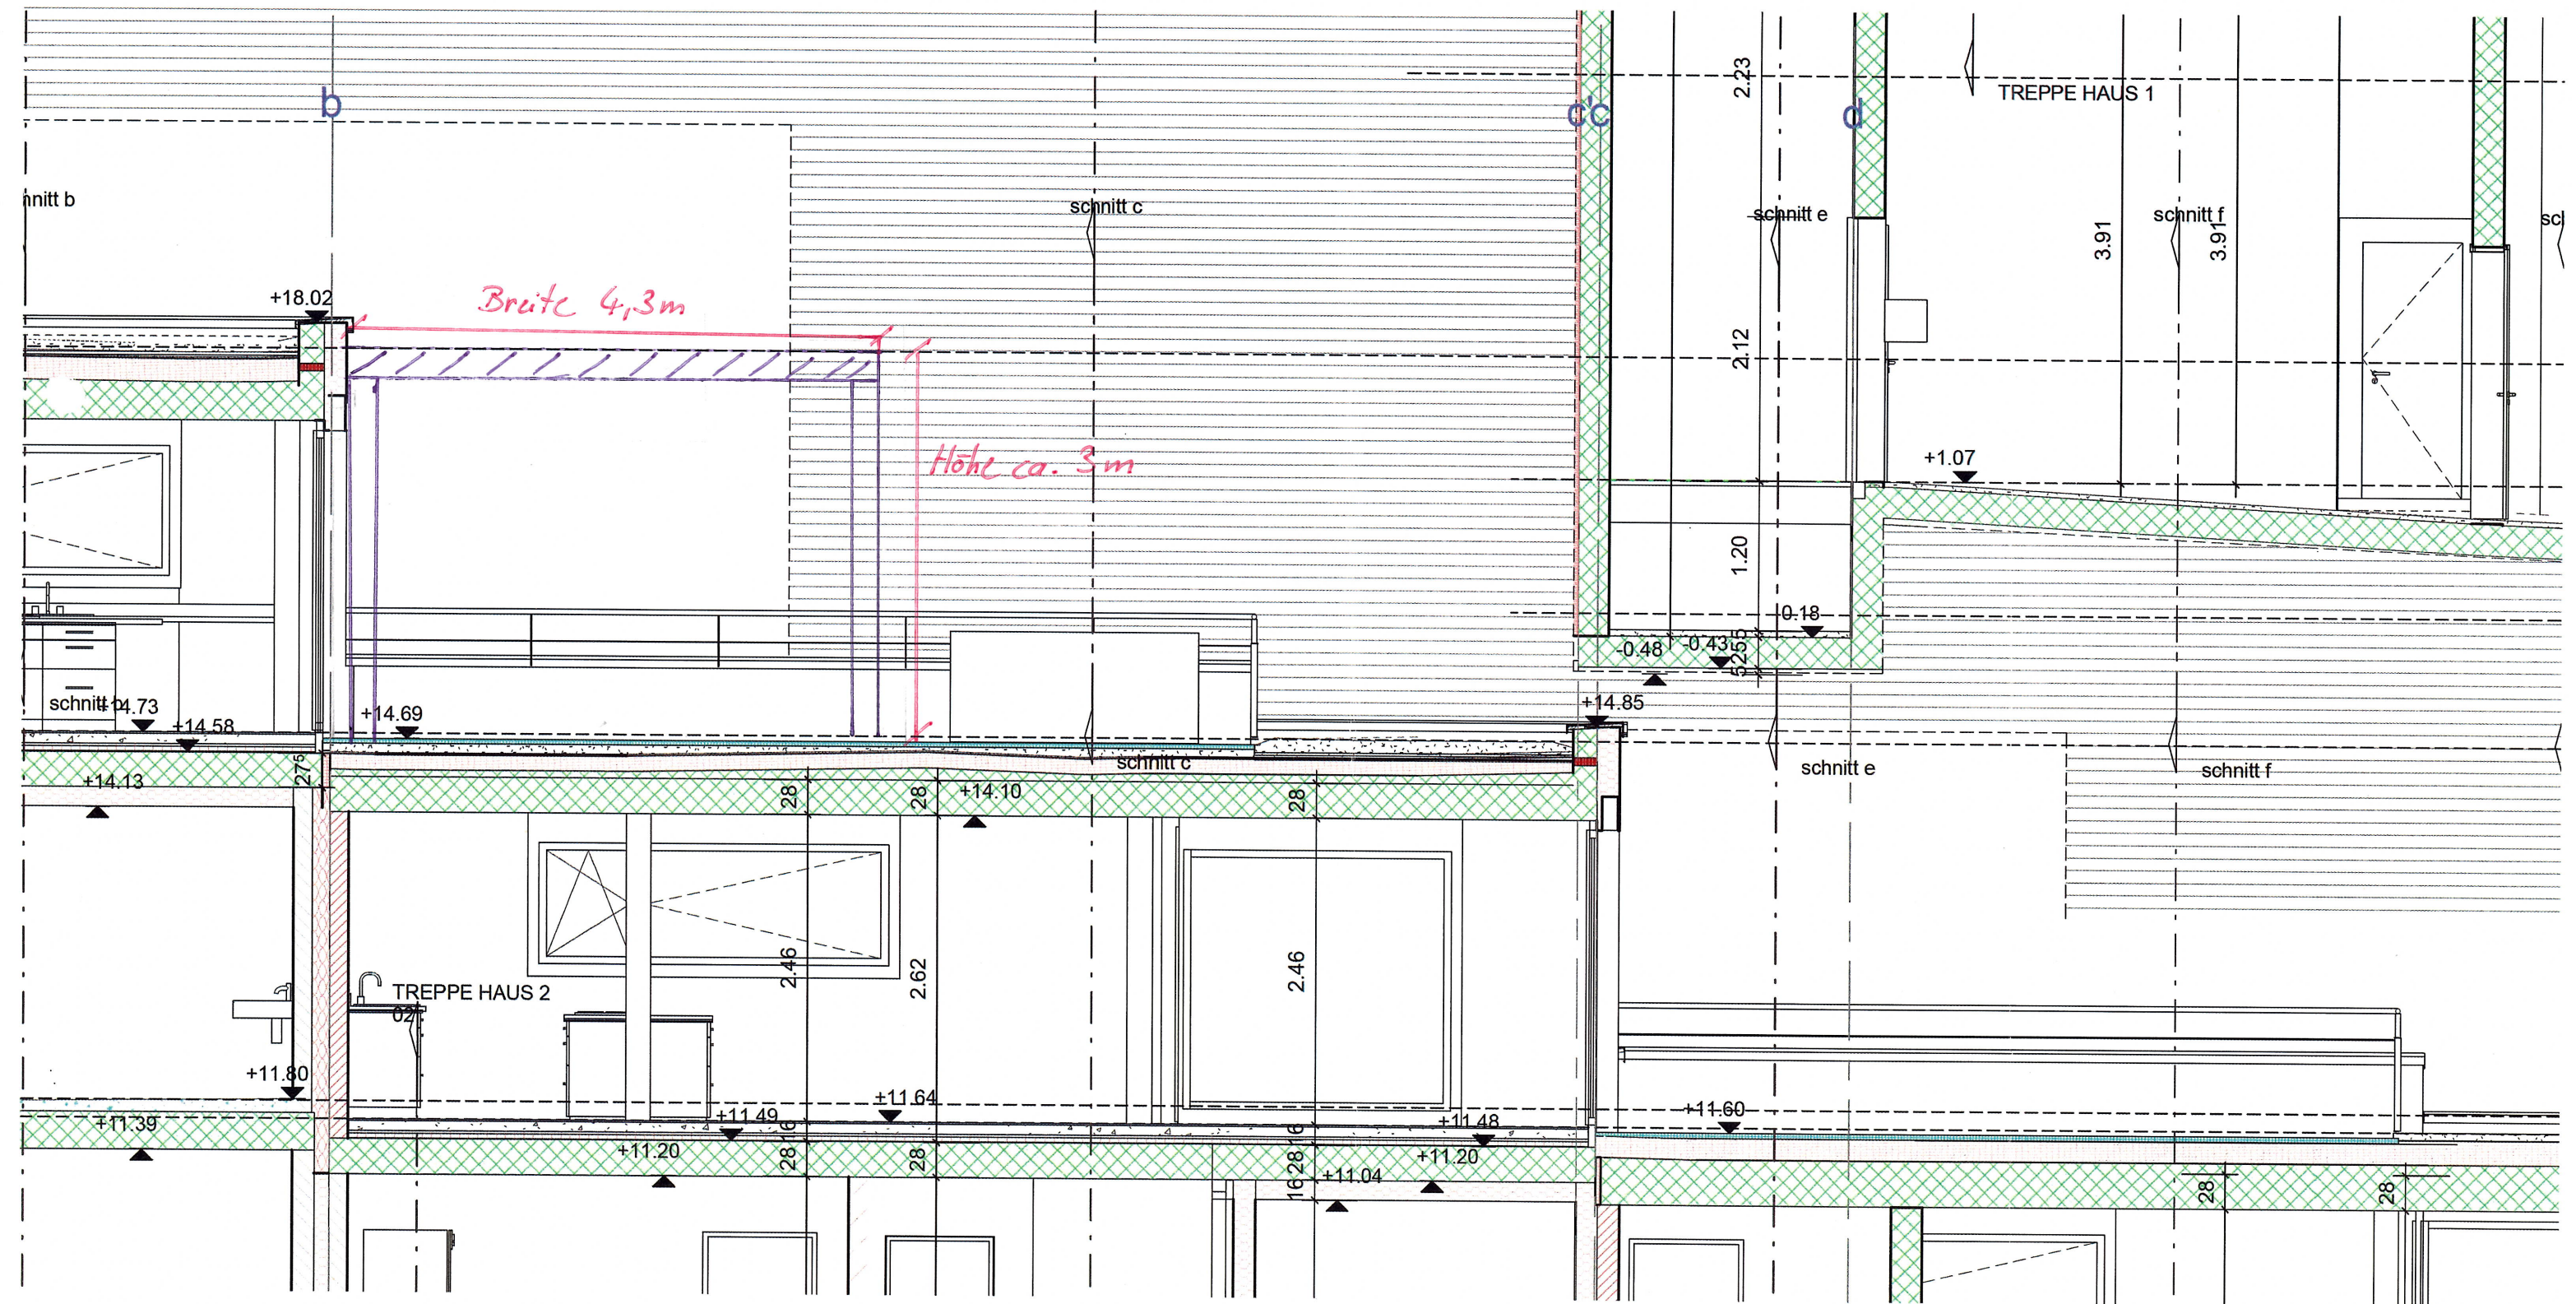

P. Löring ID