


OBJEKT
Neubau MFH Moosstrasse
Moosstrasse 12
5443 Niederrohrdorf

BAUHERRSCHAFT
Markus Schraner
Moosstrasse 12
5443 Niederrohrdorf

ARCHITEKT
POLETTI SPULER PARTNER AG
Architekturbüro
Limmatauweg 9
5408 Ennetbaden
psp@poletti-spuler.ch
Telefon 056 203 40 28

PLAN: 11821 BE100 2022_10_24

Nummer: 11821 100.05
Grösse: DIN A2
Datum: 24.10.2022
Revidiert:

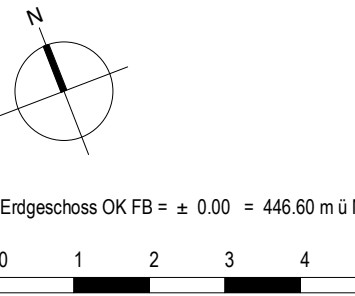


Erdgeschoss OK FB = ± 0.00 = 446.60 m ü M


Niederrohrdorf, den 24. Oktober 2022
Der Projektverfasser:

Niederrohrdorf, den 24. Oktober 2022
Die Bauherrschaft / Grundeigentümer:

- LEGENDE:
- Horizontaler Fluchtweg
 - Vertikaler Fluchtweg
 - Feuerwiderstand E 30
 - Feuerwiderstand EI 30
 - Feuerwiderstand EI 60
 - Notausgang

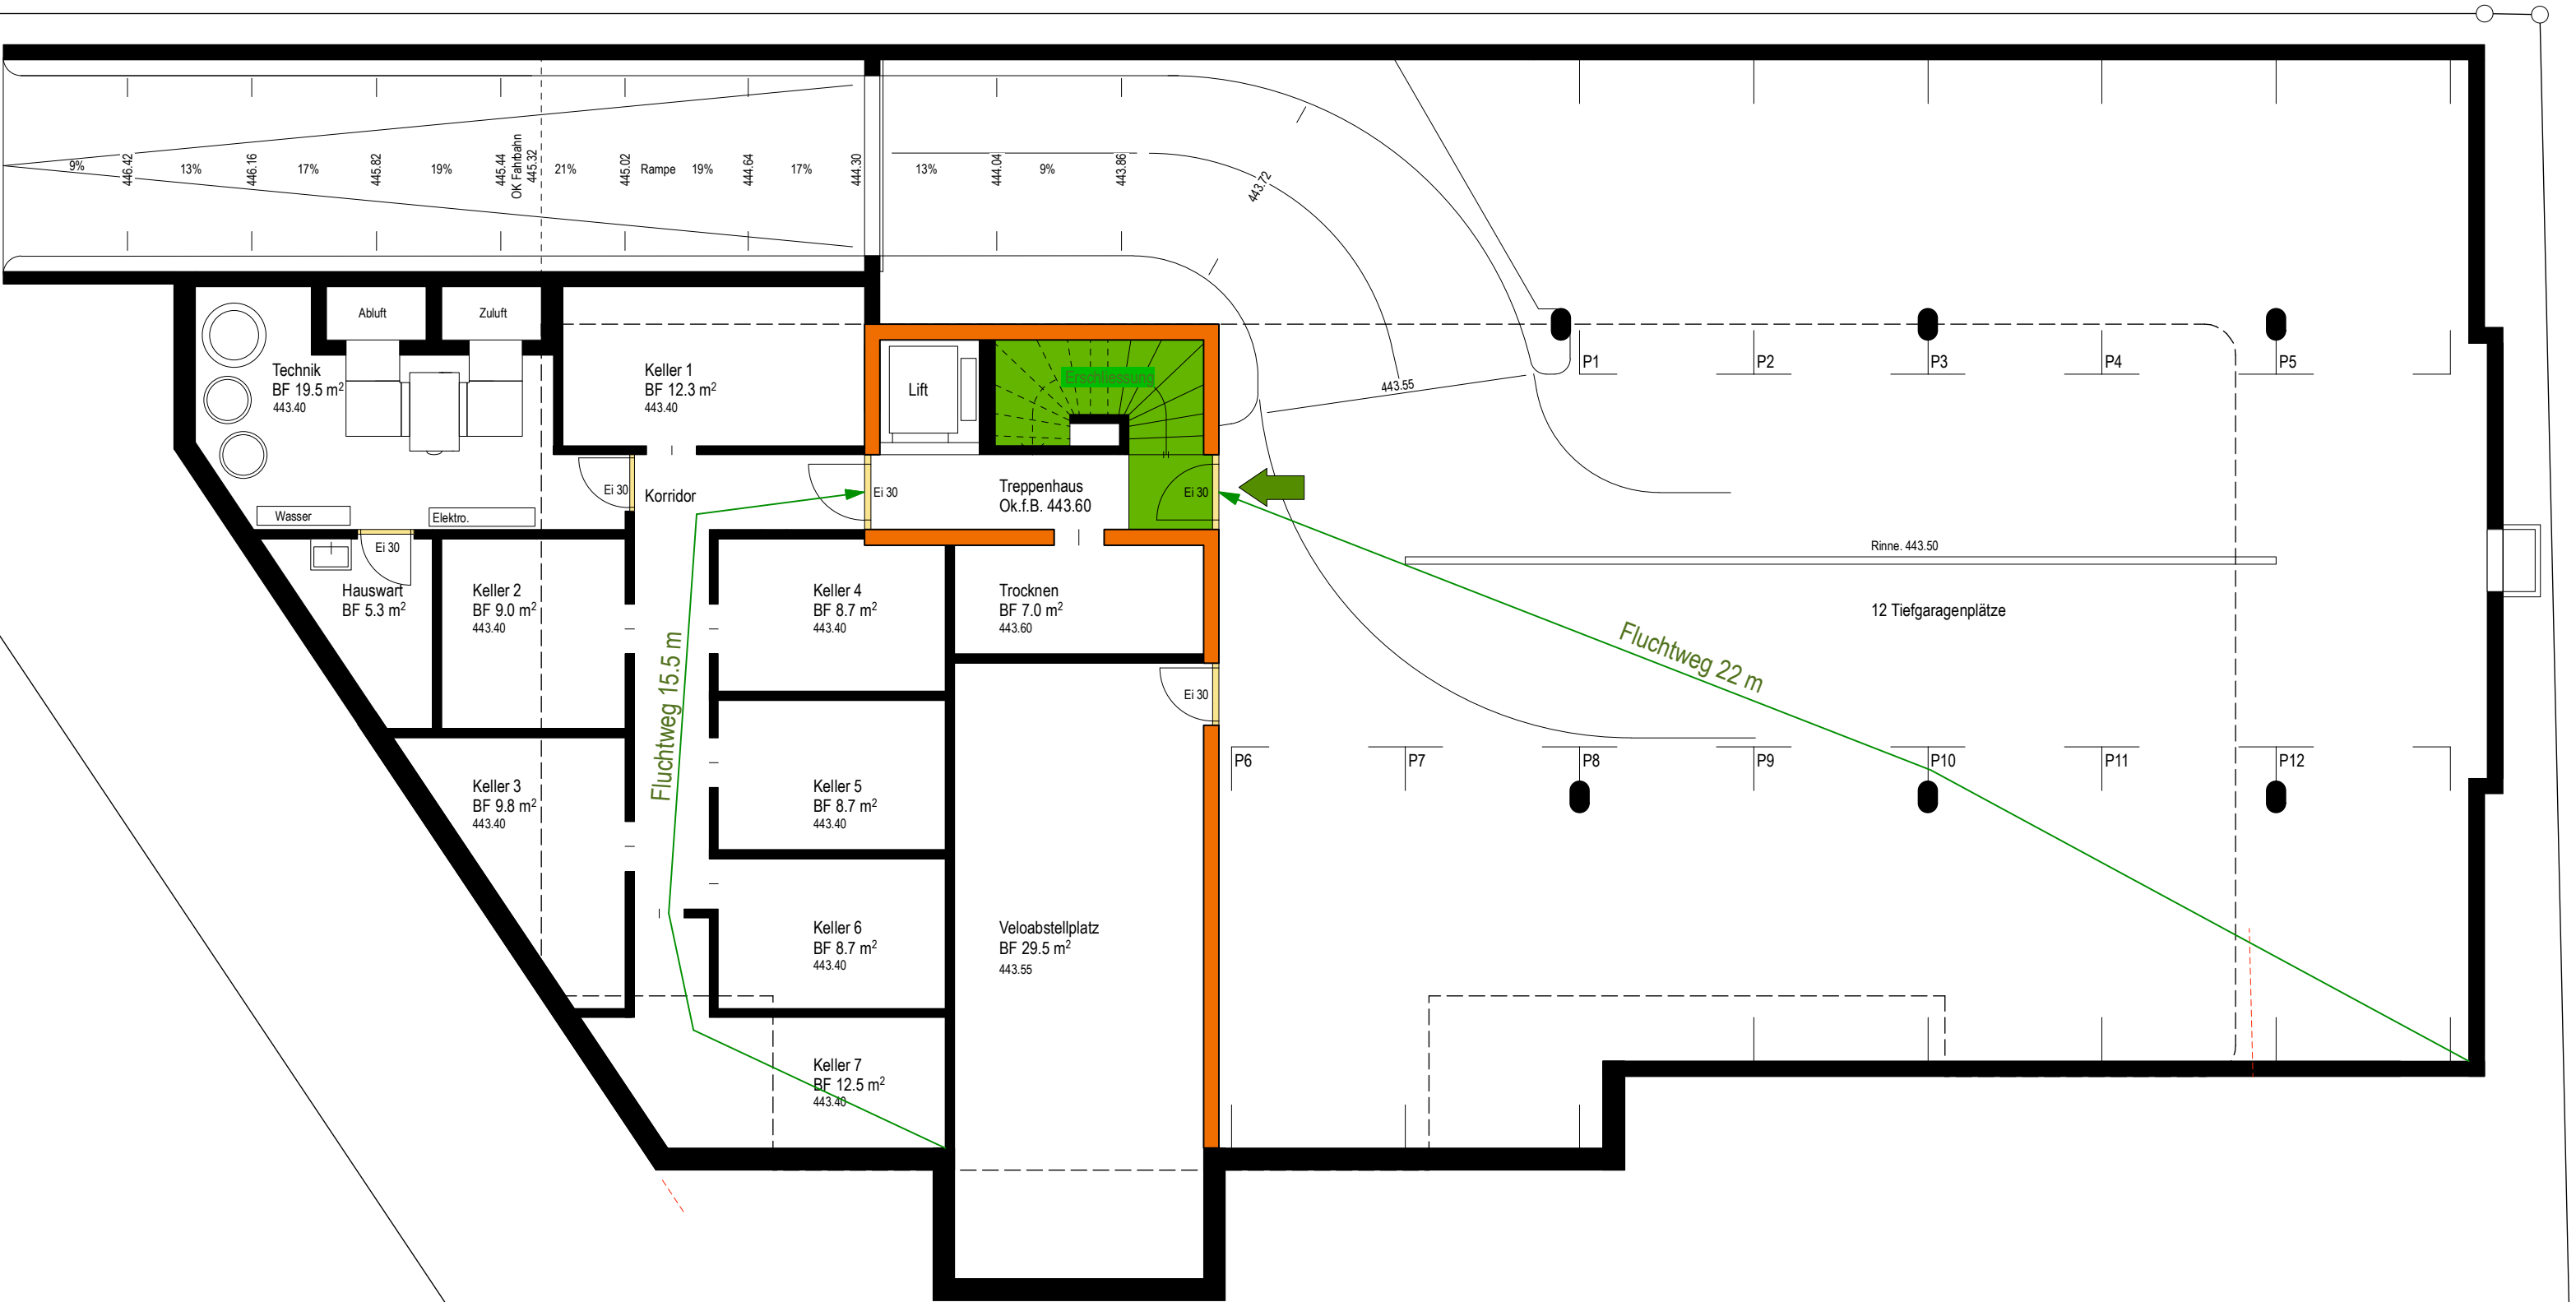

GRUNDRISS UNTERGESCHOSS

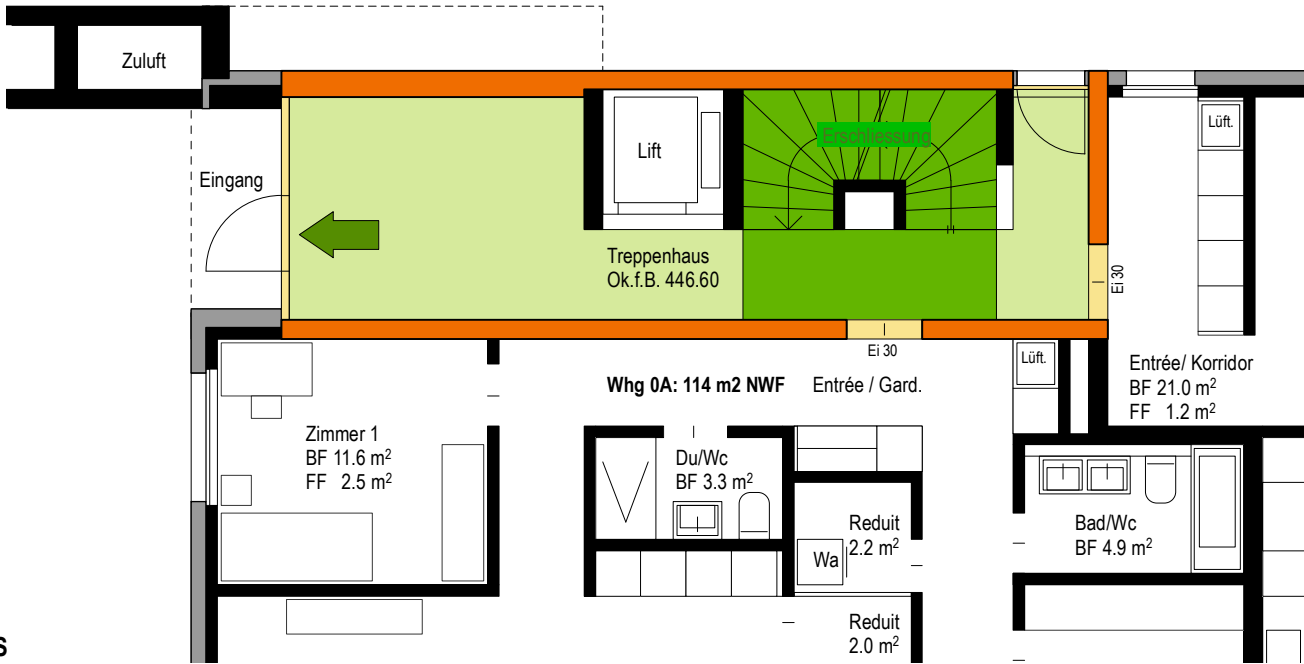

AUSSCHNITT ERDGESCHOSS