

Legenden


Liegenschaftsentwässerung			
Häusliches Abwasser WAS-H	DW Dachwasser	D Deckel	
Reines Regenwasser WAR-R	SS Schlammsammler	S Sohle	
	SI Sickerschacht	E Einlauf	
	ES Einstiegschacht	A Anschluss	
	BE Regenwassereinlauf		

Niederrohrdorf, 05.03.2024

Bauherr Carmen & Angelo Quabba

Grundeigentümer Carmen & Angelo Quabba

Architekt Bele Architekten + Partner GmbH

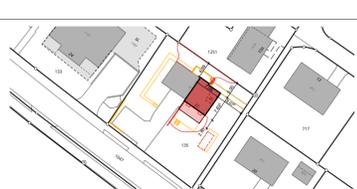

P001 Umbau EFH Quabba | Niederrohrdorf

Standort Parzellennummer 135 | Hillbergstrasse 22 | 5443 Niederrohrdorf


Bauherr Carmen & Angelo Quabba | Hillmattstrasse 7 | 5443 Niederrohrdorf

Architekt Bele Architekten + Partner GmbH | Oberdorfstrasse 1 | 5443 Niederrohrdorf

T 056 485 70 40 | info@belearchitekten.ch | www.belearchitekten.ch

Plandaten Plannummer P001_201 | Plotdatum 05.03.2024 | Format A2 | Gezeichnet VD

BP Baugesuch UG inkl. Kanalisation 1:100

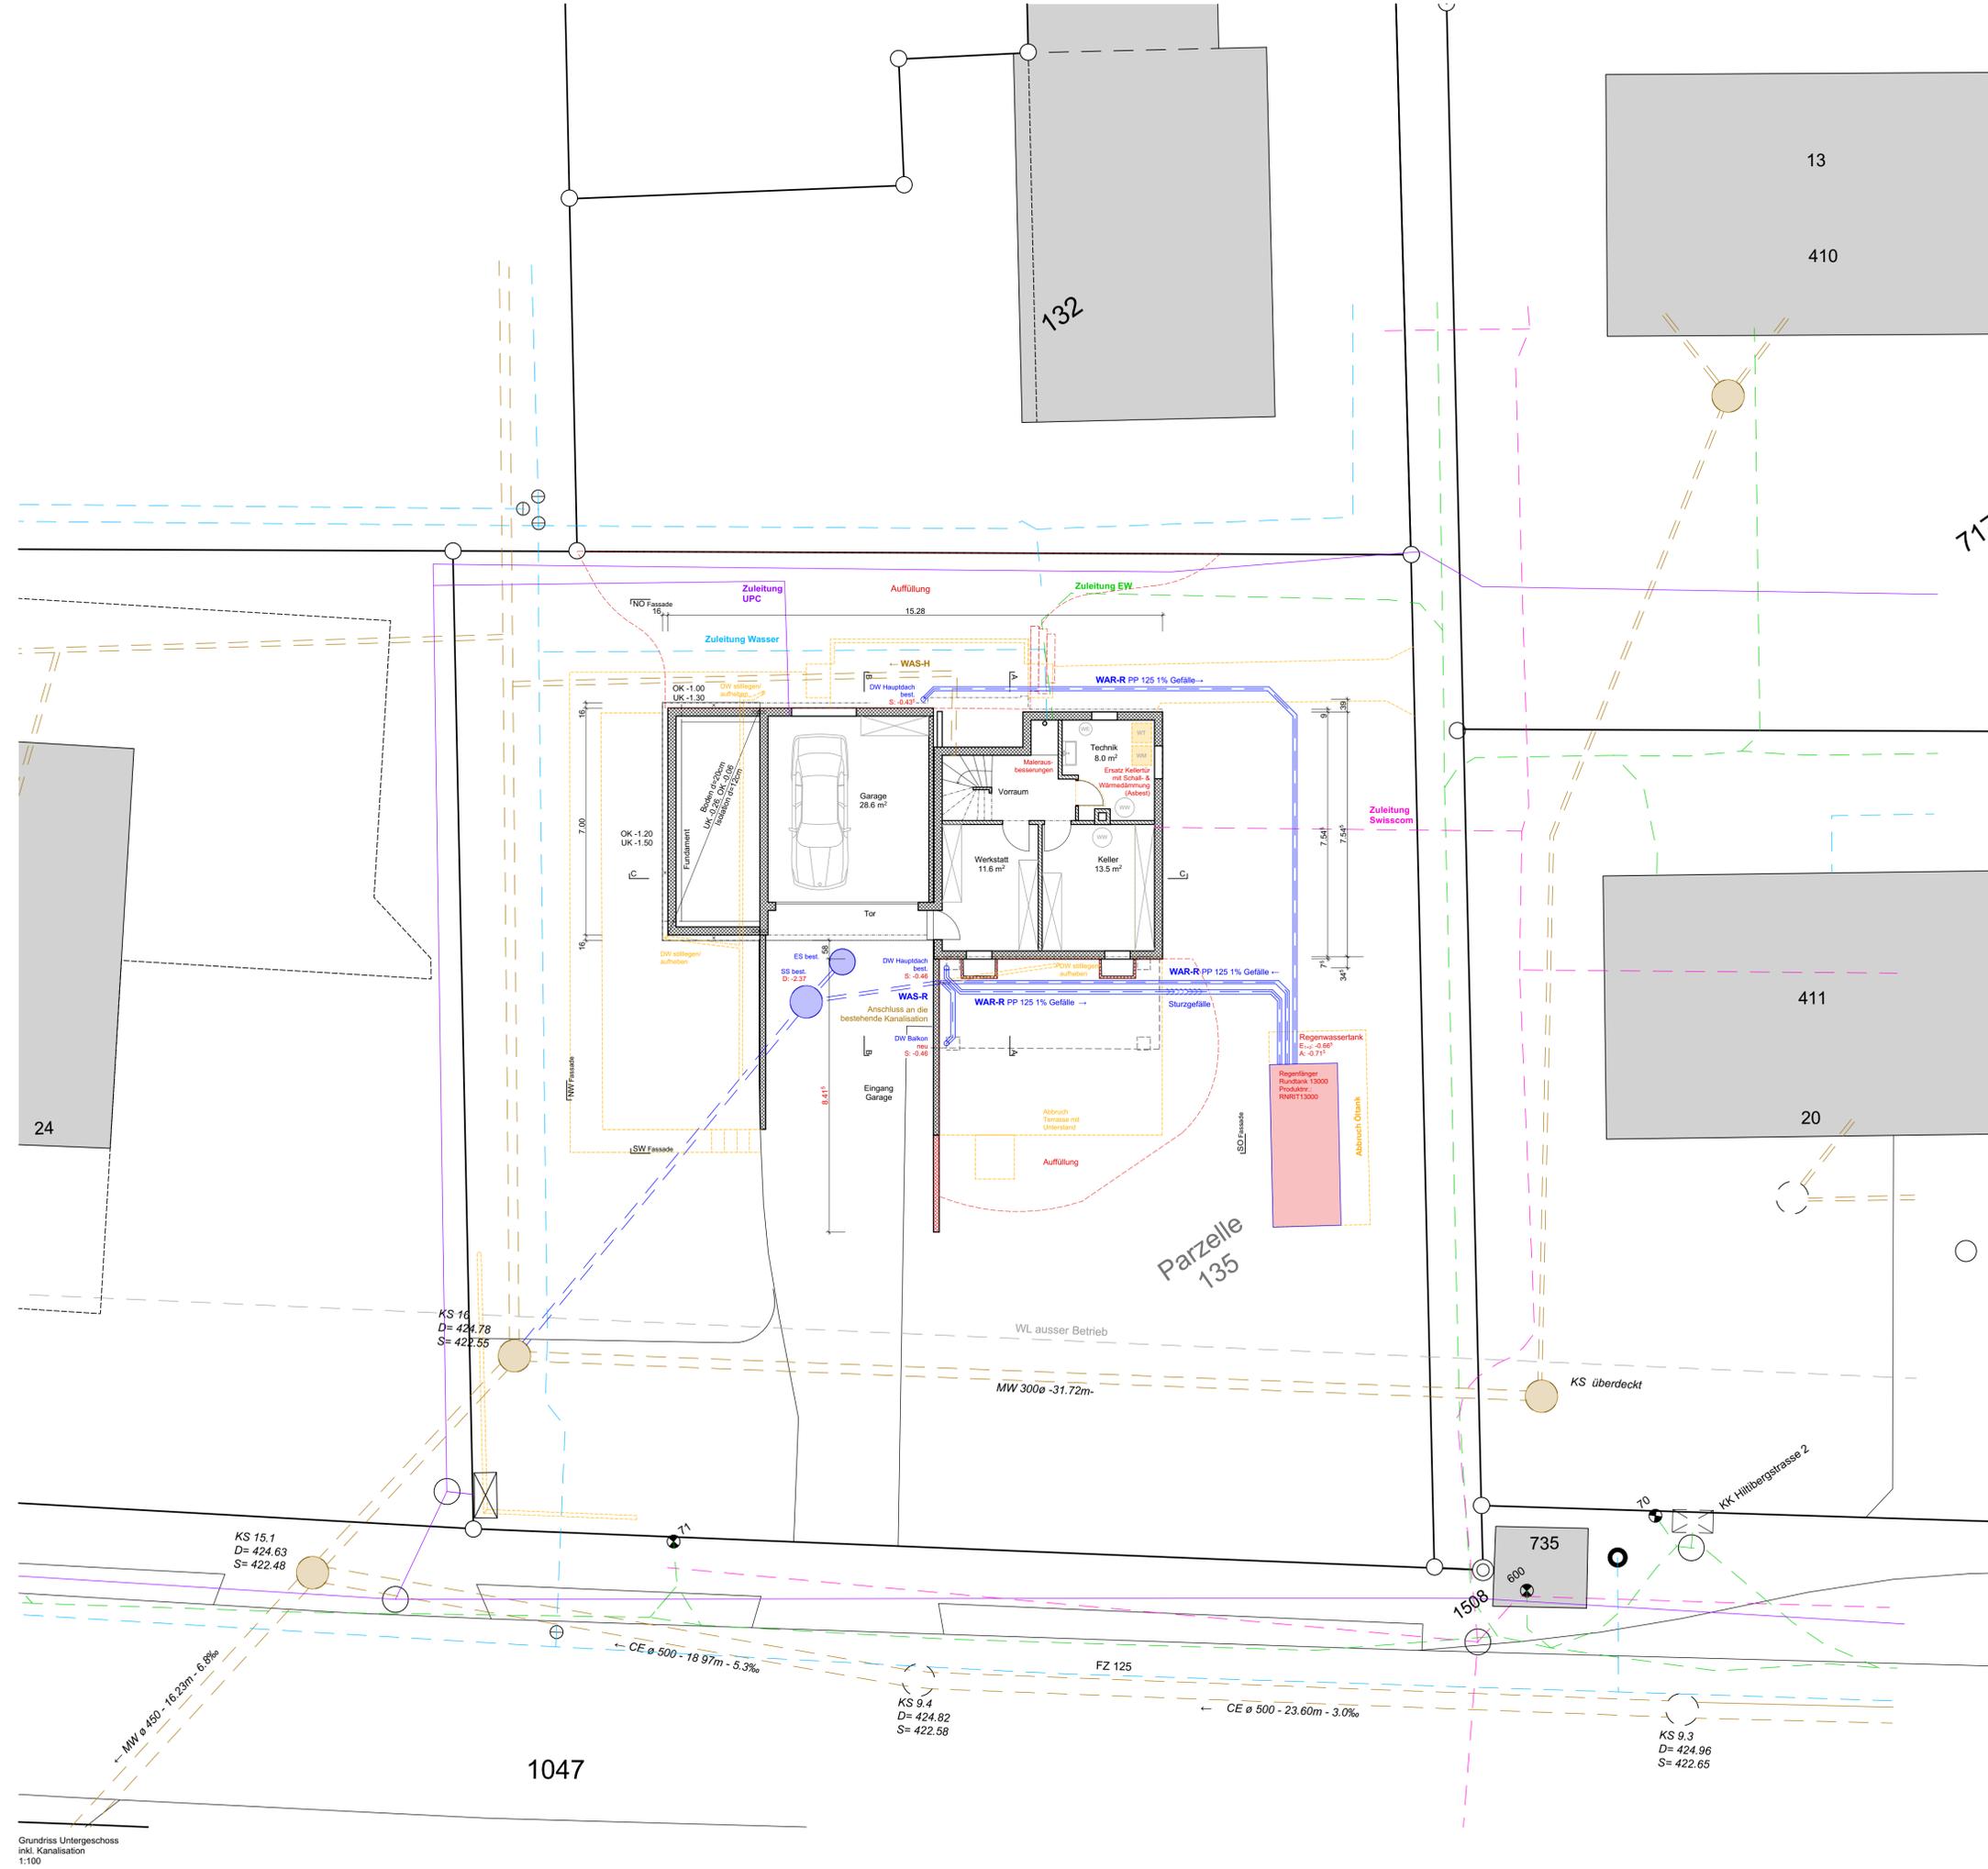

Grundriss Untergeschoss inkl. Kanalisation 1:100