


Neubau MFH Moosstrasse
Moosstrasse 12
5443 Niederrohrdorf

Markus Schraner
Moosstrasse 12
5443 Niederrohrdorf


POLETTI SPULER PARTNER AG
 ● ● ● ● Architekturbüro
 Limmatauweg 9 psp@poletti-spuler.ch
 5408 Ennetbaden Telefon 056 203 40 28

PLAN: 11821 BE100 2022_10_24

Nummer:	11821 100.04
Grösse:	84 x 60 cm
Datum:	24.10.2022
Revidiert:	


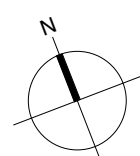


Erdgeschoss OK FB = + 0.00 = 446.60 m ü M

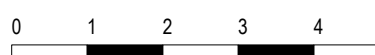

Niederrohrdorf, den 24. Oktober 2023

Der Projektverfasser:

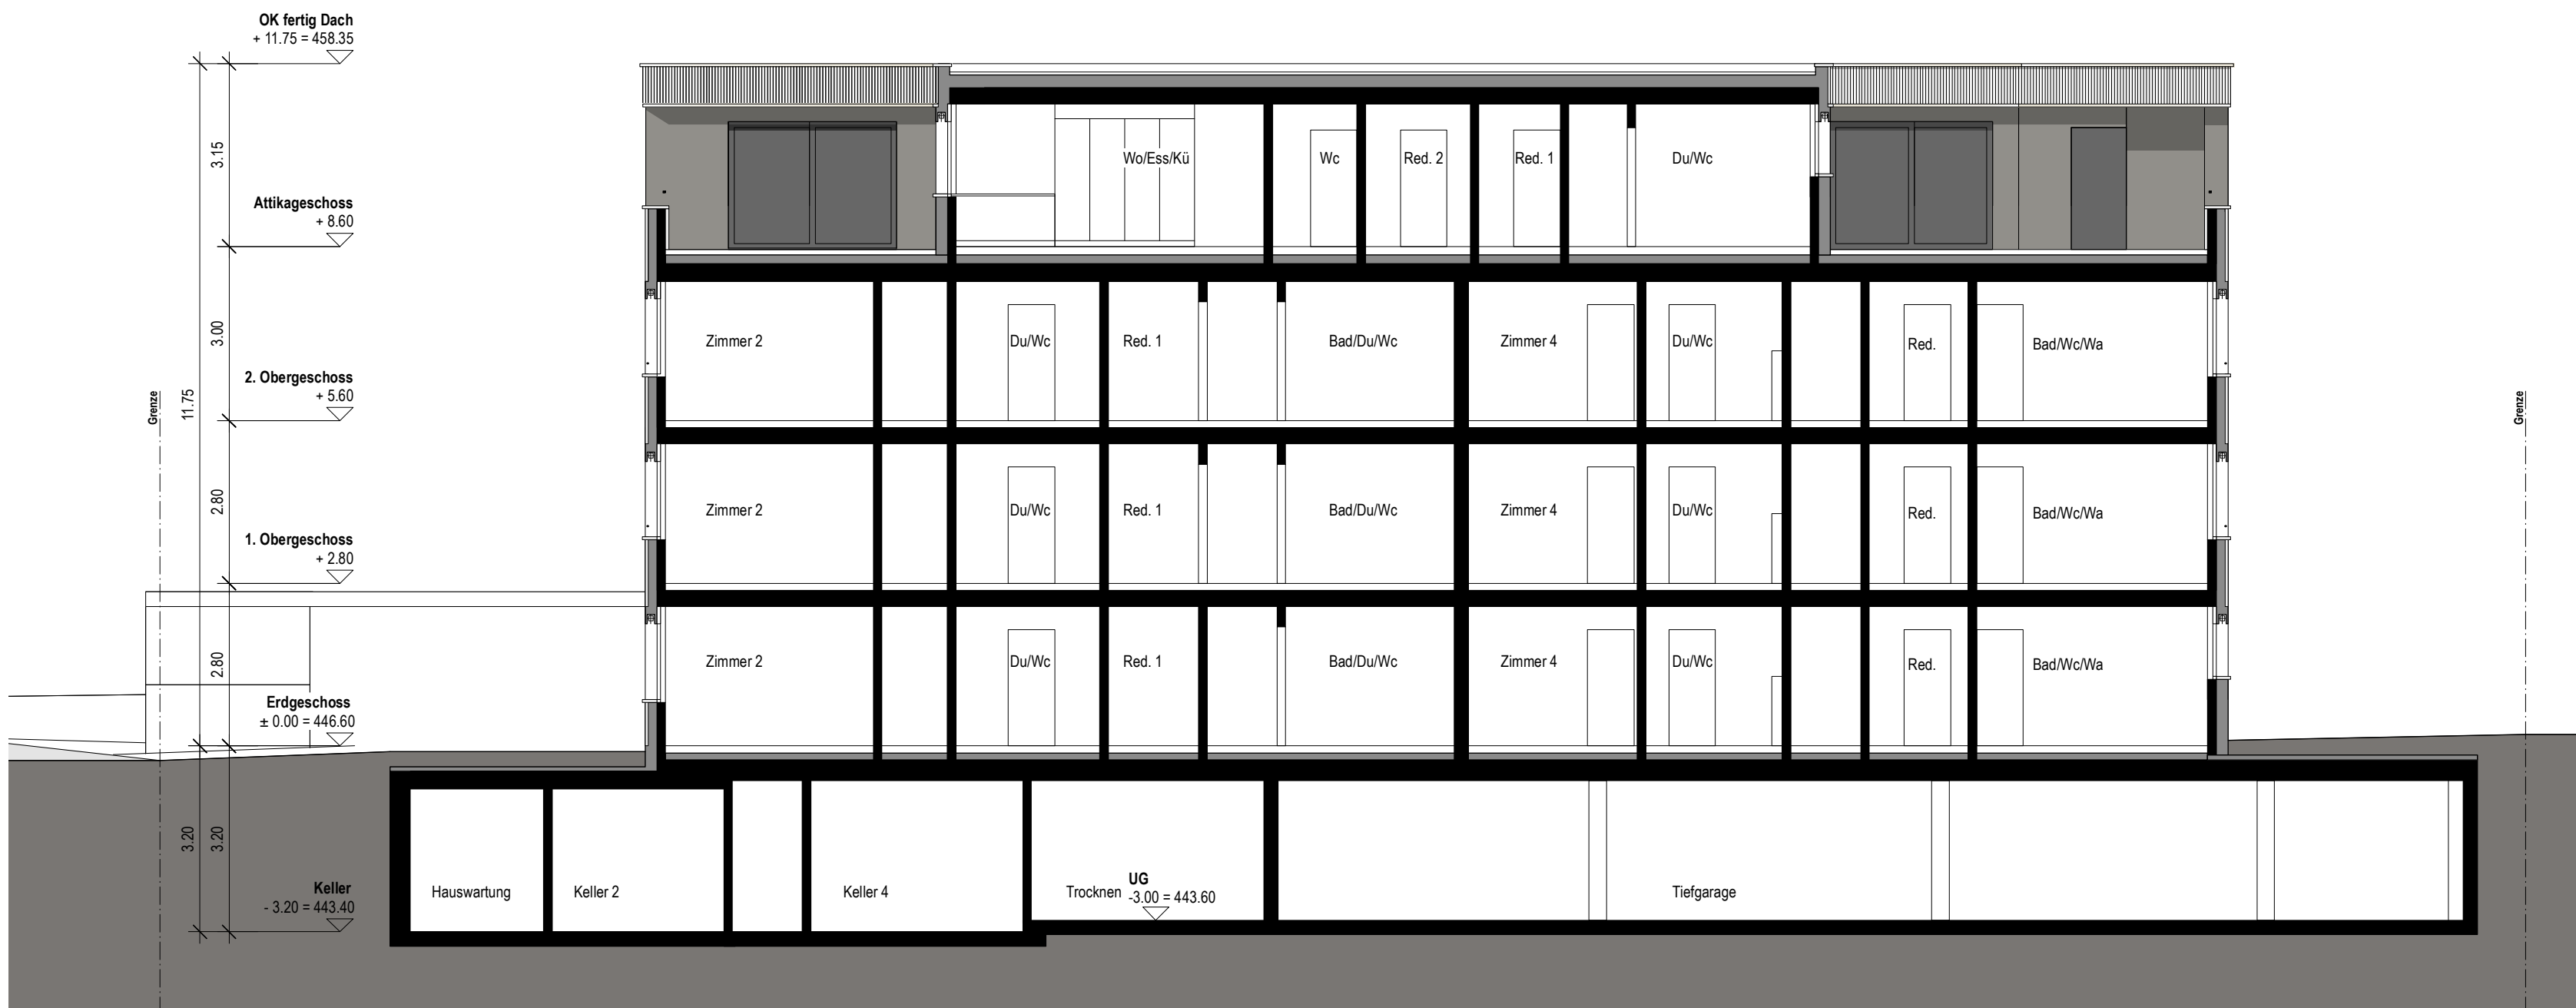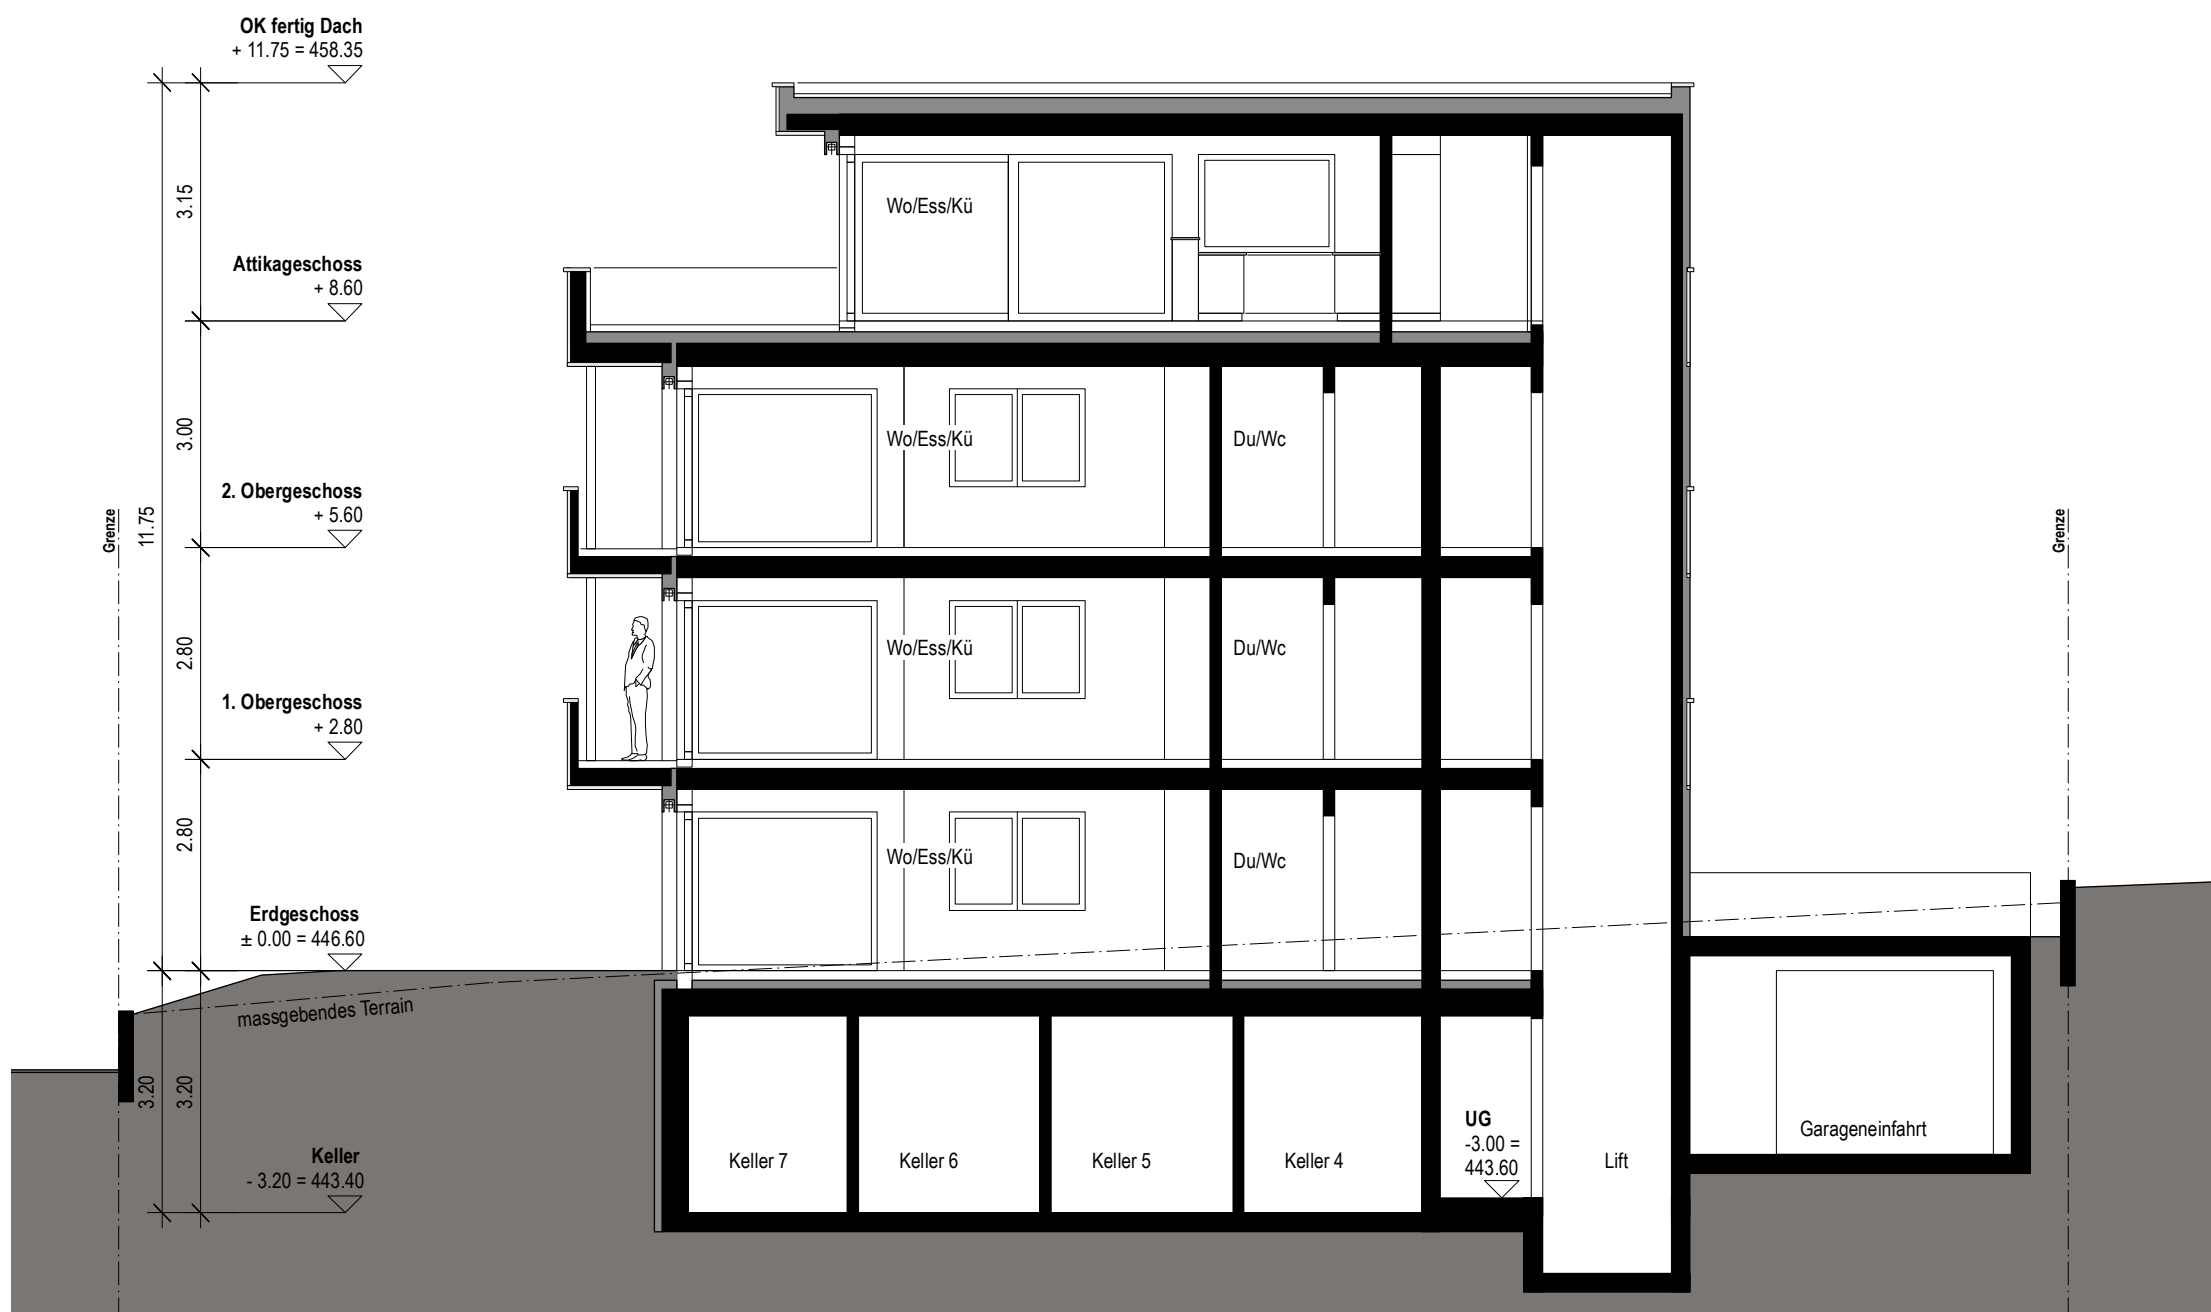

QUERSCHNITT A - A

LÄNGSSCHNITT B - B

Niederrohrdorf, den 24. Oktober 2022

Die Bauherrschaft / Grundeigentümer

