



NEUBAU RINDVIEHSTALL, REMISEN MIT WERKSTATT UND VERKAUFLADEN
 AGRINO IMBODEN UND PETERHANS, VOGELRÜTI 117, 5443 NIEDERROHRDORF

RINDVIEHSTALL SÜDOST / SÜDWESTFASSADE

LANDWERKPLAN GMBH • VORDER HUBIHOFF 91 • CH - 5454 BELLIKON
 KONTAKT@LANDWERKPLAN.CH TELEFON + 41 76 480 96 57 WWW.LANDWERKPLAN.CH

PLAN-NR.	2306-102	MASSSTAB	1 : 100	FORMAT	60/84 CM
DATUM	15. MÄRZ 2024	GEZ.	A.KELLER	REV.	

UNTERSCHRIFTEN BAUHERRSCHAFT / GRUNDEIGENTÜMERIN / PROJEKTVERFASSER

ORT UND DATUM: NIEDERROHRDORF, _____



GRUNDEIGENTÜMER:
 NIKLAUS PETERHANS, VOGELRÜTI 117, 5443 NIEDERROHRDORF _____

BAUHERRSCHAFT:
 NIKLAUS PETERHANS, VOGELRÜTI 117, 5443 NIEDERROHRDORF _____

RAPHAEL PETERHANS, WEIDHOFSTRASSE 10, 5452 OBERROHRDORF _____

SAMUEL IMBODEN, ALGIER 20, 5453 REMETSCHWIL _____

PROJEKTVERFASSER:
 LANDWERKPLAN GMBH, 5454 BELLIKON _____

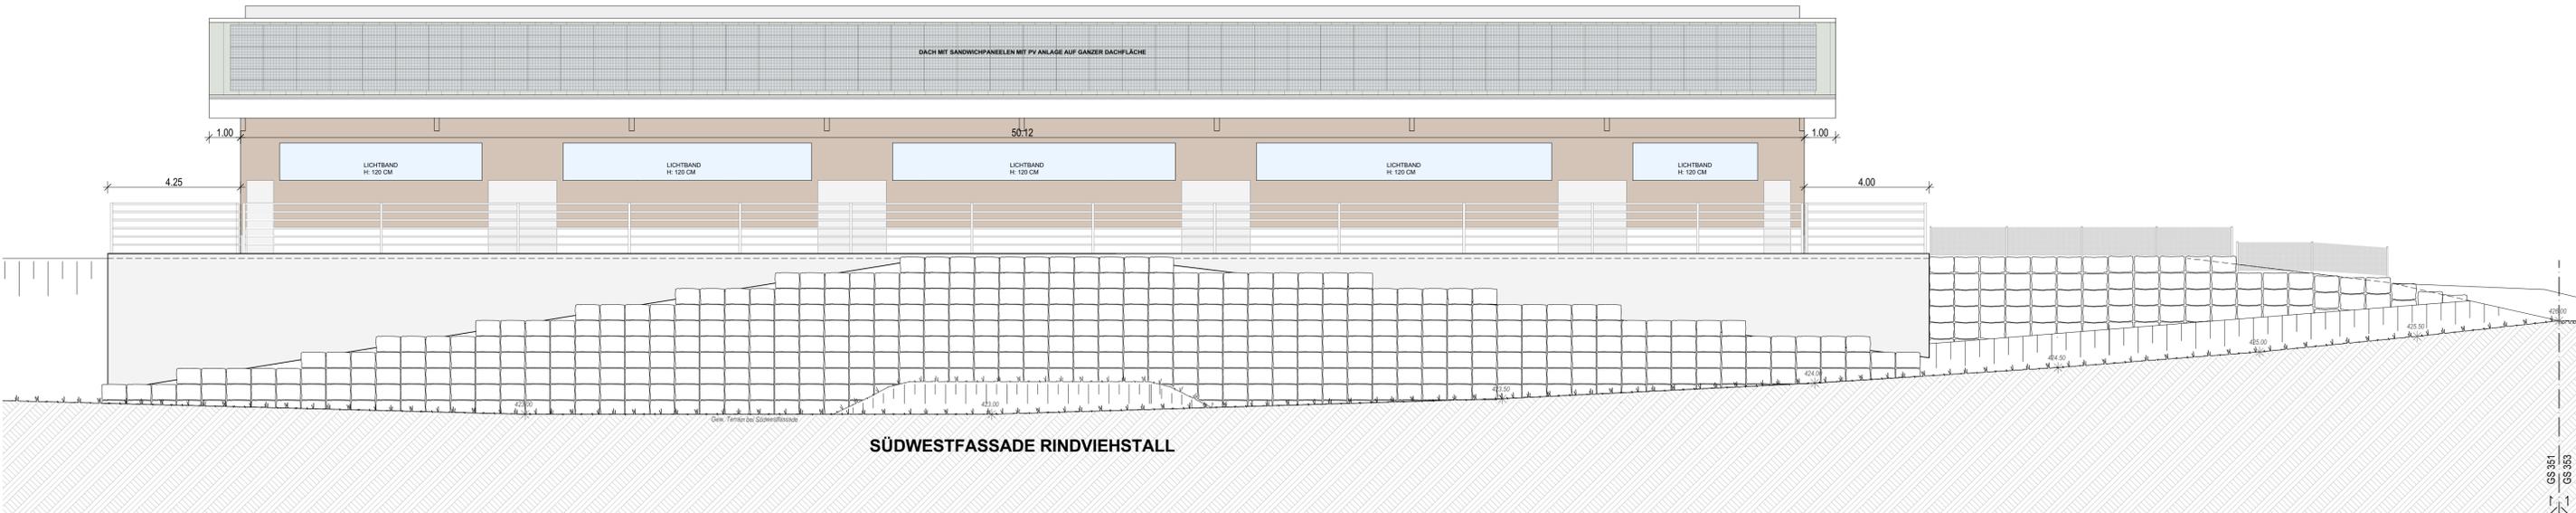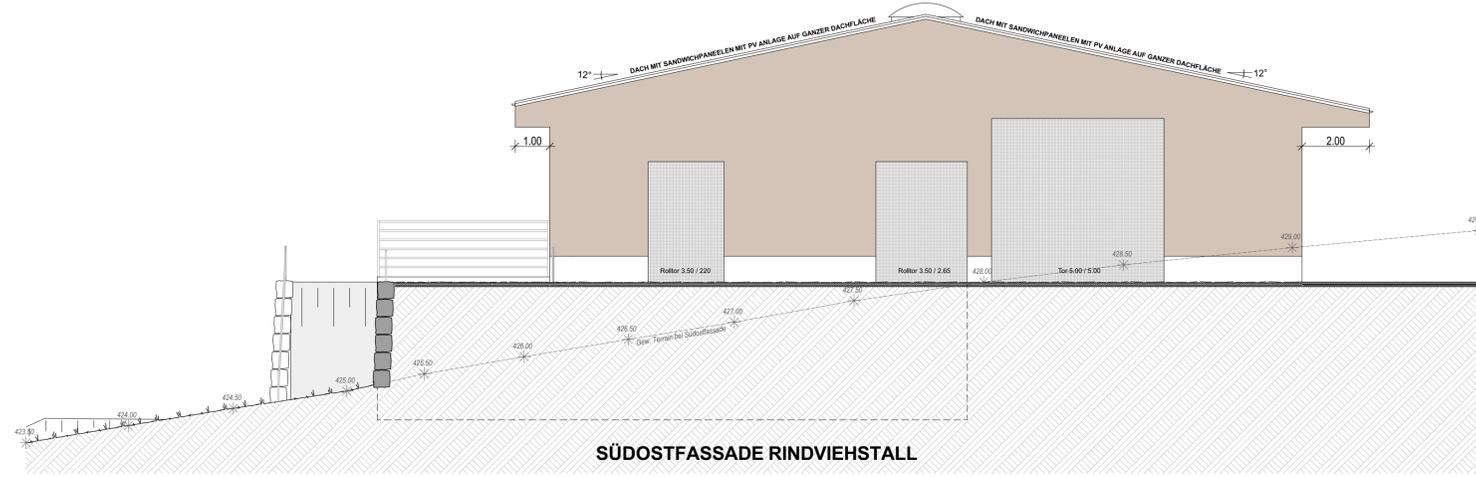

GS 351
 GS 353