


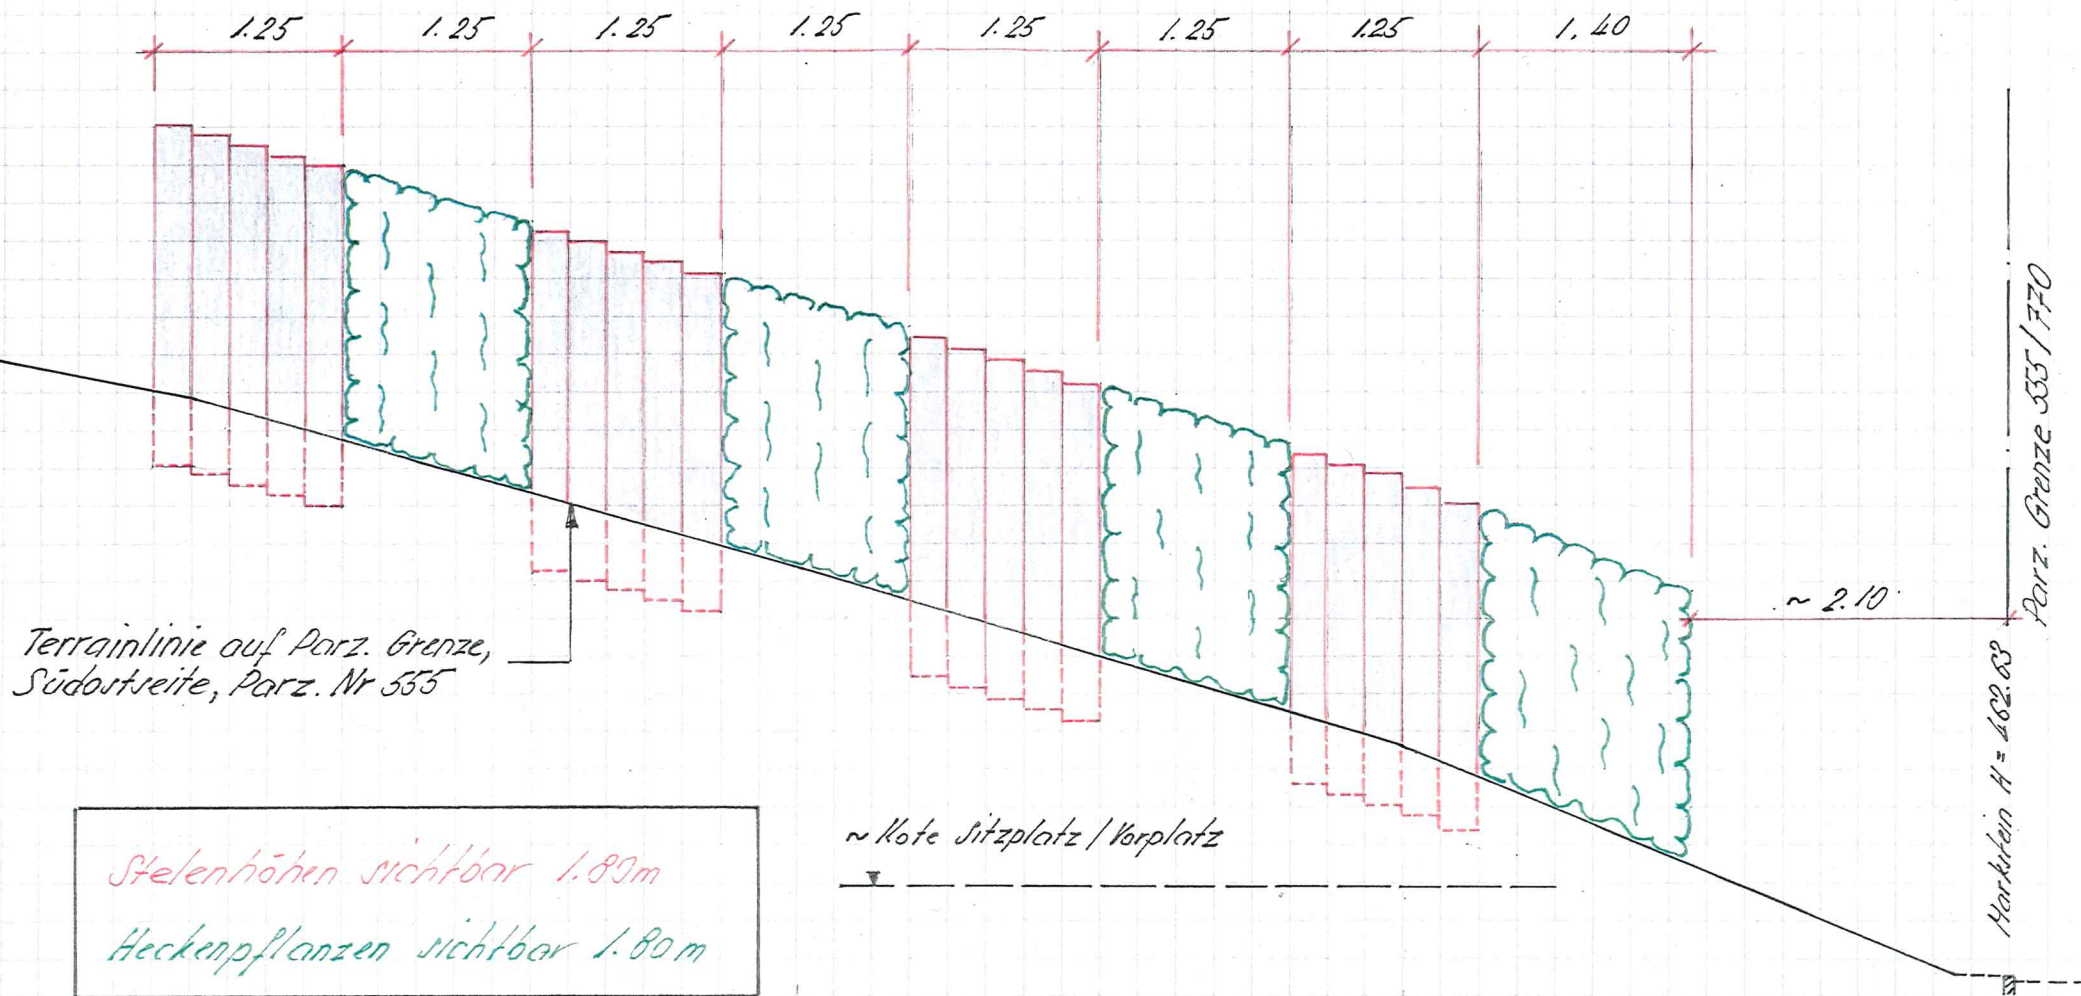

461.00 Horizont

EFH PARZ. 996, NR 14, ASS 725

FREDY MEIER + JOHANNA HOFBAUER

SICHTSCHUTZ PARZELLENGRENZE SÜDOST

ANSICHT M 1:50

Gez: R. Behar

Datum: 30. März 2022