


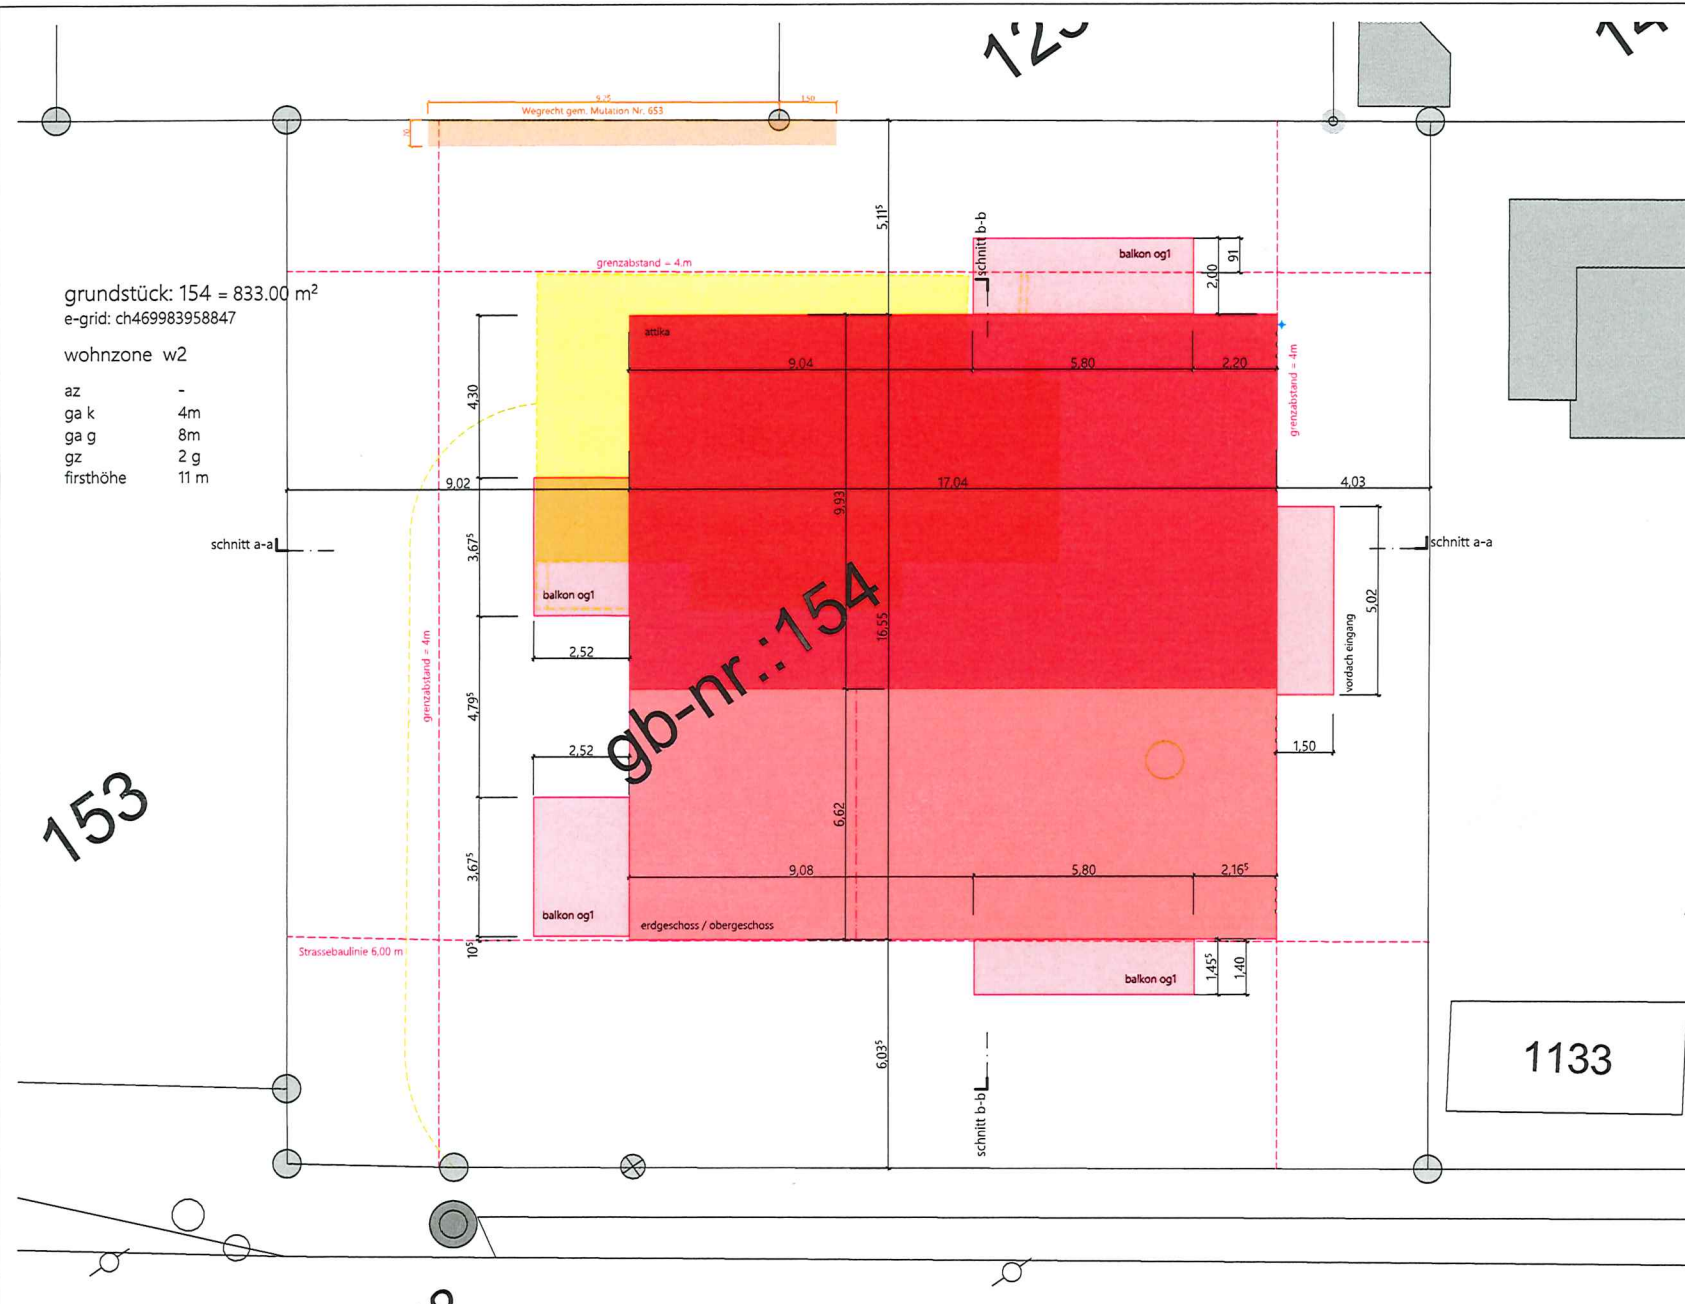

grundstück: 154 = 833.00 m²
e-grid: ch469983958847

wohnzone w2

az -
ga k 4m
ga g 8m
gz 2 g
firsthöhe 11 m

153

bauherrschaft

Ramaja M. Ramaja

architekt

M. Sahin

der nachführungsgeometer:

Hiltiberstr.

eigentümer

ramaja nue und monike
hiltibergstrasse 16
5443 niederrohrdorf


projekt

mfh niederrohrdorf

layout

situation

situation

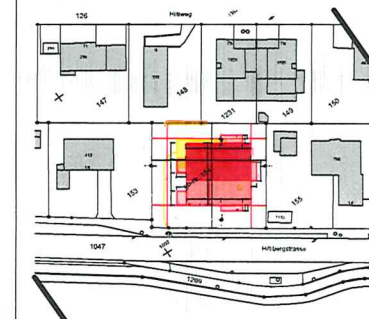

layout info

mst: 1:200, 1:2000
papier format: A4
datum: 16/06/2022



architekturbüro

SAHIN PLANUNG ARCHITEKTUR
hofstätterweg 2
4542 luterbach