


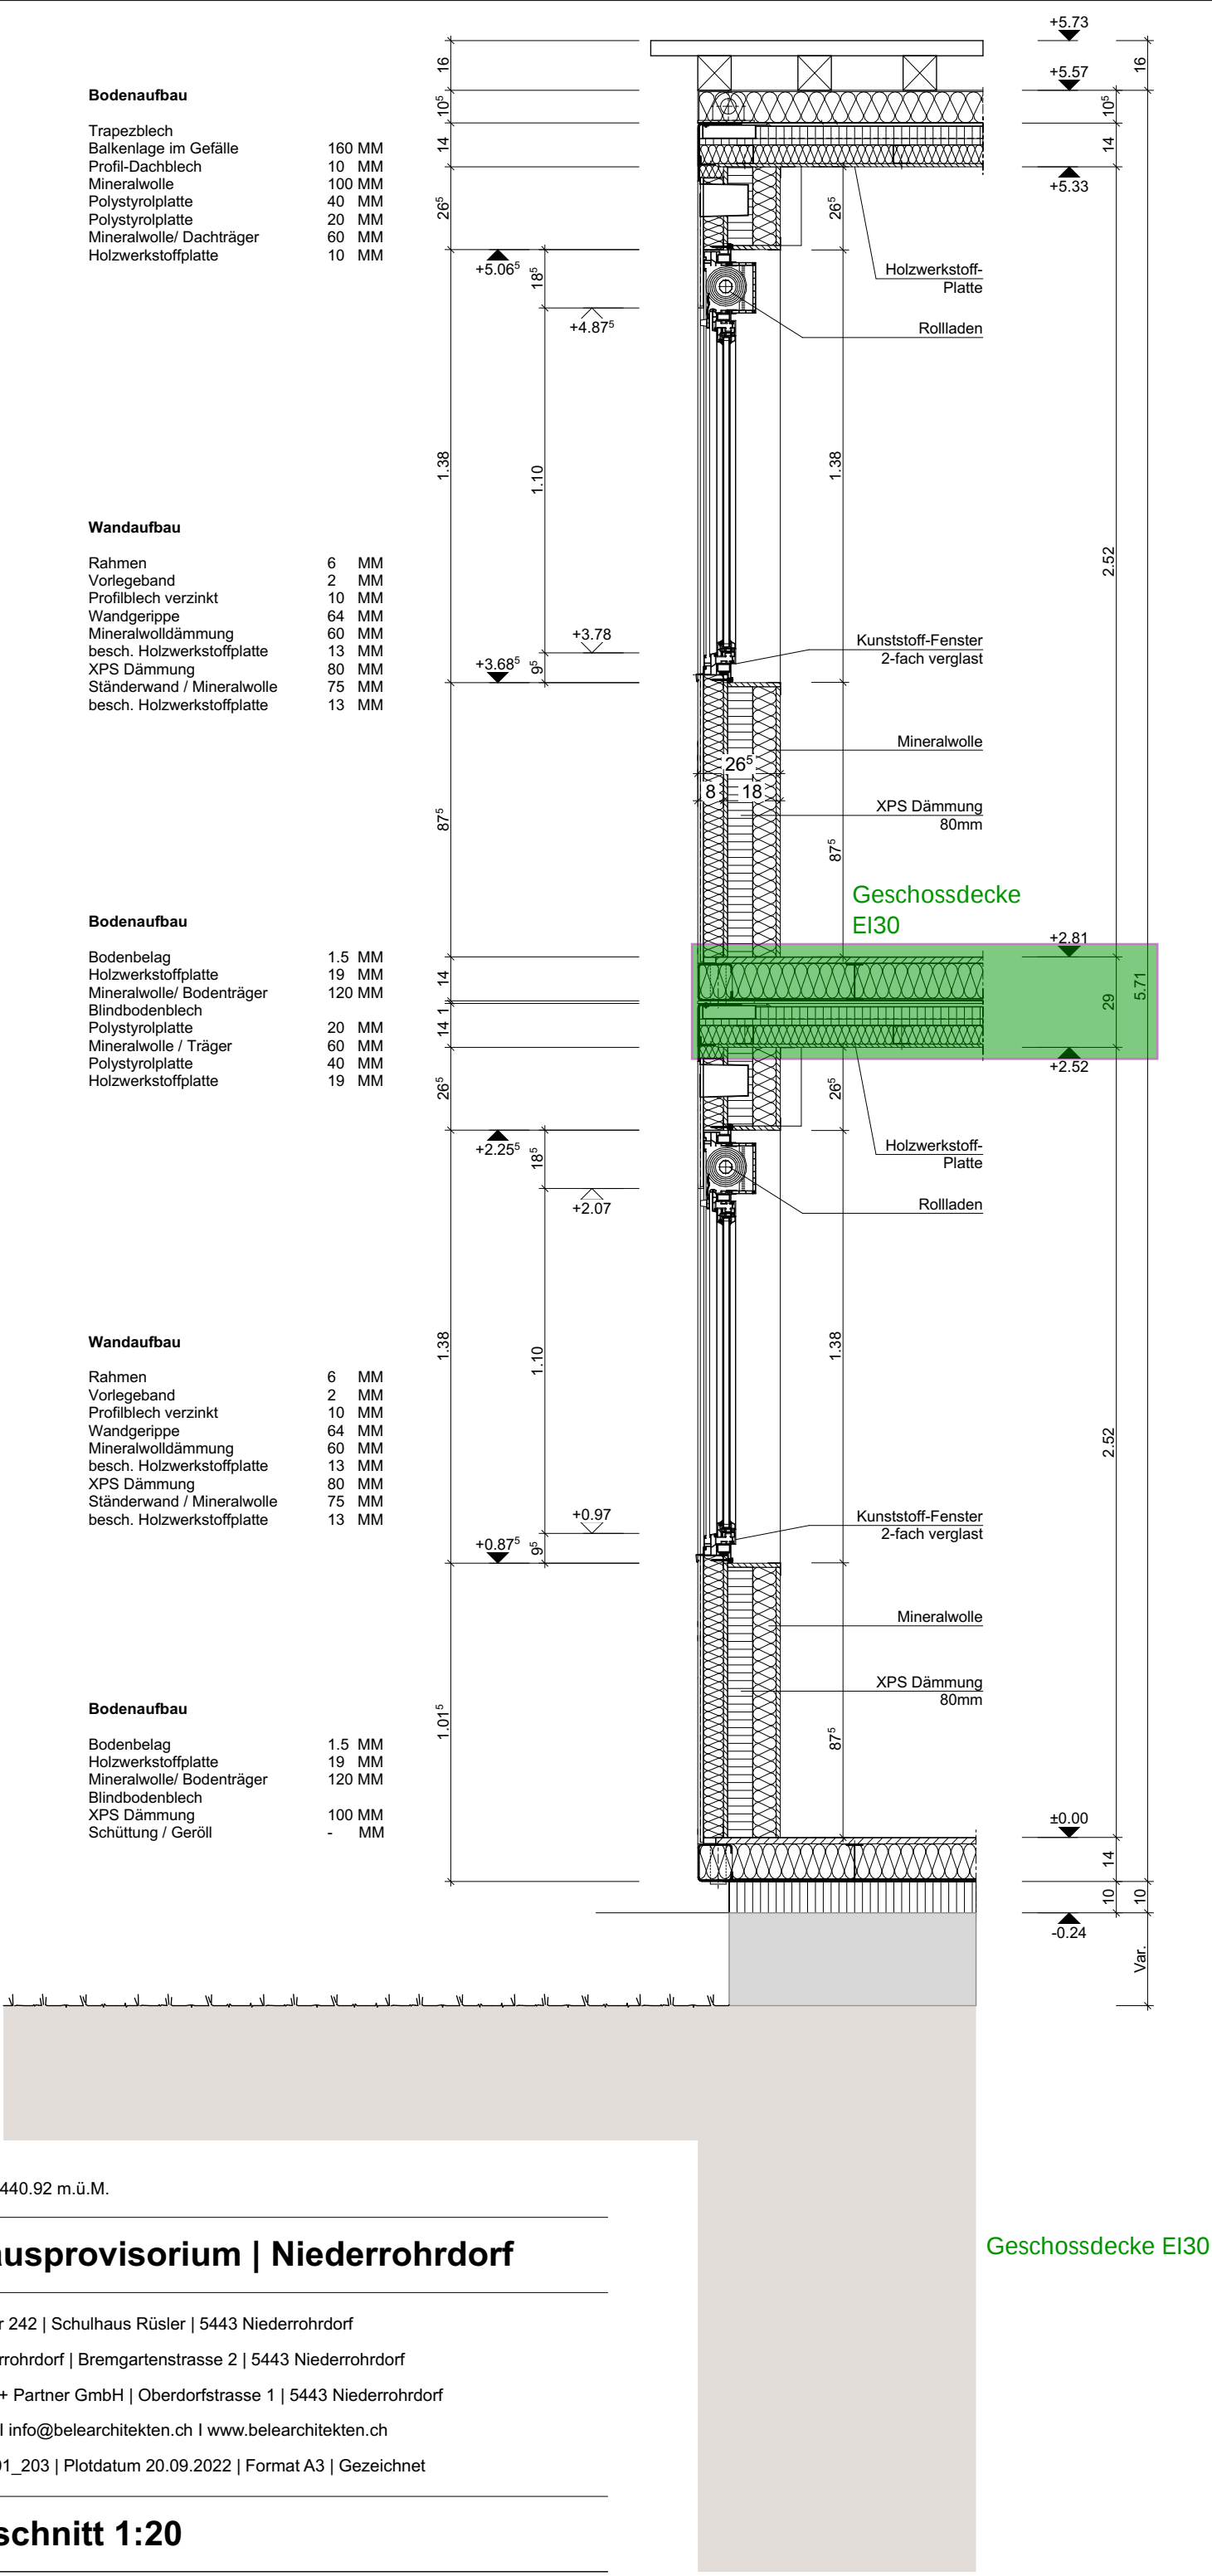

PP 2350 = 440.754 m.ü.M. | ± 0.00 =440.92 m.ü.M.

P001 Schulhausprovisorium | Niederrohrdorf

Standort	Parzellennummer 242 Schulhaus Rüsler 5443 Niederrohrdorf
Bauherr	Gemeinde Niederrohrdorf Bremgartenstrasse 2 5443 Niederrohrdorf
Architekt	Bele Architekten + Partner GmbH Oberdorfstrasse 1 5443 Niederrohrdorf
	T 056 485 70 40 info@belearchitekten.ch www.belearchitekten.ch
Plandaten	Plannummer P001_203 Plotdatum 20.09.2022 Format A3 Gezeichnet

BP Systemschnitt 1:20

Geschossdecke EI30