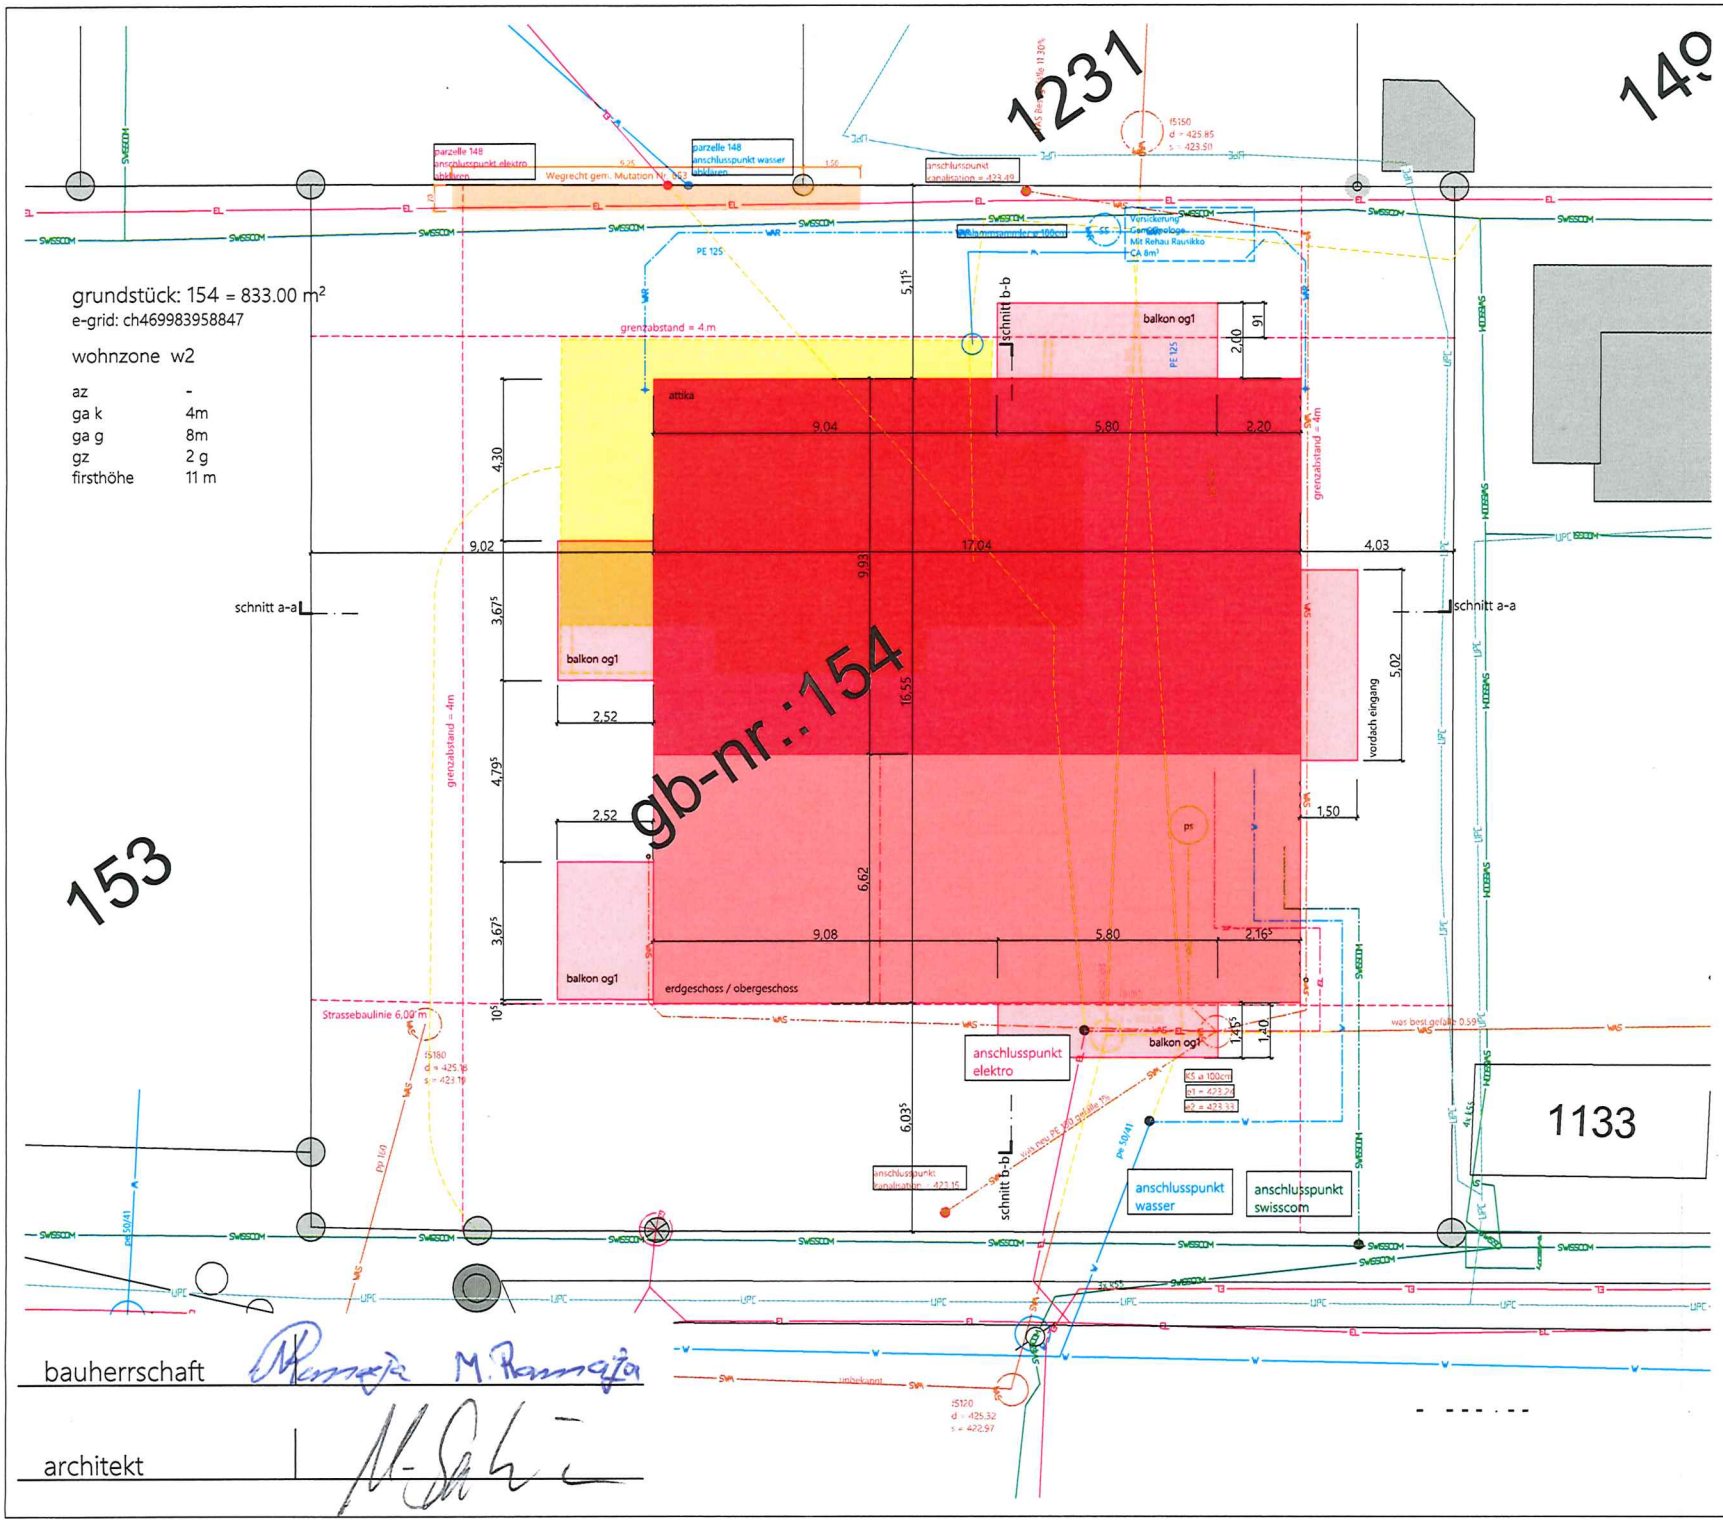

eigentümer

ramaja nue und monike
hiltibergstrasse 16
5443 niederrohrdorf

projekt

mfh niederrohrdorf

layout

situation werkleitungen

situation

layout info

mst: 1:200, 1:2000
papier format: A4
datum: 16/06/2022

N

architekturbüro

SAHIN PLANUNG ARCHITEKTUR
hofstätterweg 2
4542 luterbach