



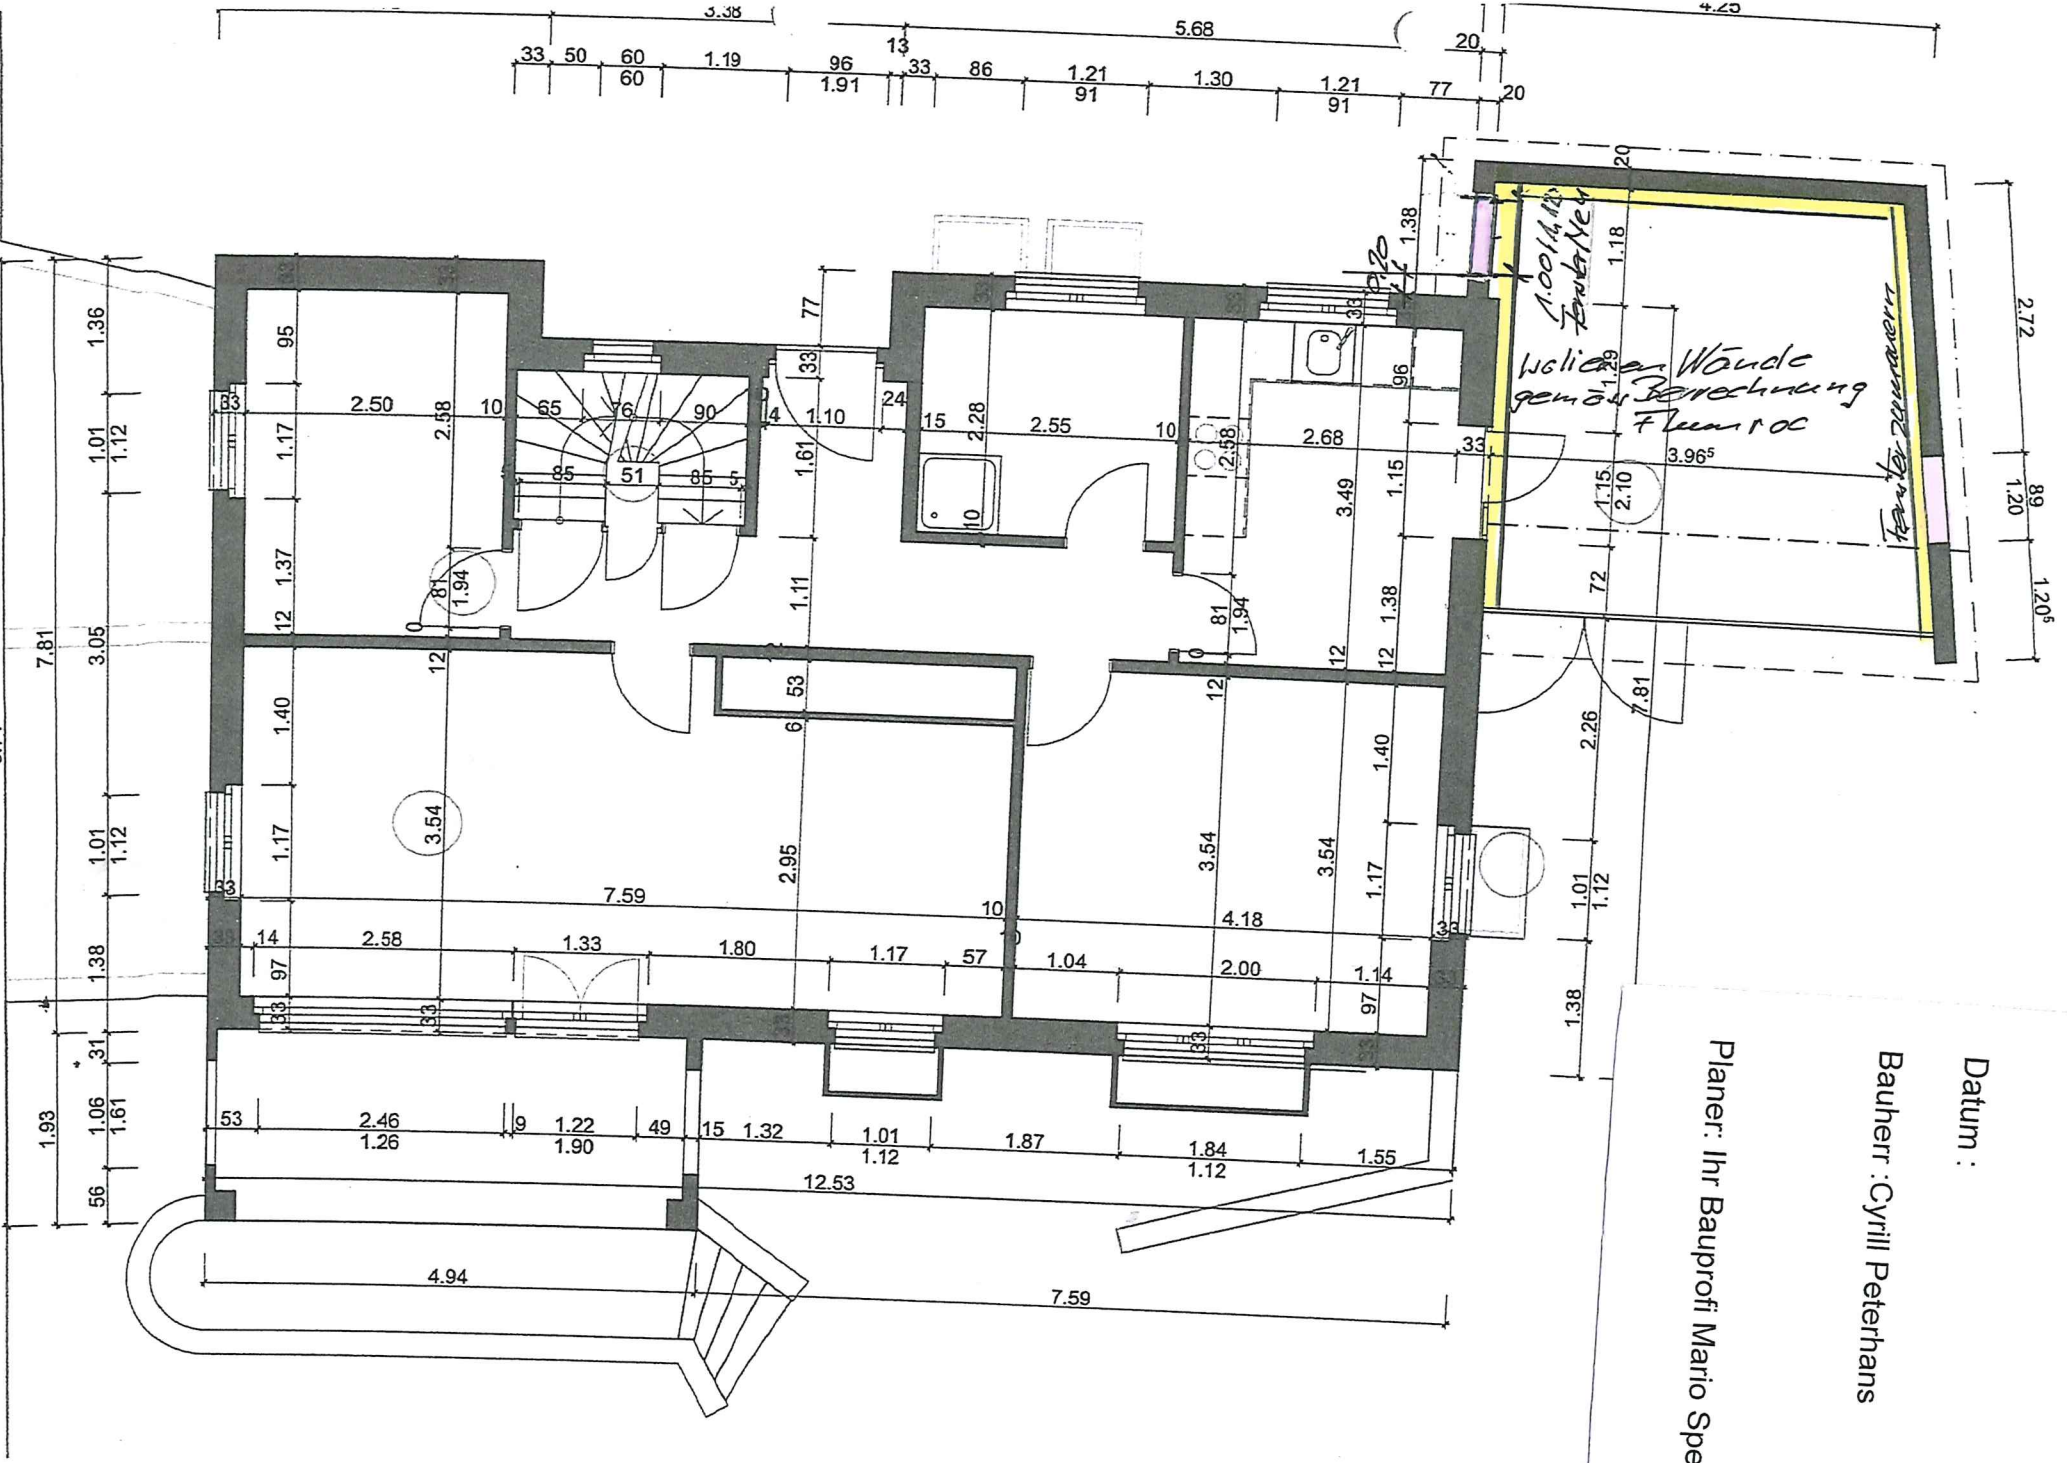

Datum :

Bauherr : Cyrill Peterhans

Planer: Ihr Bauprofi Mario Specht

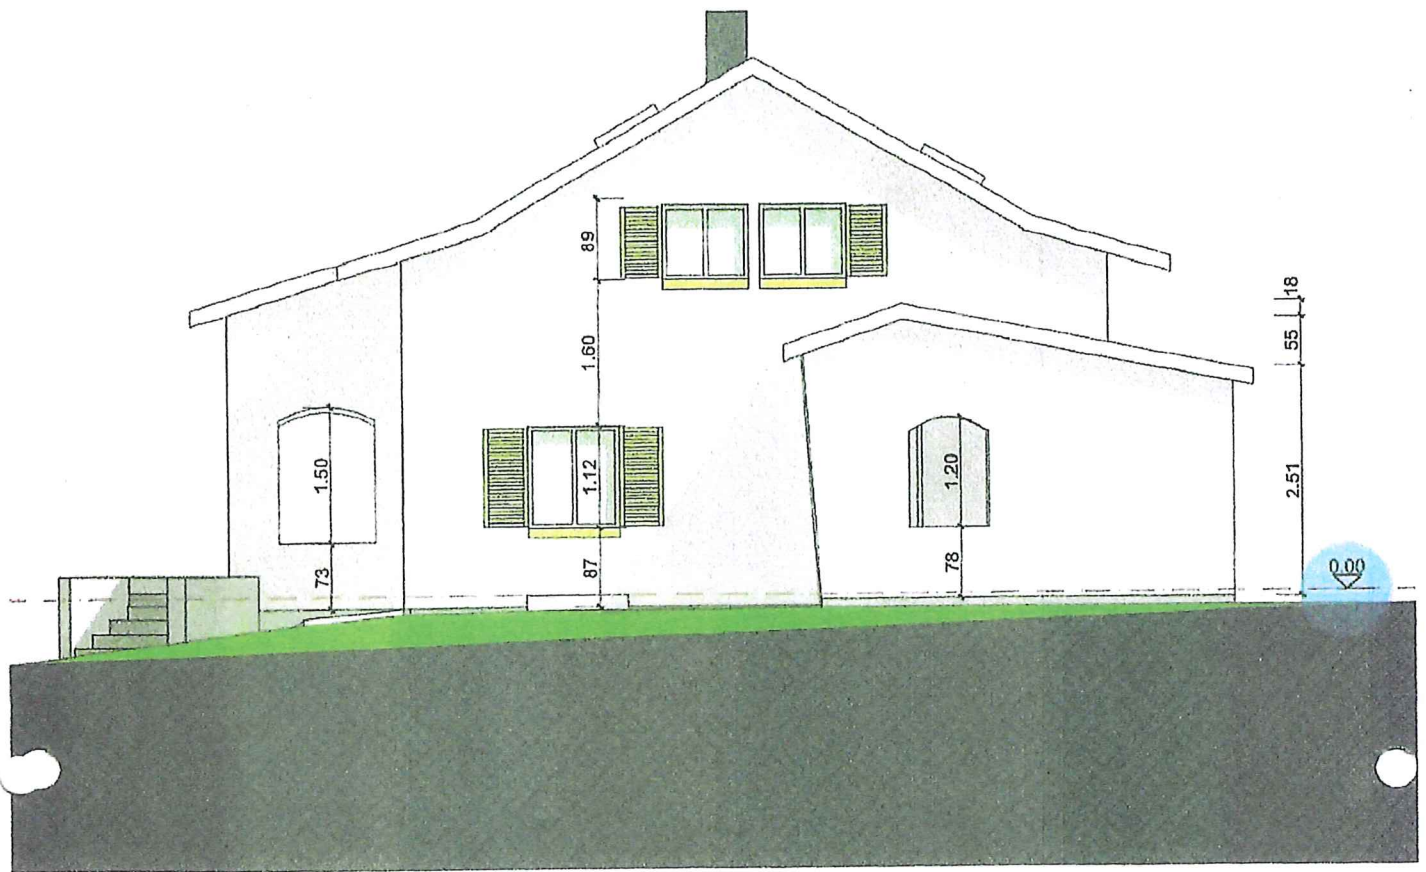

Ost

Ansicht

1:100


Datum : 1.3.2023

Bauherr : Cyrill Peterhans

[Signature]

Planer: Ihr Bauprofi Mario Spech

[Signature]

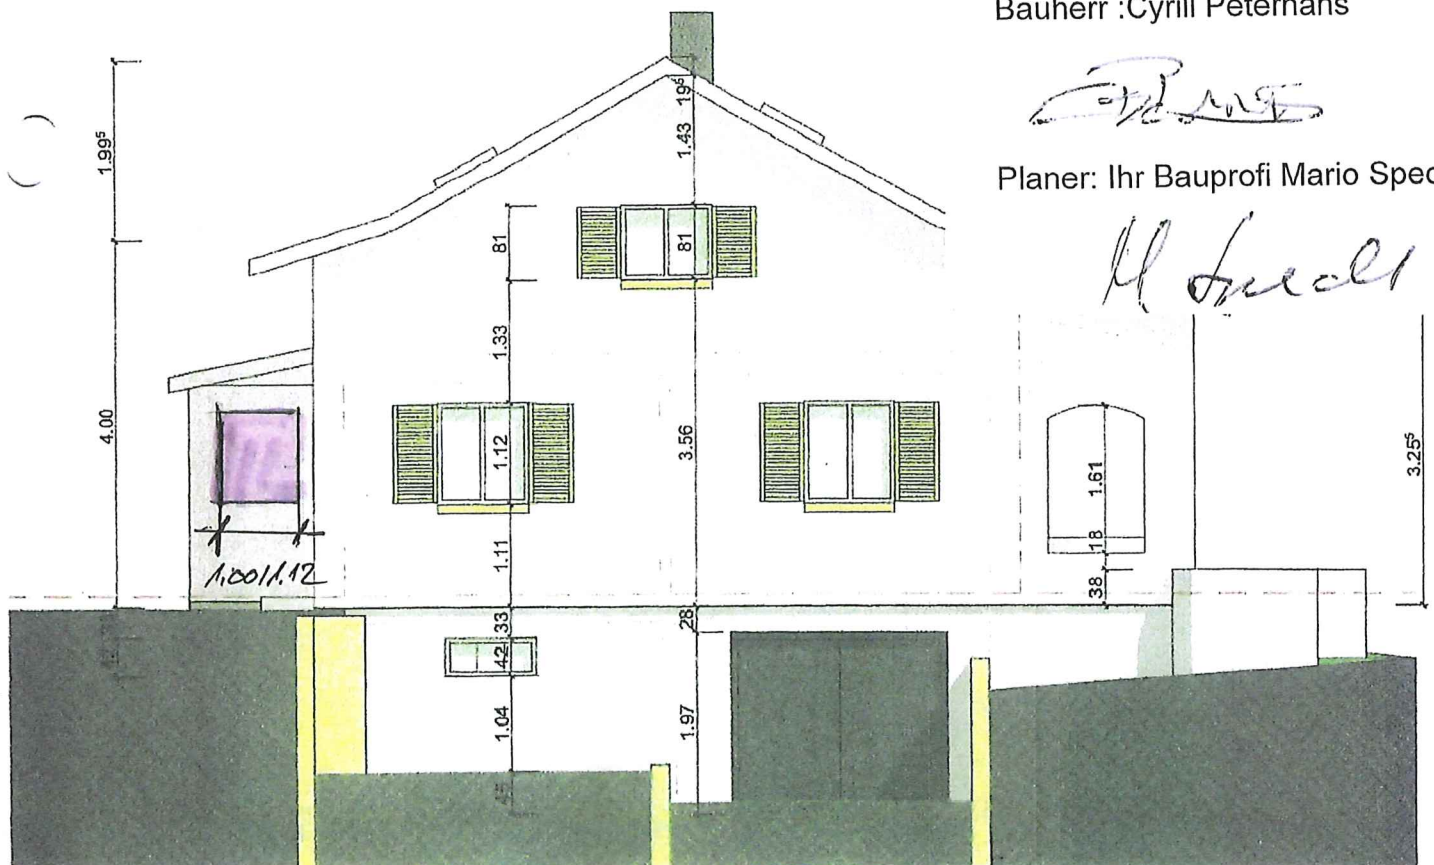



Wärmepumpe CTA
Aeroheat 180

Isler Haustechnik
Fischbach 056 470 20 08

Erdgeschoss

Eingang

WP

Studio
17.00

Zi. 1
8.7m²

Bad
5.80

Küche
9.35

Gang
7.20m²

Wohnen
26.9

Eltern
14.80

Total 91.9m²

