

Niederrohrdorf, 05.03.2024

Bauherr Carmen & Angelo Quabba

Grundeigentümer Carmen & Angelo Quabba

Architekt Bele Architekten + Partner GmbH




P001 Umbau EFH Quabba | Niederrohrdorf


Standort Parzellennummer 135 | Hiltbergstrasse 22 | 5443 Niederrohrdorf
Bauherr Carmen & Angelo Quabba | Hiltmatstrasse 7 | 5443 Niederrohrdorf
Architekt Bele Architekten + Partner GmbH | Oberdorfstrasse 1 | 5443 Niederrohrdorf
T 056 485 70 40 | info@belearchitekten.ch | www.belearchitekten.ch
Plandaten Plannummer P001_301 | Plotdatum 05.03.2024 | Format A2 | Gezeichnet VD

BP Baugesuch Schnitte 1:100

Schnitt A
1:100

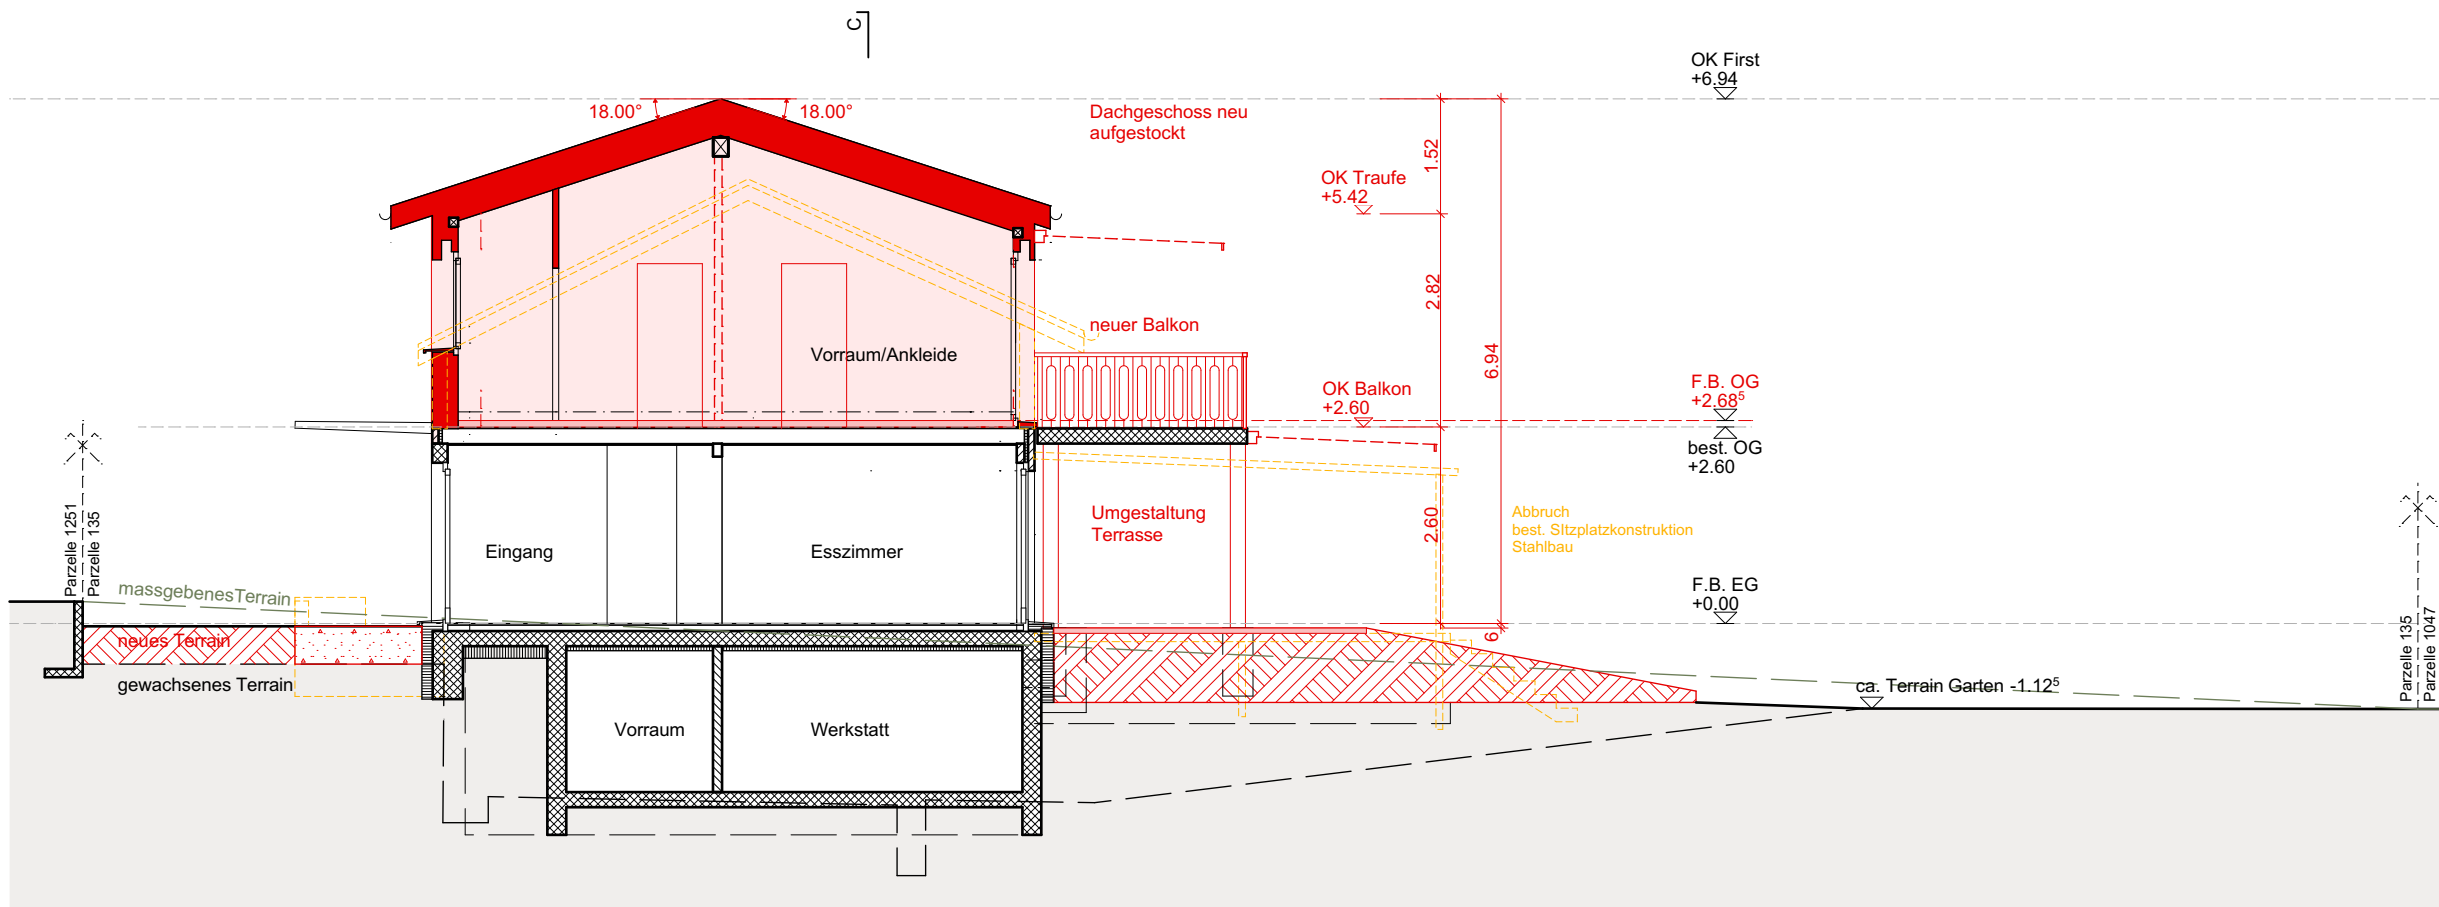

Schnitt B
1:100

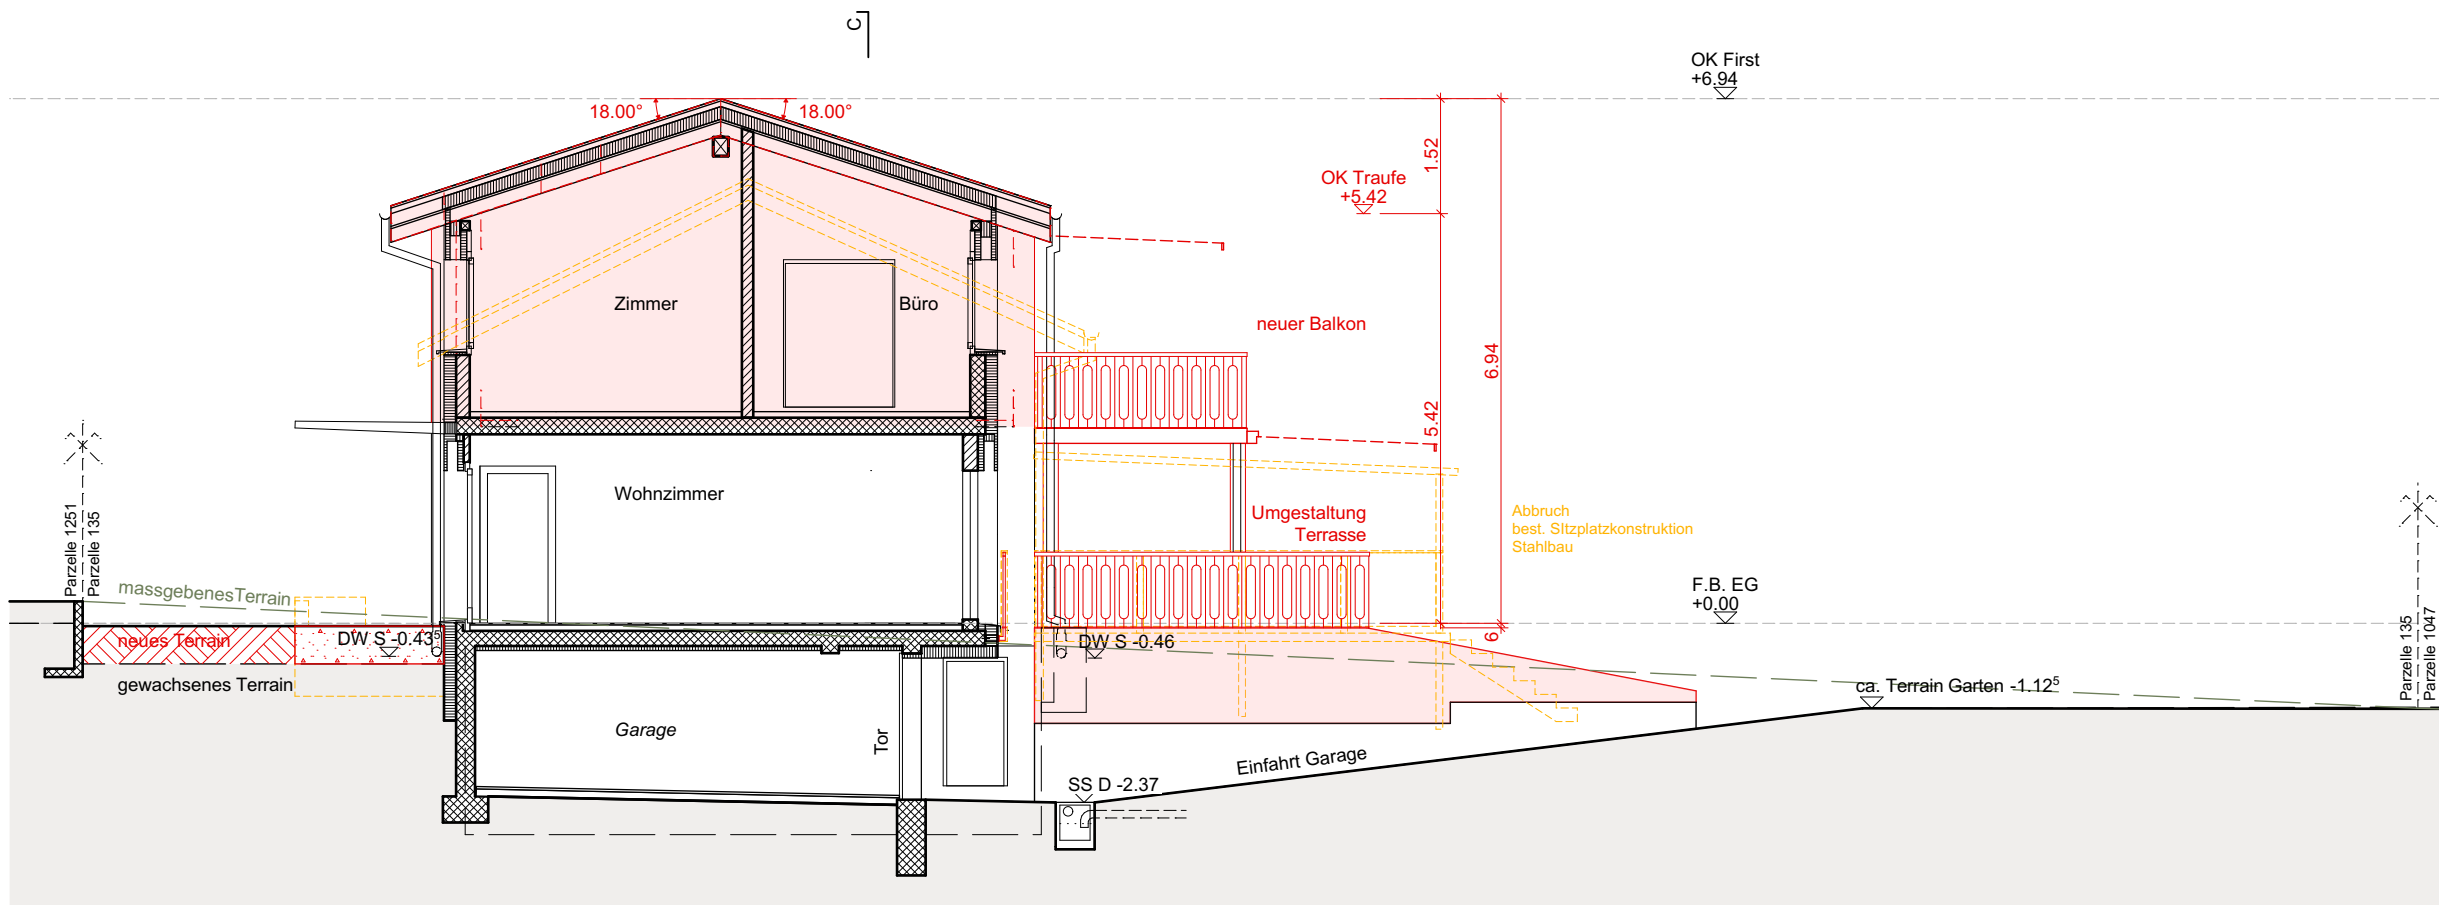

Schnitt C
1:100

