

NIEDERROHRDORF

1:500 *Haus Nr. 14, Ass. Nr. 725*

Parzellennummer: 996



Katasterkopie

Legende: www.cadastre.ch/legende

Datenqualität: Standard AV93


Datum: 29.05.2009

KANTON AARGAU

Nachführungsgeometer
Kreis Baden

Handwritten signature in blue ink.

Vorbehalt: Die unterstrichenen Kat.-Nummern sind in Mutationen einbezogen worden, die im Grundbuch noch nicht eingetragen sind.

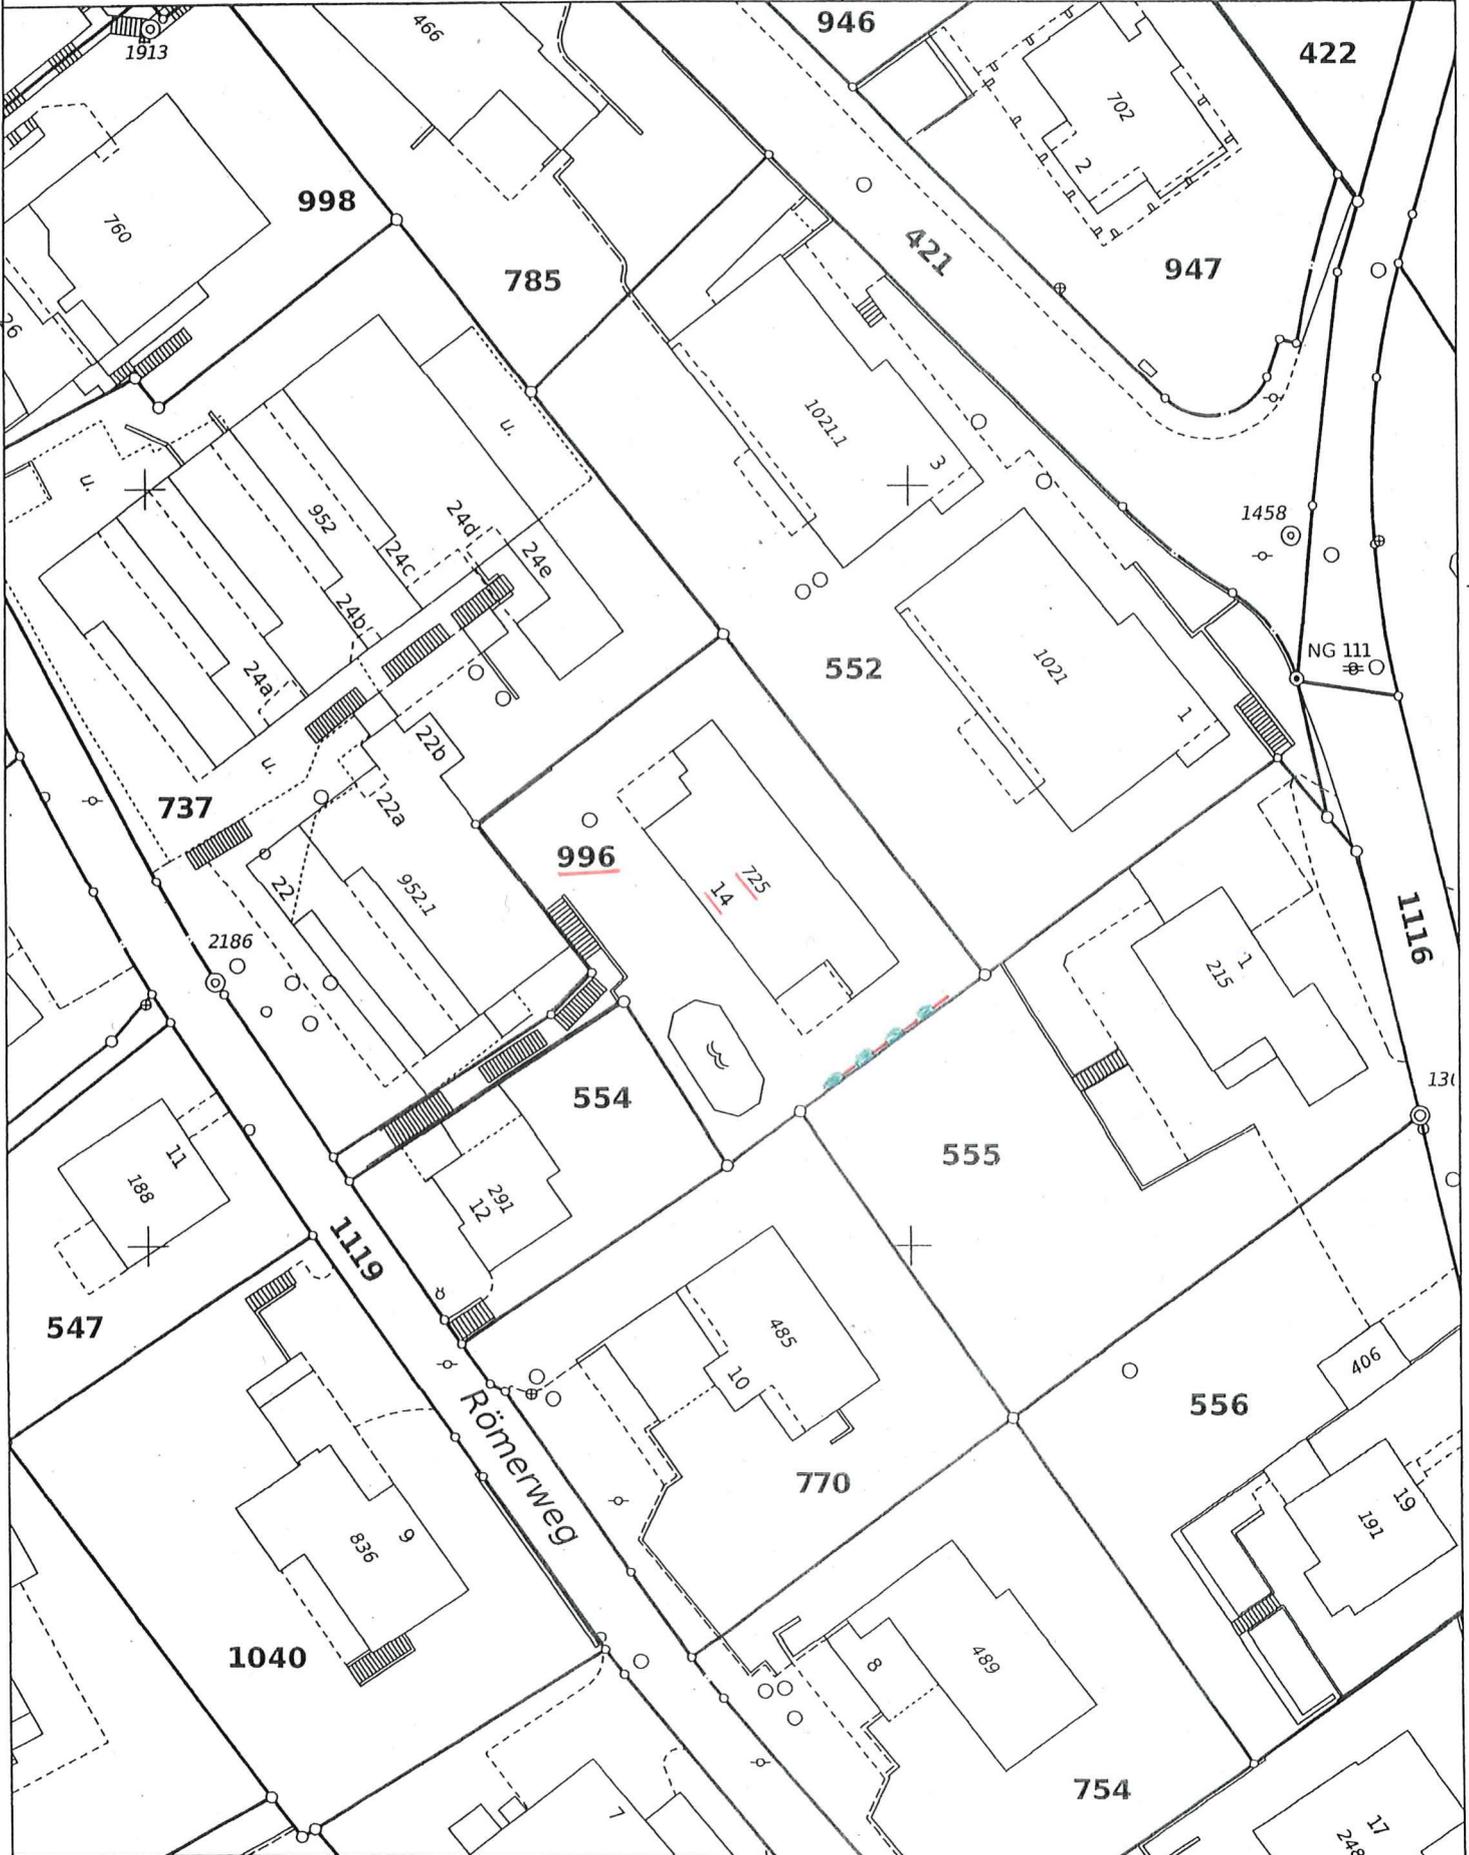

Achtung! Schutz der Vermessungsfixpunkte: Gefährdungen von Vermessungsfixpunkten sind umgehend zu melden (056 200 18 60).