


Gesamtsanierung Fohrhölzlistrasse

Längenprofil Strassenbau

1

Auflageprojekt

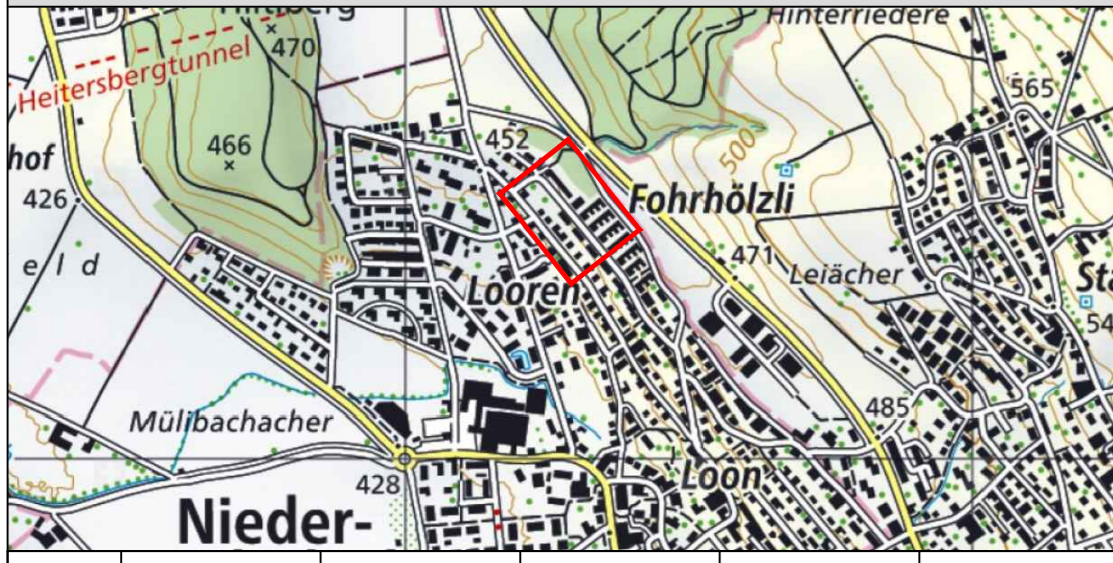

Projekt - Nr.
3232
Format
60 / 126
Massstab
1:200/50
Plan - Nr.
3232-33-05

Rev.		A	B	C	D
Datum	20.07.2022				
Gez.	AK				
Gepr.	SH				

MEILER HUGUENIN
INGENIEURE UND PLANER

Verkehrsanlagen
Baukosten
Wasser- und Abwasseranlagen
Raumplanung
Gesamtschliessungen
Vermessungen
Beratungen

www.mh-ing.ch info@mh-ing.ch 8957 Spreitenbach Fon 056 / 418 30 00 Fax 056 / 418 30 09

