




Kanton Aargau
Gemeinde Niederrohrdorf

Gesamtsanierung Fohrhölzlistrasse

Normalprofile Fohrhölzlistrasse

Auflageprojekt

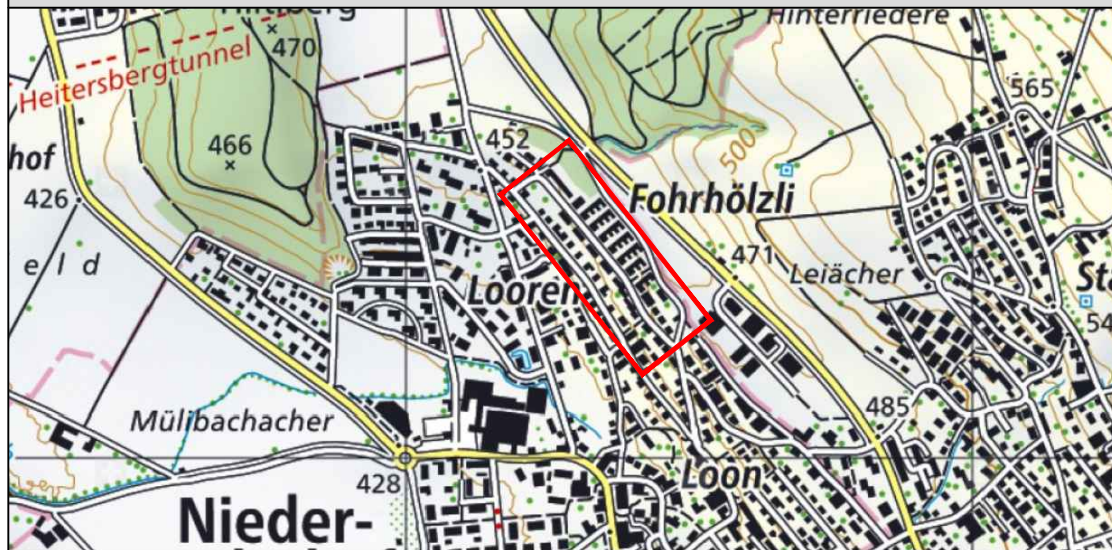

Projekt - Nr.

3232

Format

30 / 42

Massstab

1:50

Rev.	-	A	B	C	D
Datum	20.07.2022	07.09.2022			
Gez.	RH	AK			
Gepr.	SH	SH			

Plan - Nr.

A

3232-33-10

MEILER HUGUENIN
 INGENIEURE UND PLANER

Verkehrsanlagen
 Baustatik
 Wasserversorgungen
 Abwasseranlagen
 Raumplanung
 Gesamtschliessungen
 Vermessungen
 Beratungen

www.mh-ing.ch info@mh-ing.ch 8957 Spreitenbach Fon 056 / 418 30 00 Fax 056 / 418 30 09

Normalprofil

