

Kanton Aargau
Gemeinde Niederrohrdorf



Mülirai

Bachöffnung

Werkleitungsumlegung 1:50

Auflageprojekt

Der Bauherr: Der Grundeigentümer: Der Projektverfasser:


Plan-Nr.	1496.308a	Änderungen
Auftrag-Nr.	1100.1496	a Div. Anpassungen 24.07.2024 / Ut
Format	84 x 30	b
Gezeichnet	Ut	c
Freigegeben	28.03.2025 / Me	d
		e

STEINMANN
INGENIEURE UND PLANER AG

Dipl. Ingenieur ETH/SIA
Pat. Ingenieur-Geometer



Aarauerstrasse 69 5200 Brugg Tel 056 441 16 16 Fax 056 442 56 00 brugg@steinmann-ing.ch

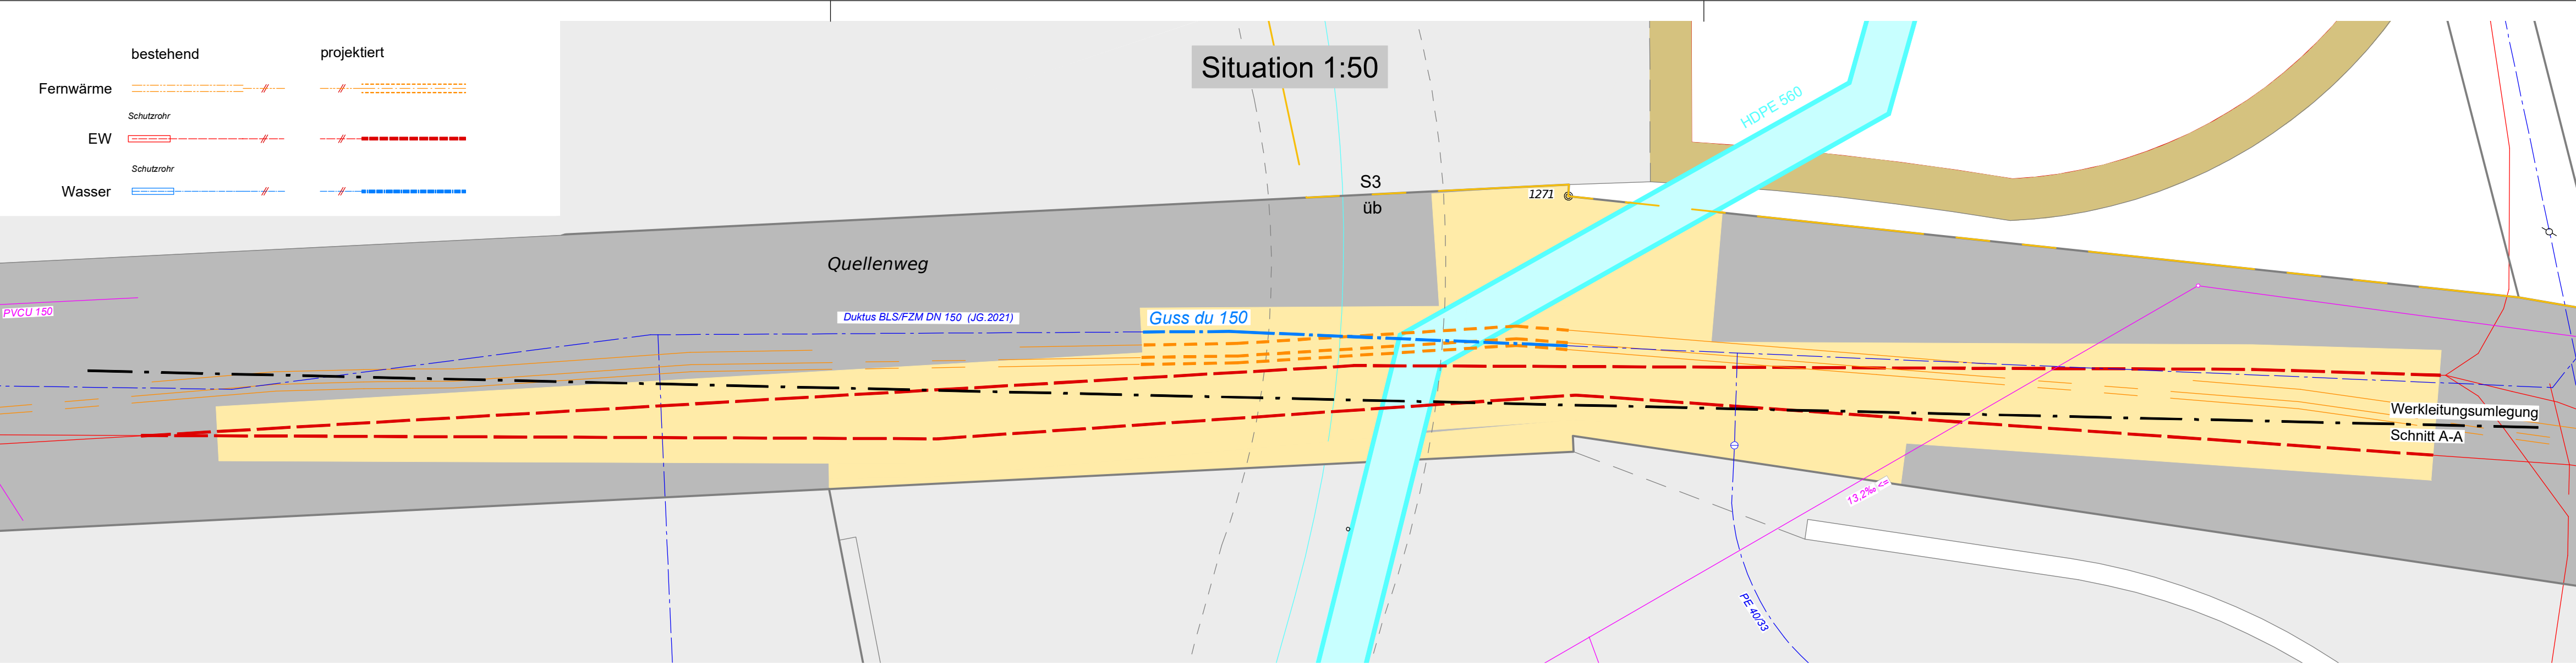

Werkleitungsumlegung 1:50
Schnitt A-A

