



DEPARTEMENT
BAU, VERKEHR UND UMWELT
Abteilung Tiefbau

GEMEINDE
Niederrohrdorf


STRASSE

BEREICH

OBJEKT
Mülirai
Bachöffnung

PLAN
Landerwerbsplan 1:500

Vorstudien Vorprojekt Bauprojekt Auflageprojekt Ausführungsprojekt Ausgeführtes Werk

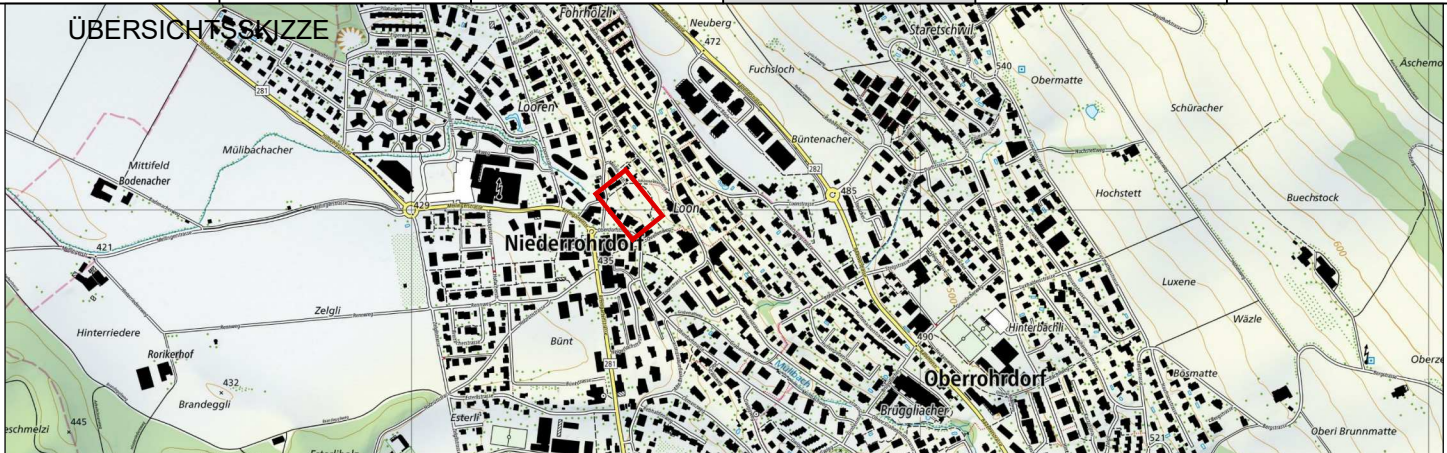

PROJEKTVERFASSER:

STEINMANN

INGENIEURE UND PLANER AG

Dipl. Ing. ETH/SIA, pat. Ing. Geometer
Aaraustrasse 69 5200 Brugg
brugg@steinmann-ing.ch

PLAN NR. 1496.312

FORMAT: 63 x 30
FLÄCHE: 0.189 m²

PROJEKT

Me

Nov. 2024

GEZEICHNET

SMa

Nov. 2024

GEPRÜFT

Me

28.03.2025

ÄNDERUNGEN

INDEX

A

B

C

BAUHERR:

Abteilung Tiefbau

PS-Nr.:

PL ATB:

FREIGABE

REG. NR.

PLAN NR.

