




TAGESSTRUKTUR

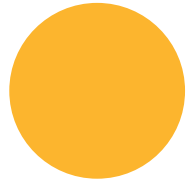


SCHULRAUMPLANUNG
PRIMARSCHULE NIEDERROHRDORF
EINBAU TAGESSTRUKTUR IN DORFSCHÜÜR

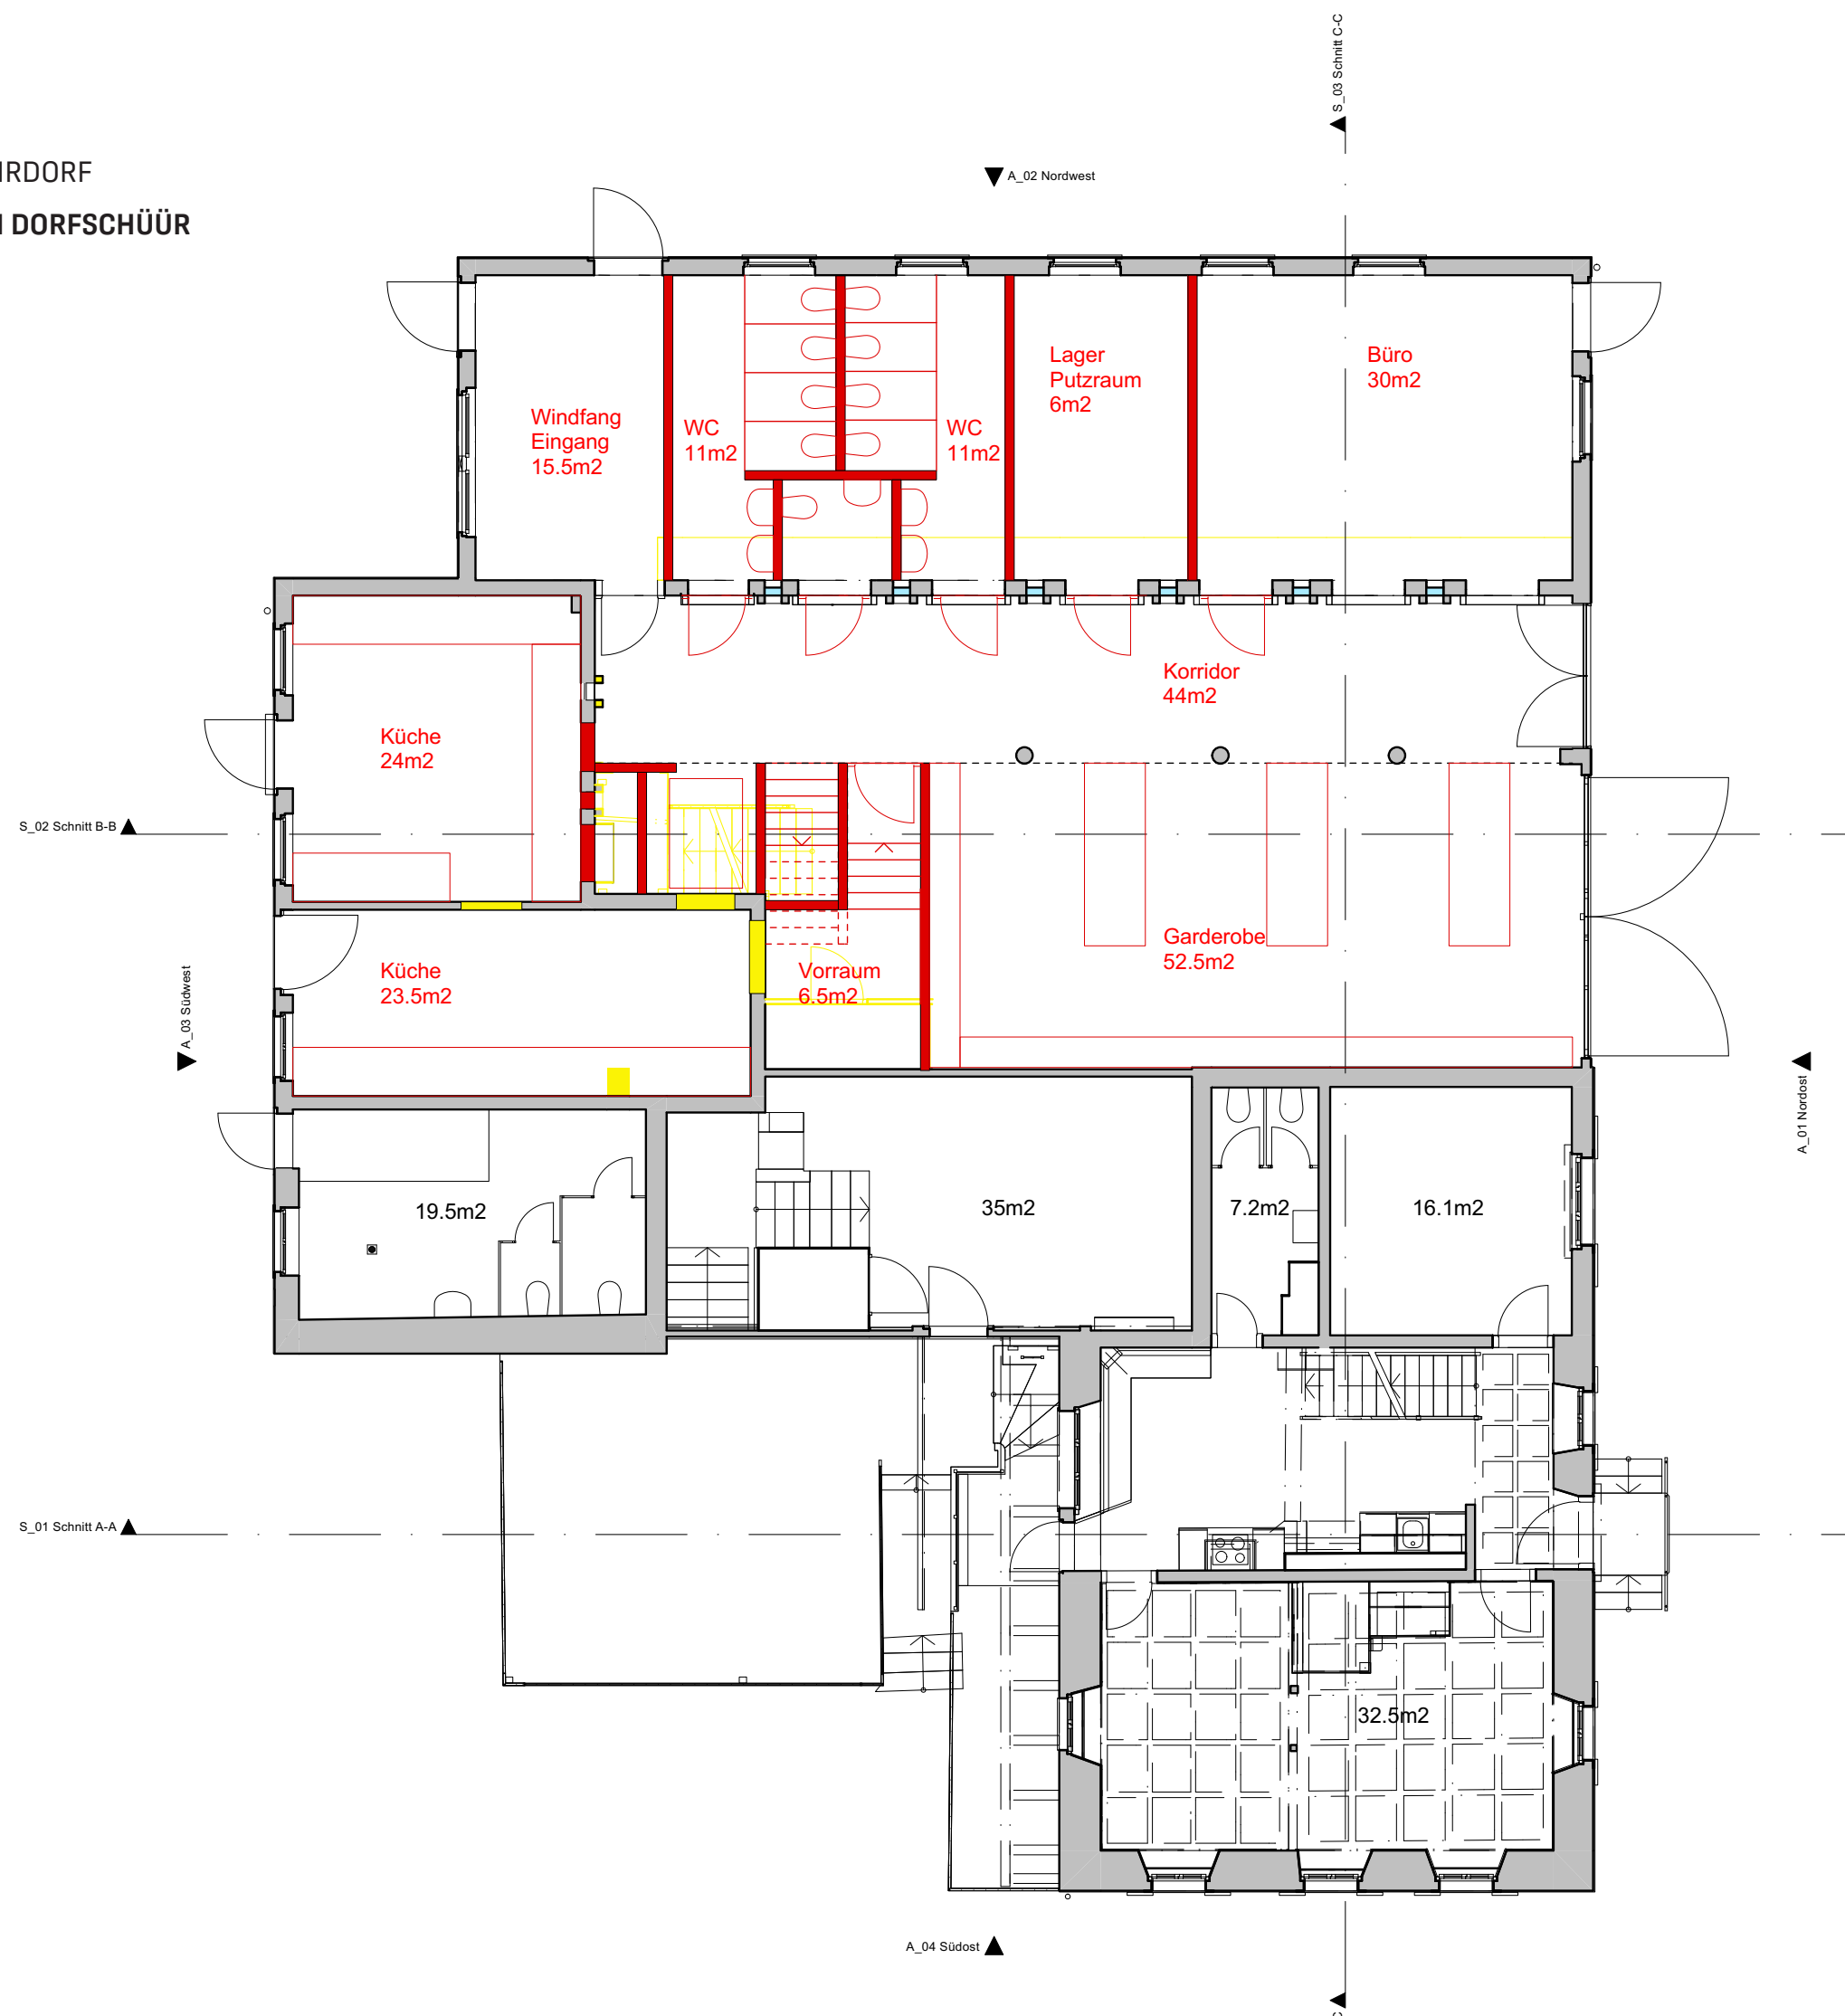


ERDGESCHOSS

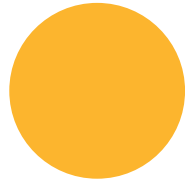


SCHULRAUMPLANUNG
PRIMARSCHULE NIEDERROHRDORF
EINBAU TAGESSTRUKTUR IN DORFSCHÜÜR

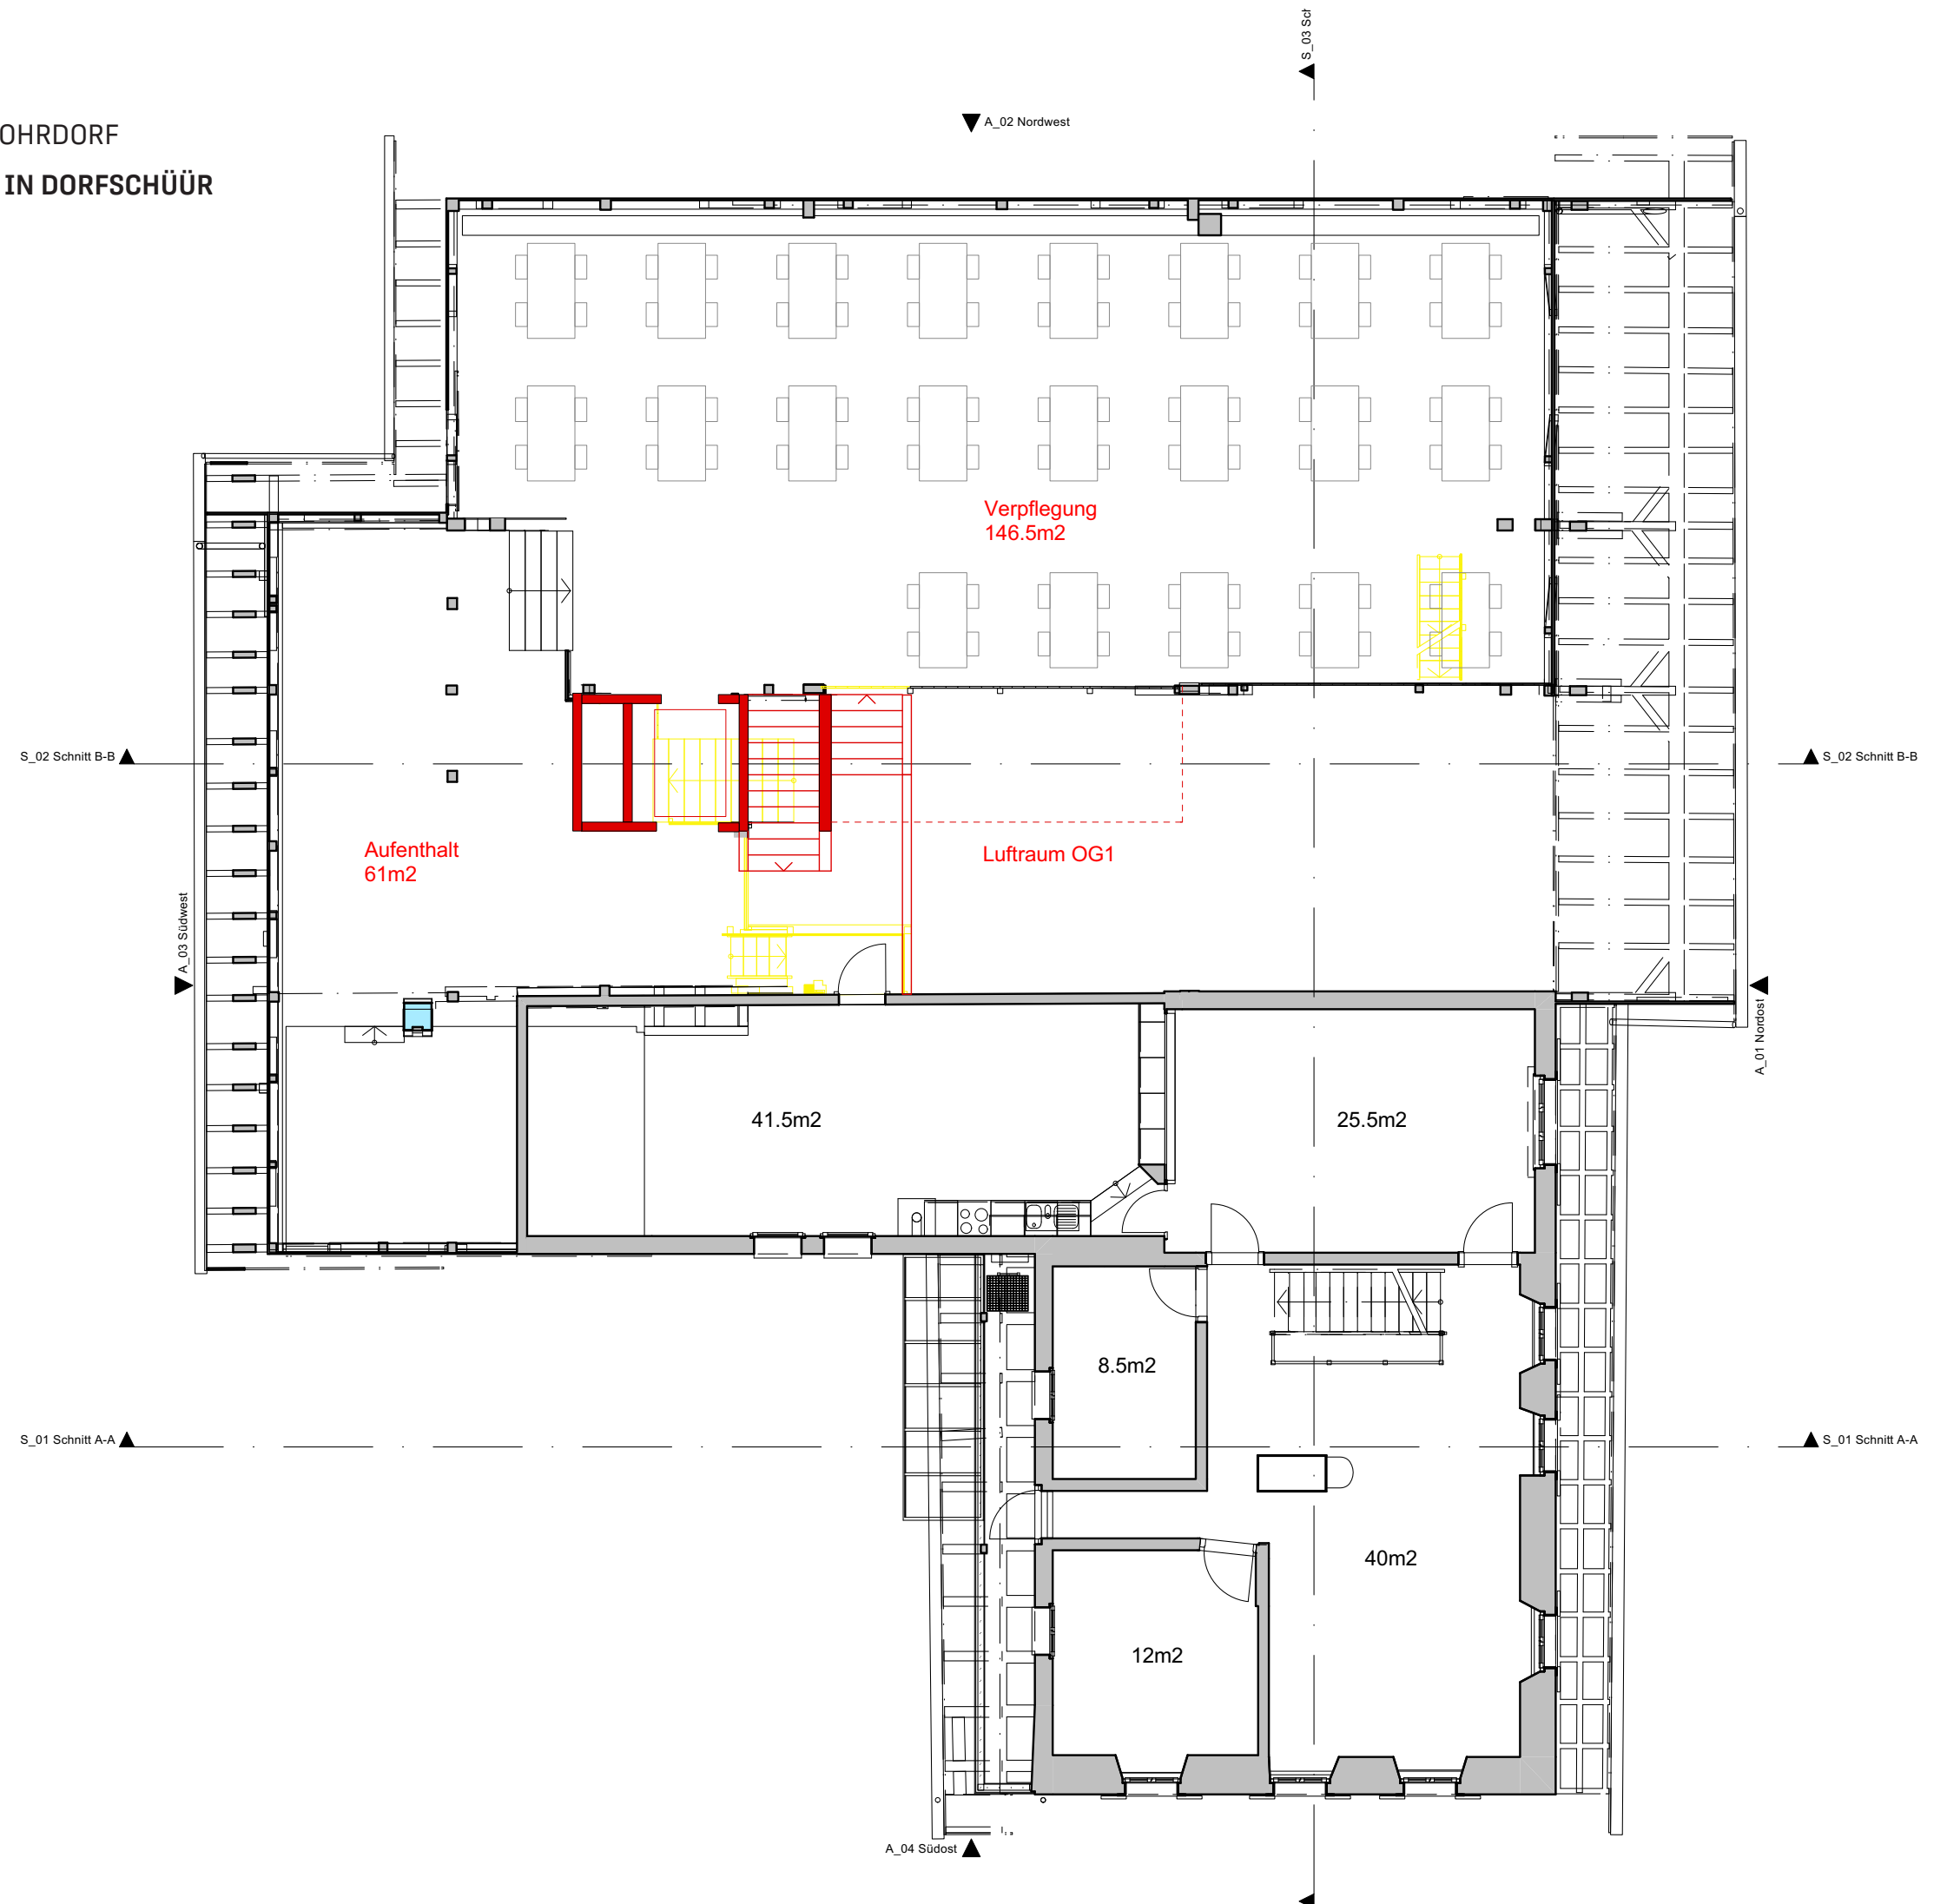


OBERGESCHOSS

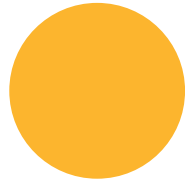


SCHULRAUMPLANUNG
PRIMARSCHULE NIEDERROHRDORF
EINBAU TAGESSTRUKTUR IN DORFSCHÜÜR


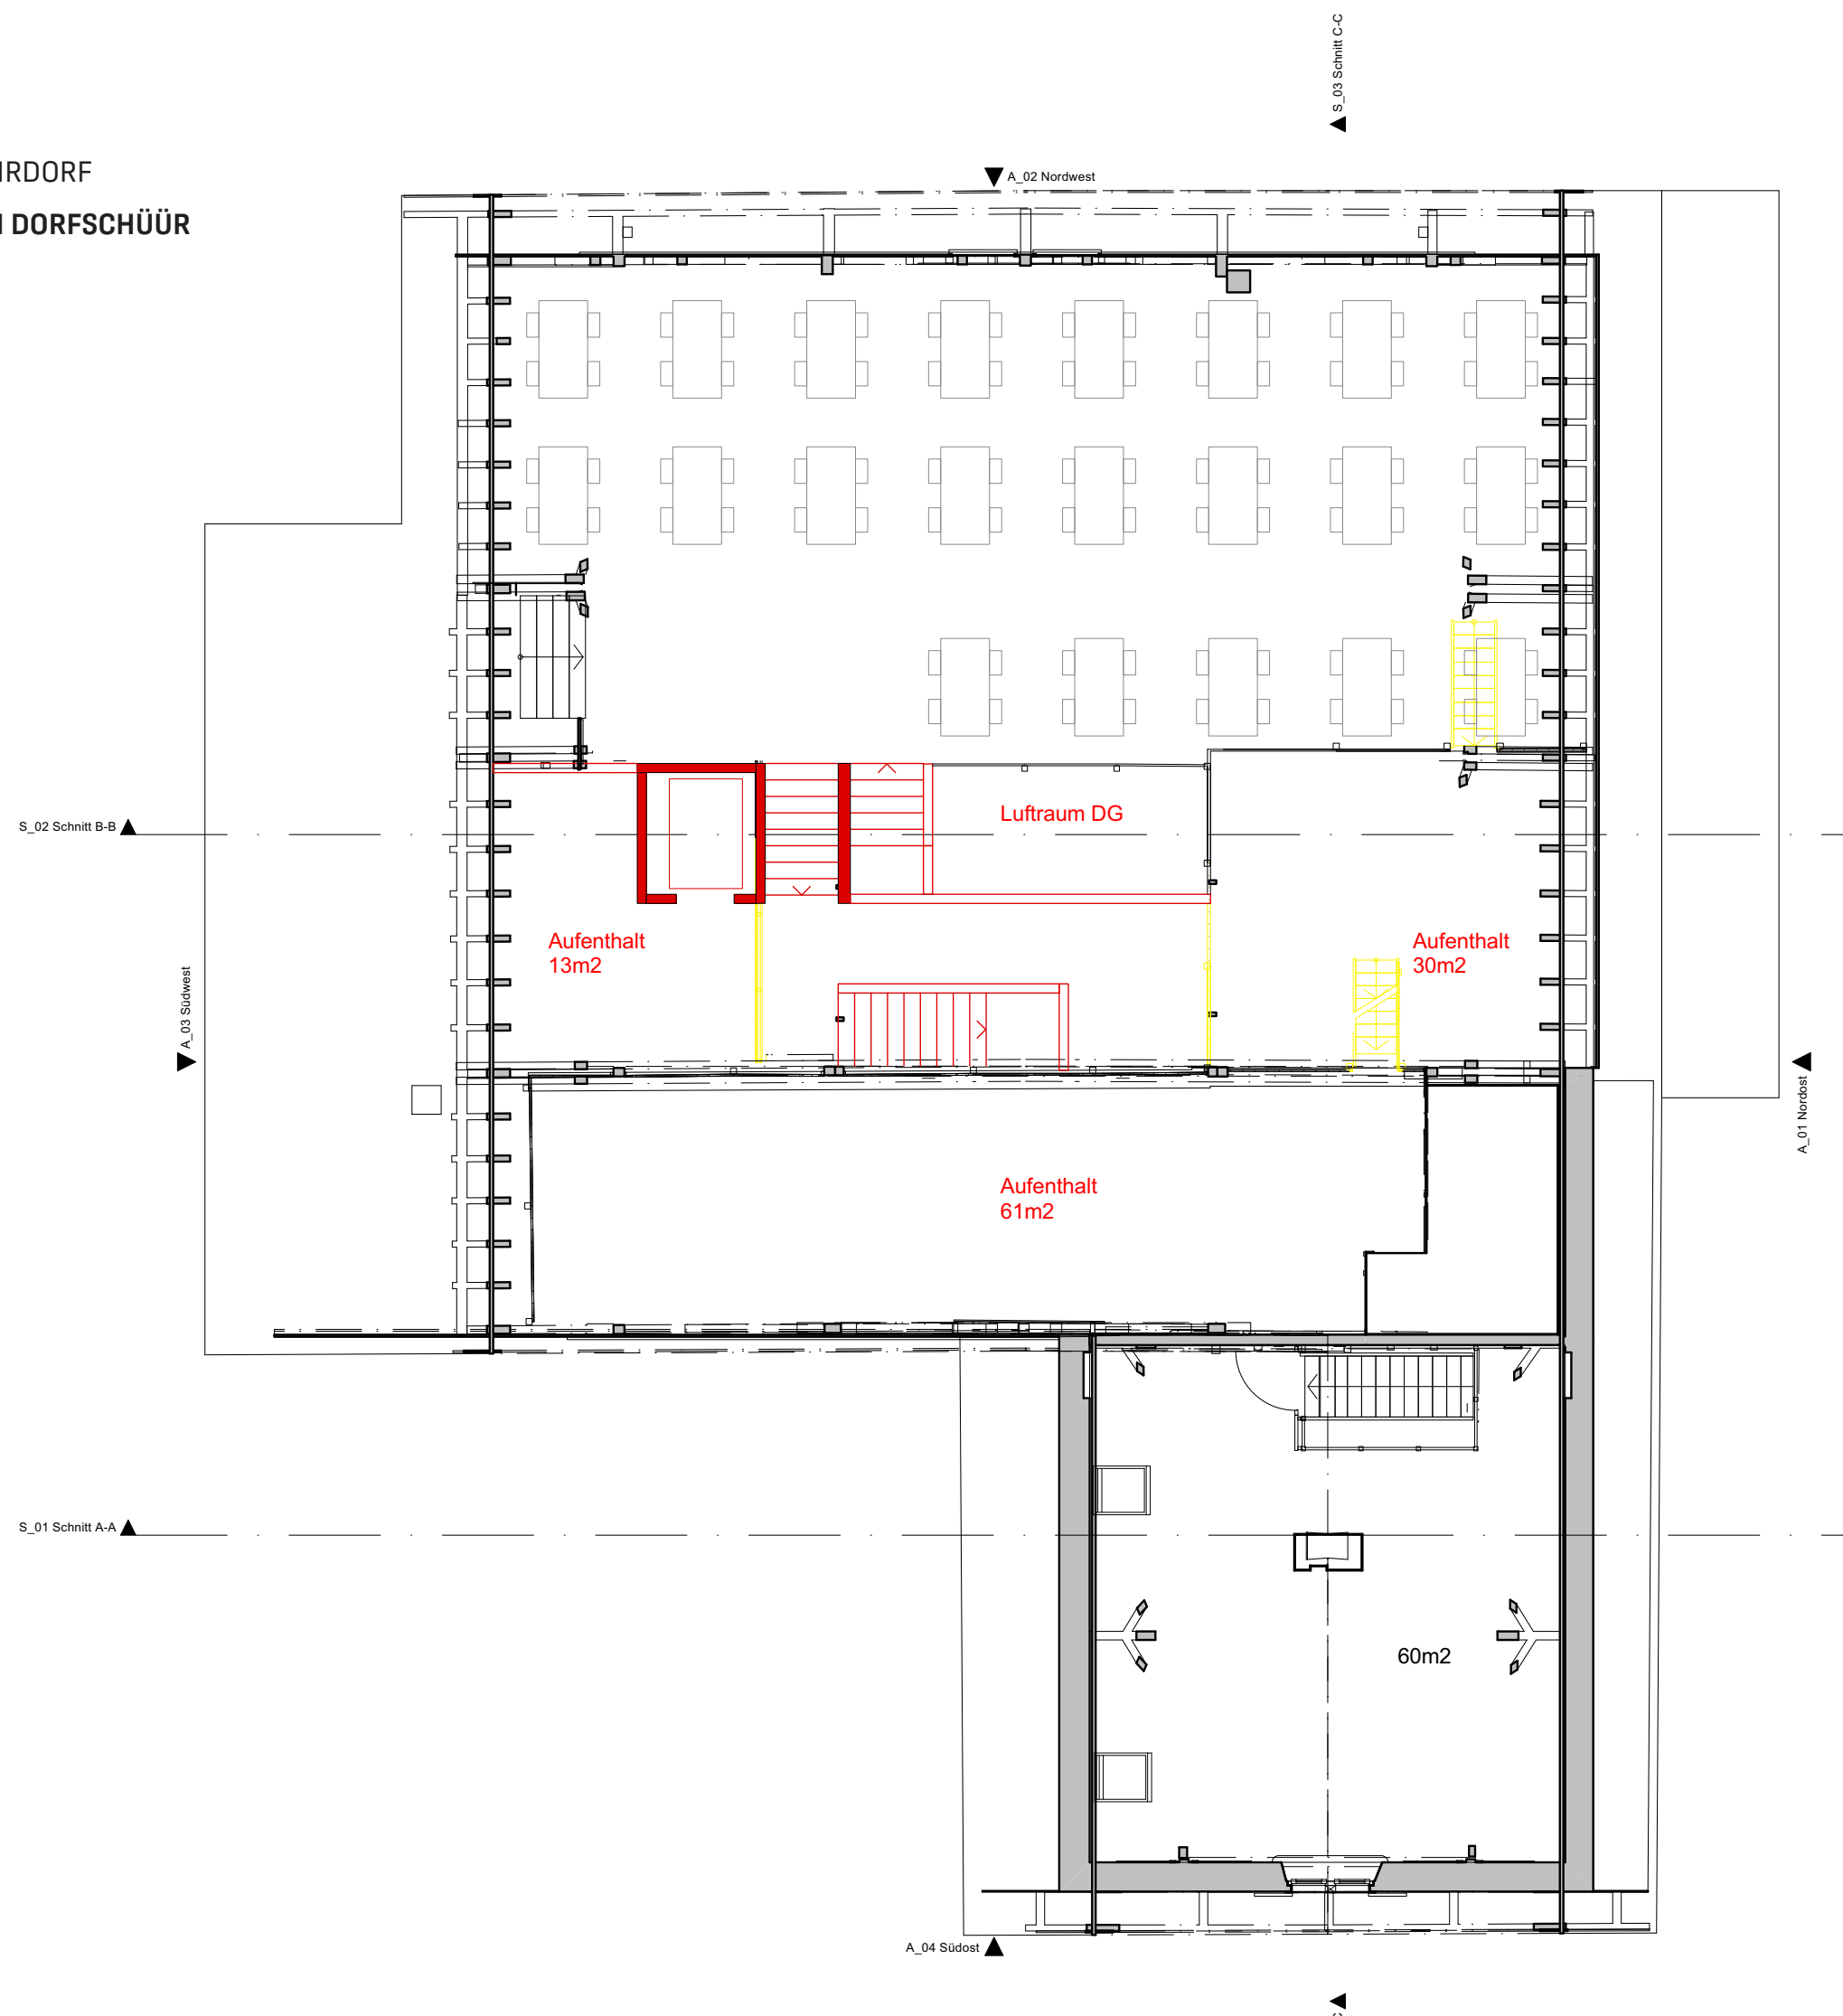



DACHGESCHOSS

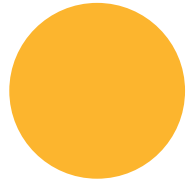

SCHULRAUMPLANUNG
PRIMARSCHULE NIEDERROHRDORF
EINBAU TAGESSTRUKTUR IN DORFSCHÜÜR

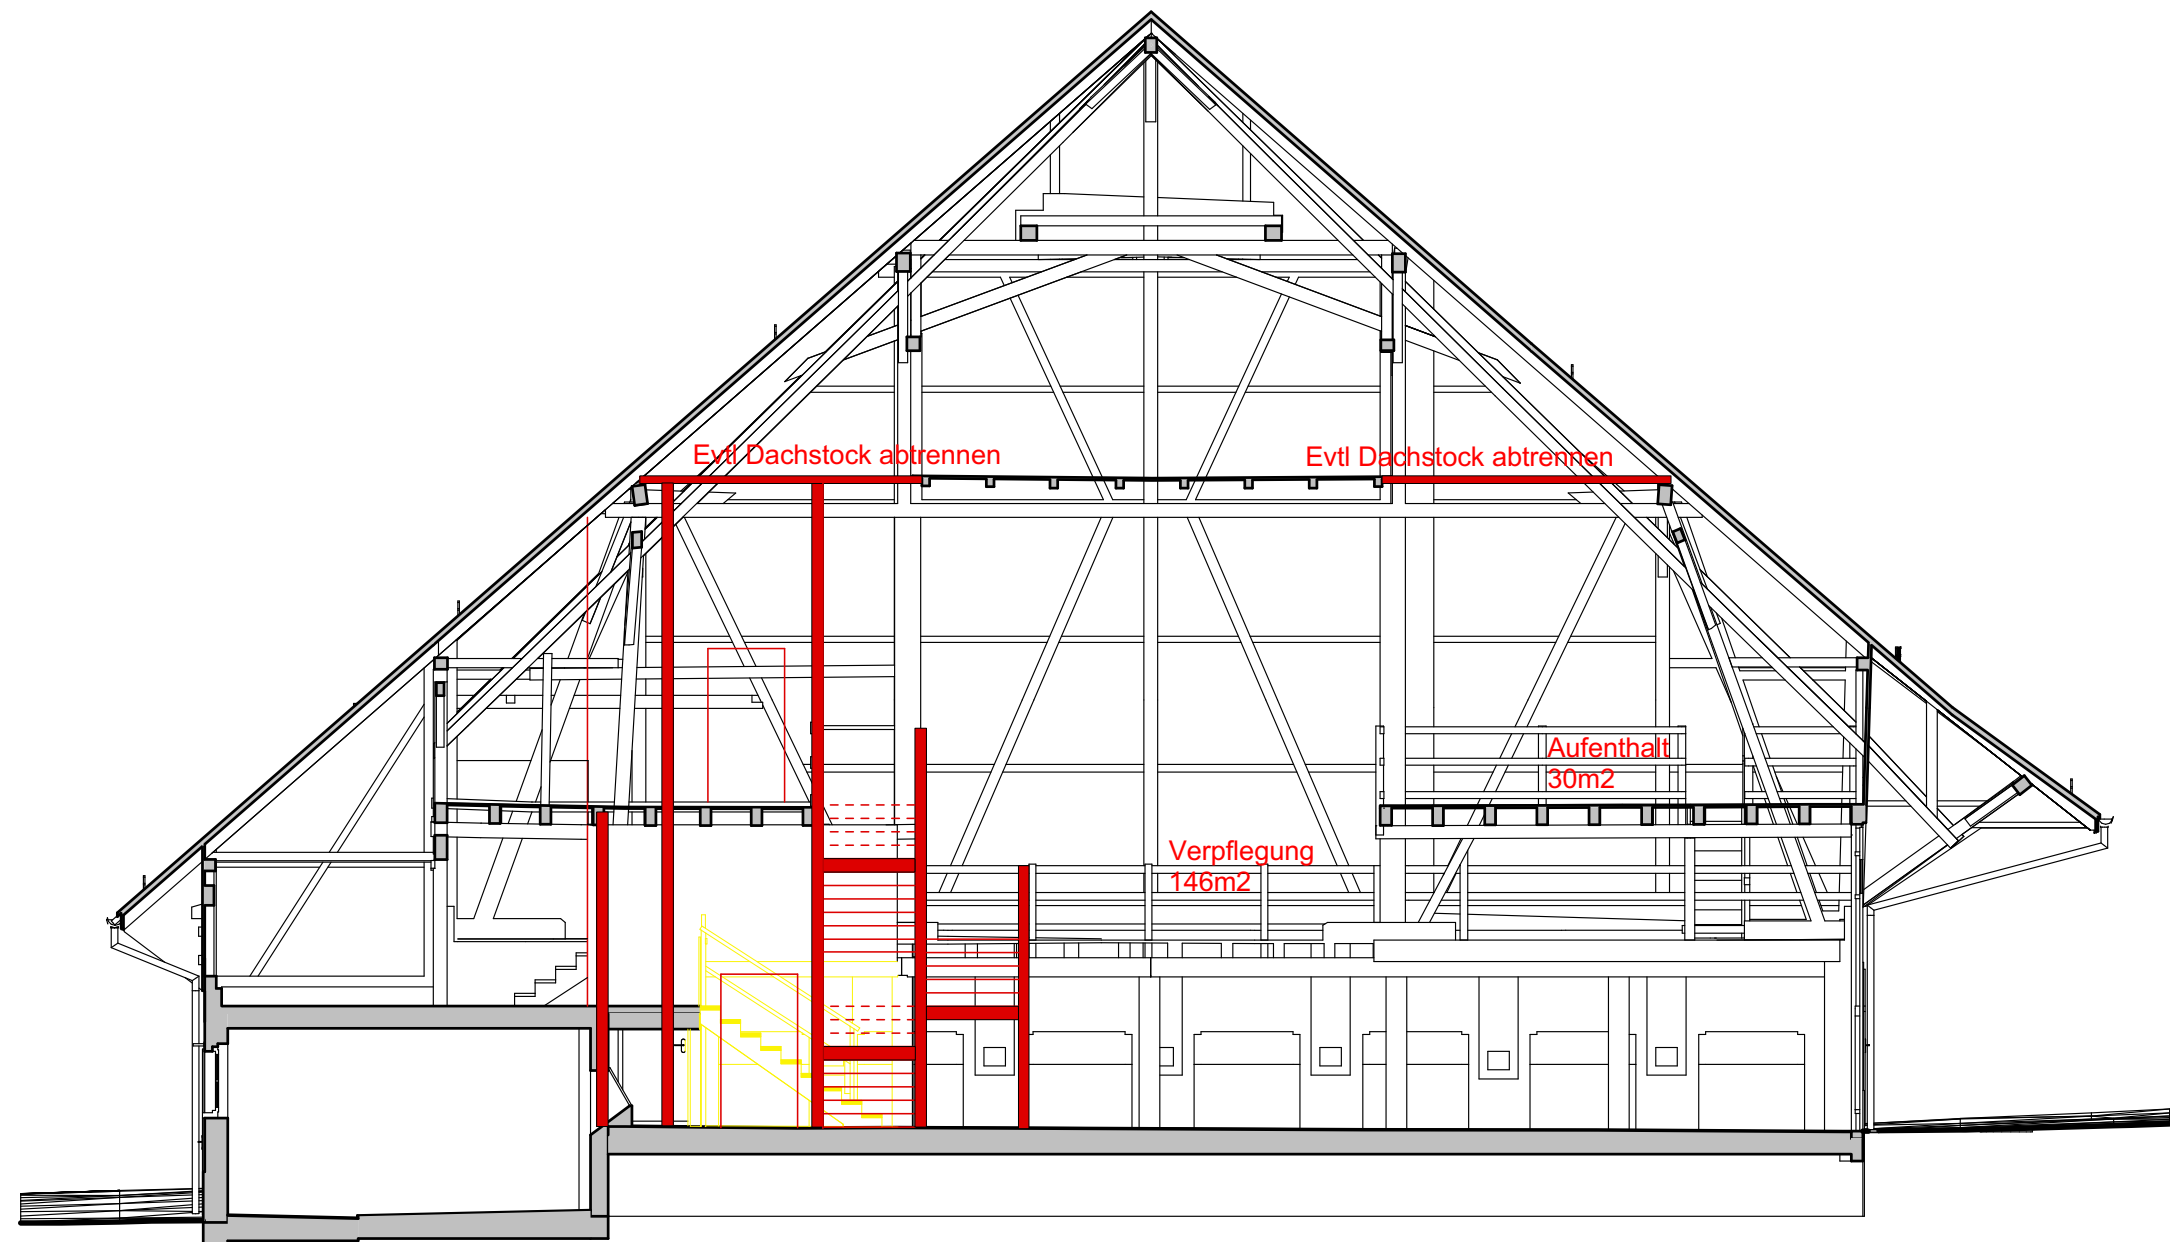

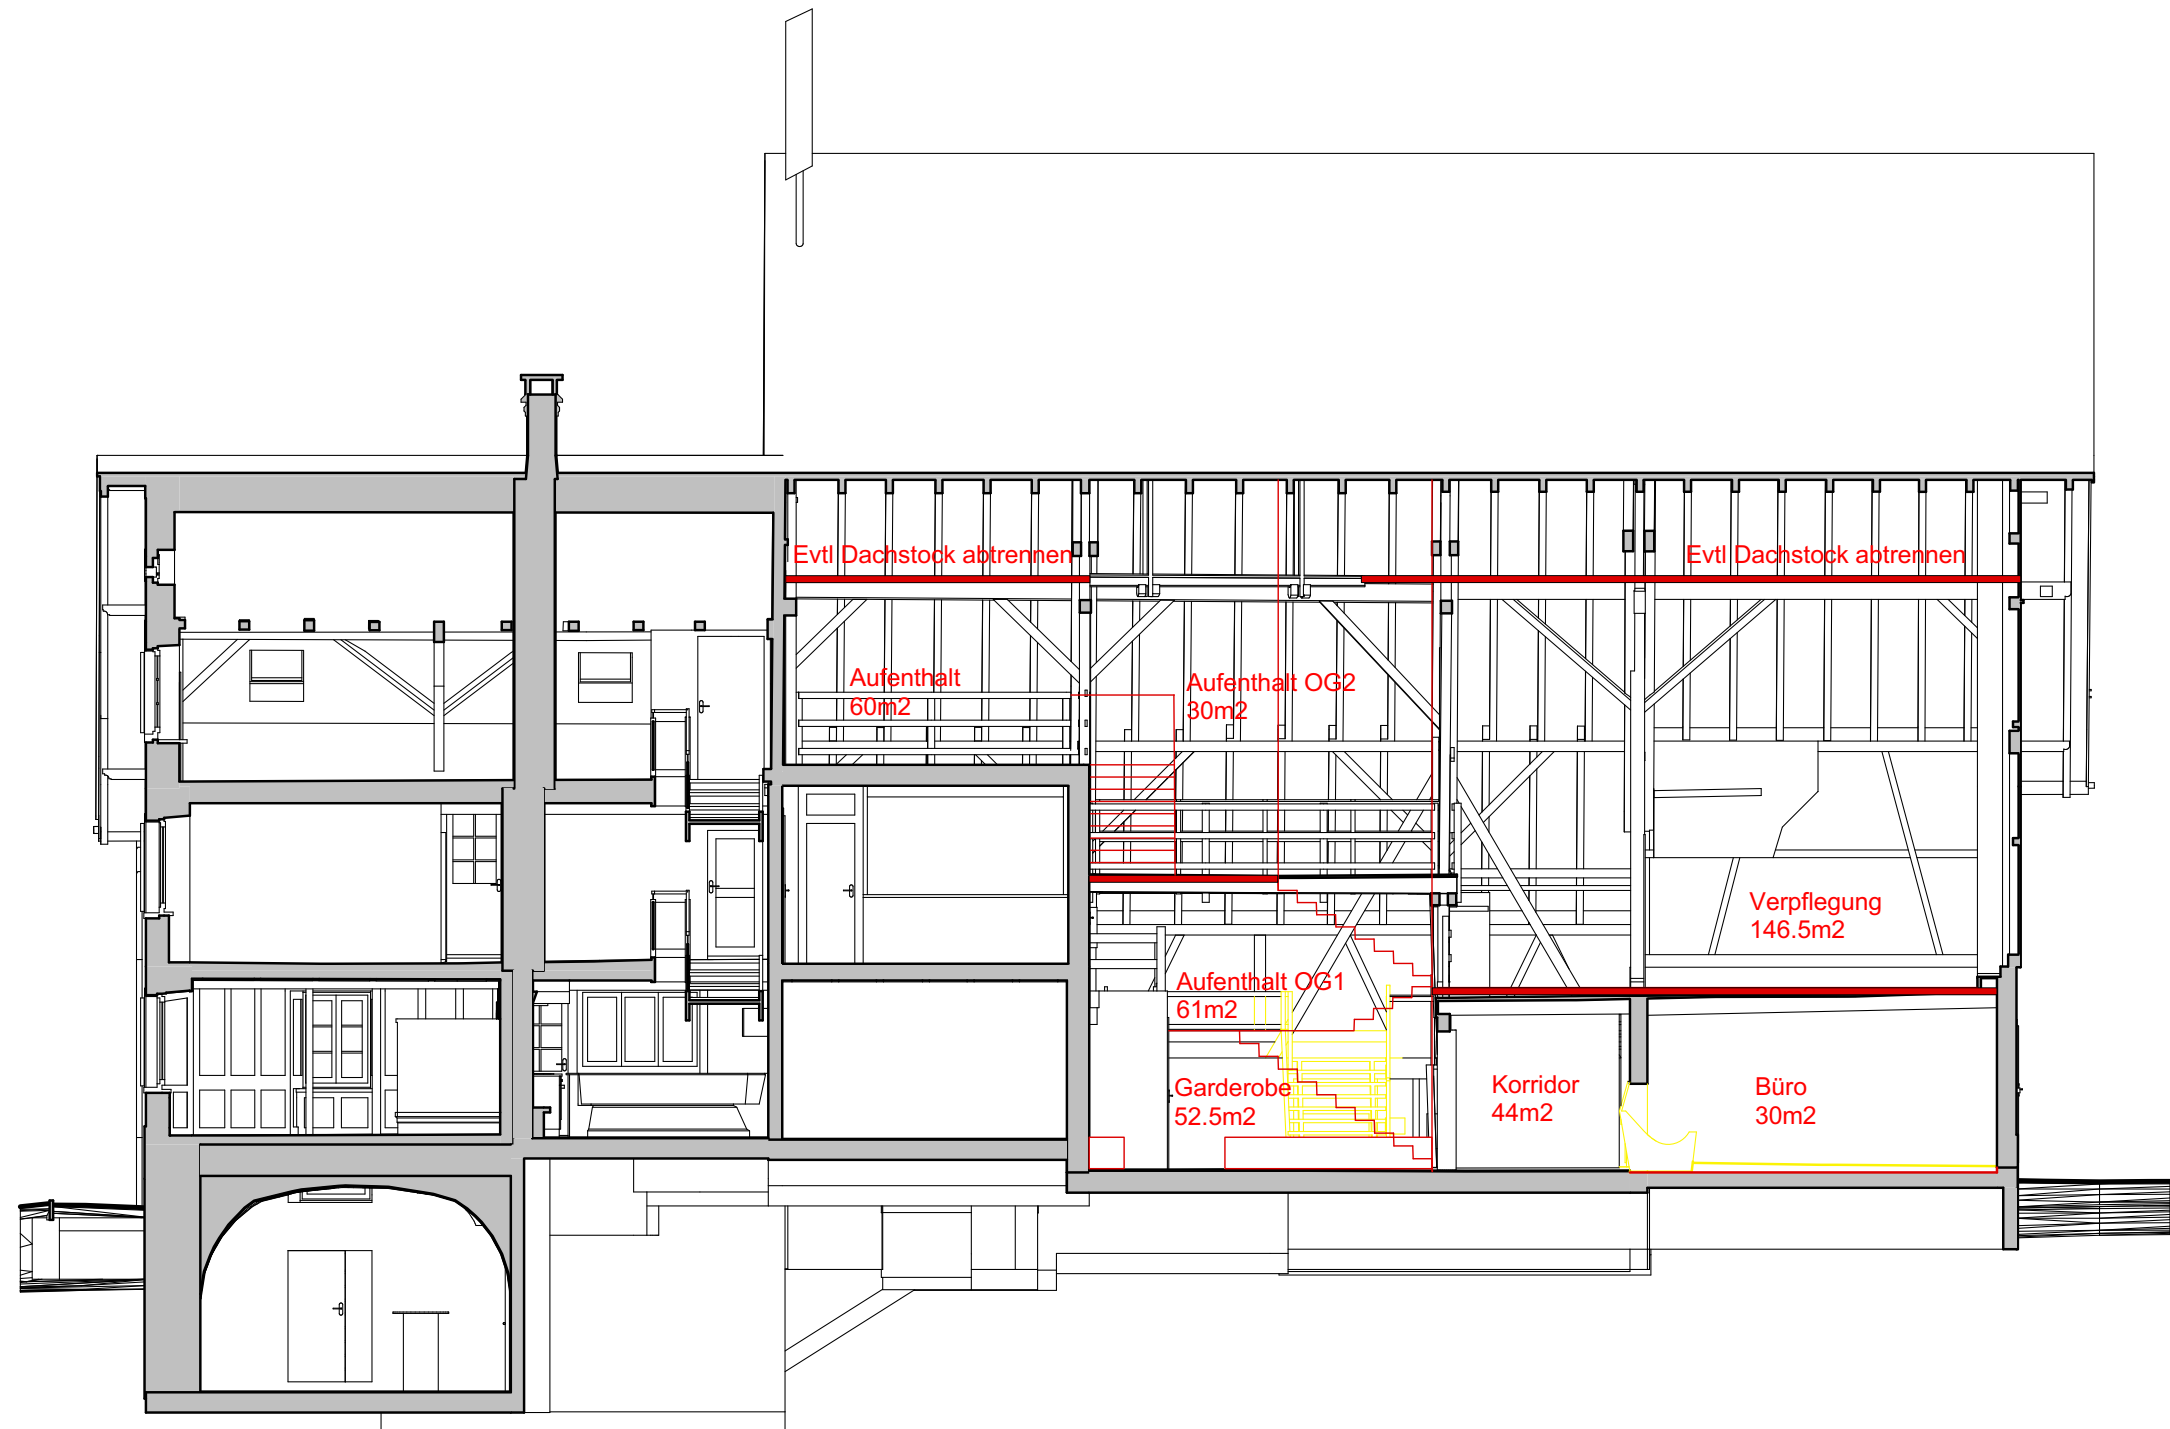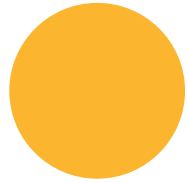

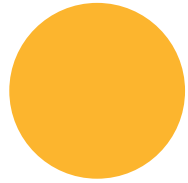

SCHULRAUMPLANUNG PRIMARSCHULE NIEDERROHRDORF

EINBAU TAGESSTRUKTUR IN DORFSCHÜÜR


REFERENZPROJEKTE



BAUERNHAUS IN TURGI KULTURZENTRUM SEIT 1997

Die ganze Liegenschaft wurde 1997 umgebaut und erneuert. Heute steht der einfache Bau mit seinen vielen schönen Räumen und dem grossen, gedeckten Aussenraum allen offen und ist im Dorf ein Treffpunkt.

Im Wohnteil werden Atelierräume vermietet. Der Mehrzweckraum wird als Gemeinde- oder Vereinsraum genutzt und auch vermietet.

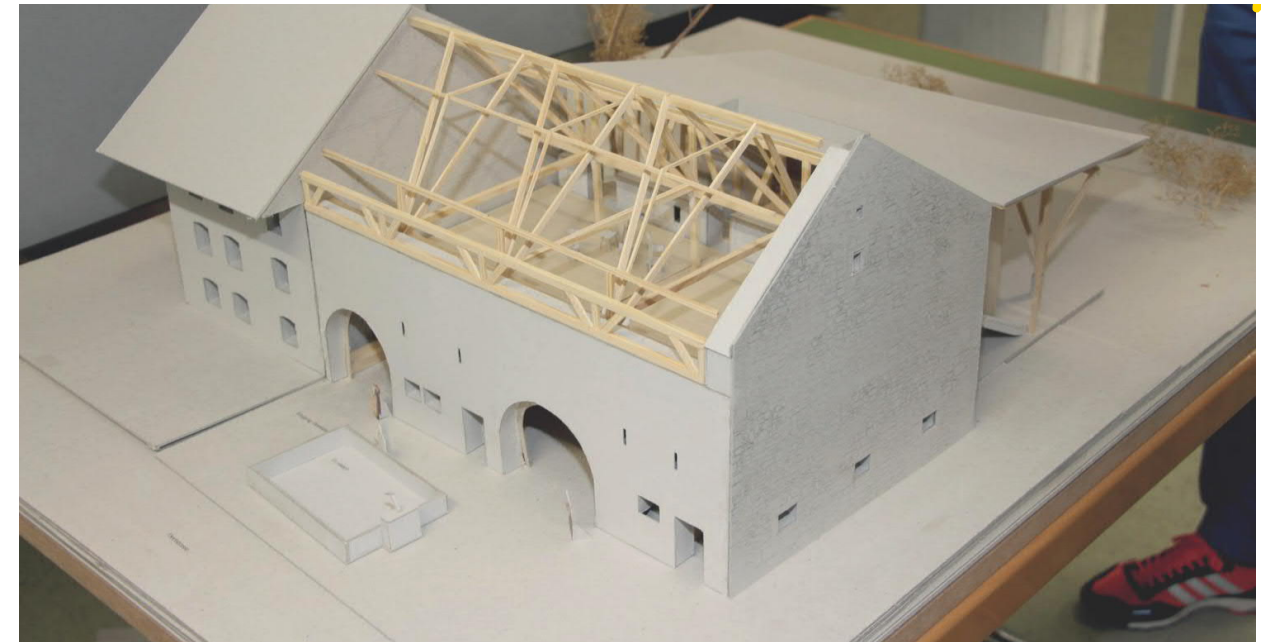

BAUERNHAUS IN WÜRENLINGEN „DORFSCHÜÜR“

2016 veranstaltete die Gemeinde Würenlingen einen Wettbewerb für den Umbau eines Bauernhofs zum Kulturhaus „Dorfschüür“. Im alten Wohnteil des Bauernhauses soll das Dorfmuseum untergebracht werden. Das Projekt befindet sich aktuell in seiner Realisierung.

