


# Gesamtsanierung Fohrhölzlistrasse

Längenprofil Strassenbau

1

## Auflageprojekt

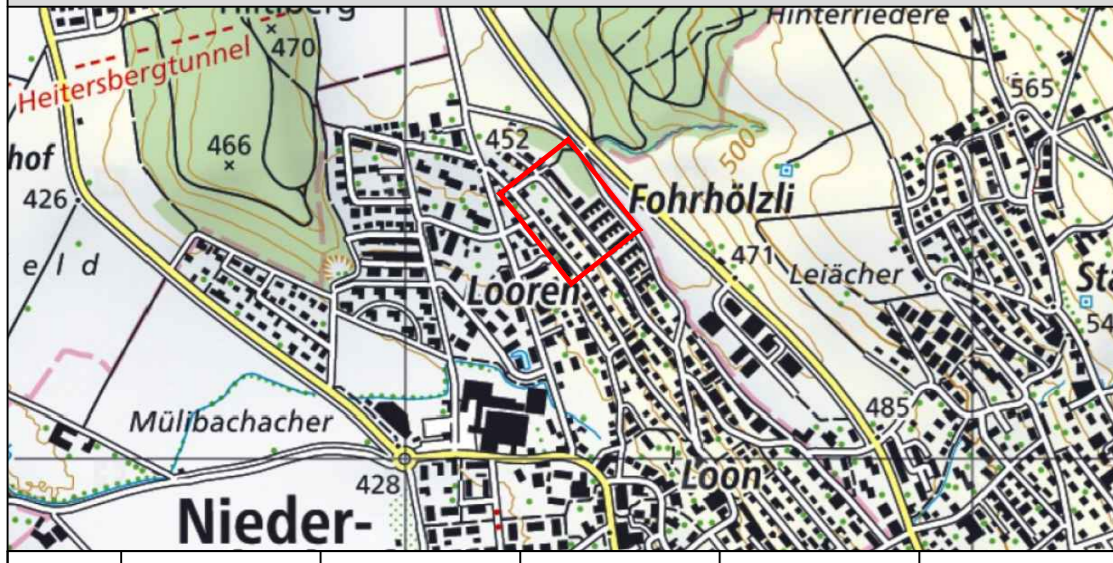

Projekt - Nr.  
3232  
Format  
60 / 126  
Massstab  
1:200/50  
Plan - Nr.  
3232-33-05

Rev.		A	B	C	D
Datum	06.11.2023				
Gez.	AK				
Gepr.	SH				

**MEILER HUGUENIN**  
INGENIEURE UND PLANER

Verkehrsanlagen  
Baukosten  
Wasser- und Abwasseranlagen  
Raumplanung  
Gesamtschliessungen  
Vermessungen  
Beratungen

www.mh-ing.ch info@mh-ing.ch 8957 Spreitenbach Fon 056 / 418 30 00 Fax 056 / 418 30 09

