




Kanton Aargau

Gemeinde Niederrohrdorf

Gesamtsanierung Fohrhölzlistrasse

Normalprofil Fohrhölzlistrasse

Auflageprojekt

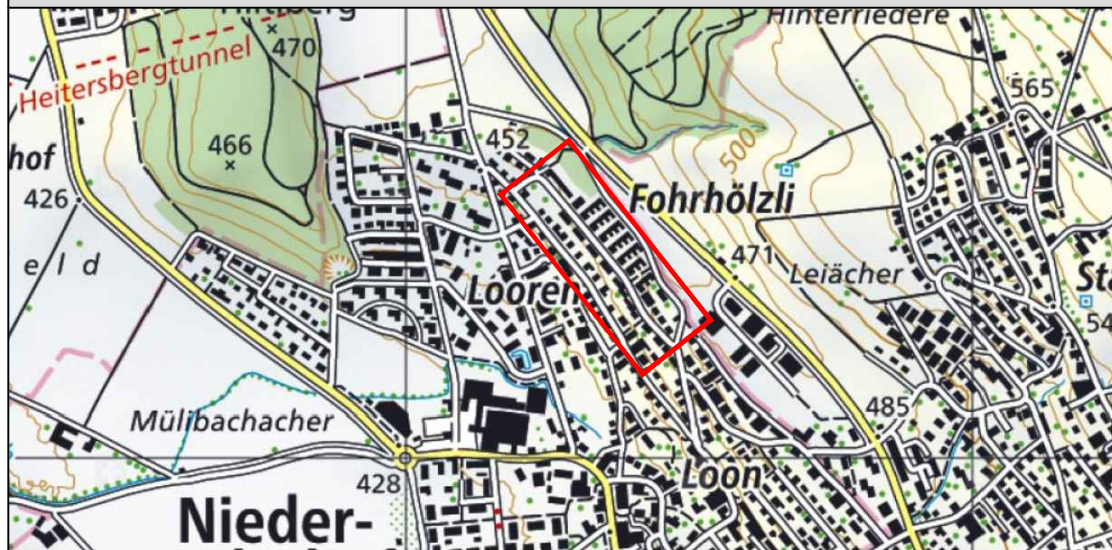

Projekt - Nr.

3232

Format

30 / 42

Massstab

1:50

Rev.	-	A	B	C	D
Datum	20.07.2022	07.09.2022	07.11.2023	08.11.2023	01.05.2026
Gez.	RH	AK	AK	AK	EK
Gepr.	SH	SH	SH	SH	SH

Plan - Nr.

C

3232-33-10

MEILER HUGUENIN
INGENIEURE UND PLANER

Verkehrsanlagen
Baustatik
Wasserversorgungen
Abwasseranlagen
Raumplanung
Gesamterschliessungen
Vermessungen
Beratungen

www.mh-ing.ch info@mh-ing.ch 8957 Spreitenbach Fon 056 / 418 30 00 Fax 056 / 418 30 09

Normalprofil

