

Unterschriften:

Bauherrschaft/ Grundeigentümer:

Gemeinde Niederrohrdorf
Bremgartenstrasse 2
5443 Niederrorhrdorf

.....
Ort, Datum

.....
Unterschrift

Architekt:

Castor Huser Architekten AG
Mario Huser
Kronengasse 27
5400 Baden

.....
Ort, Datum

.....
Unterschrift

Neubau Dorfschüür + Umbau Kollerhaus
Bremgartenstrasse 14, 5443 Niederrorhrdorf

Baueingabe

04.1 | Situationsplan


1:500

Kataster-Nr.:	Vers-Nr.:	Gez.:	Rev.:	Druck:	Format:
204	49	08.10.26 | fan		08.10.26	A3
±0.00 = 434.05 m.ü.M.		Dateiname: 261008_Kollerhaus_Baueingabe.pln			

Bauherrschaft:
Gemeinde Niederrohrdorf
Bremgartenstrasse 2, 5443 Niederrorhrdorf

CASTOR HUSER
ARCHITEKTEN

Castor Huser Architekten AG
Kronengasse 27
5400 Baden
056 222 28 78
info@castor-huser.ch
www.castor-huser.ch

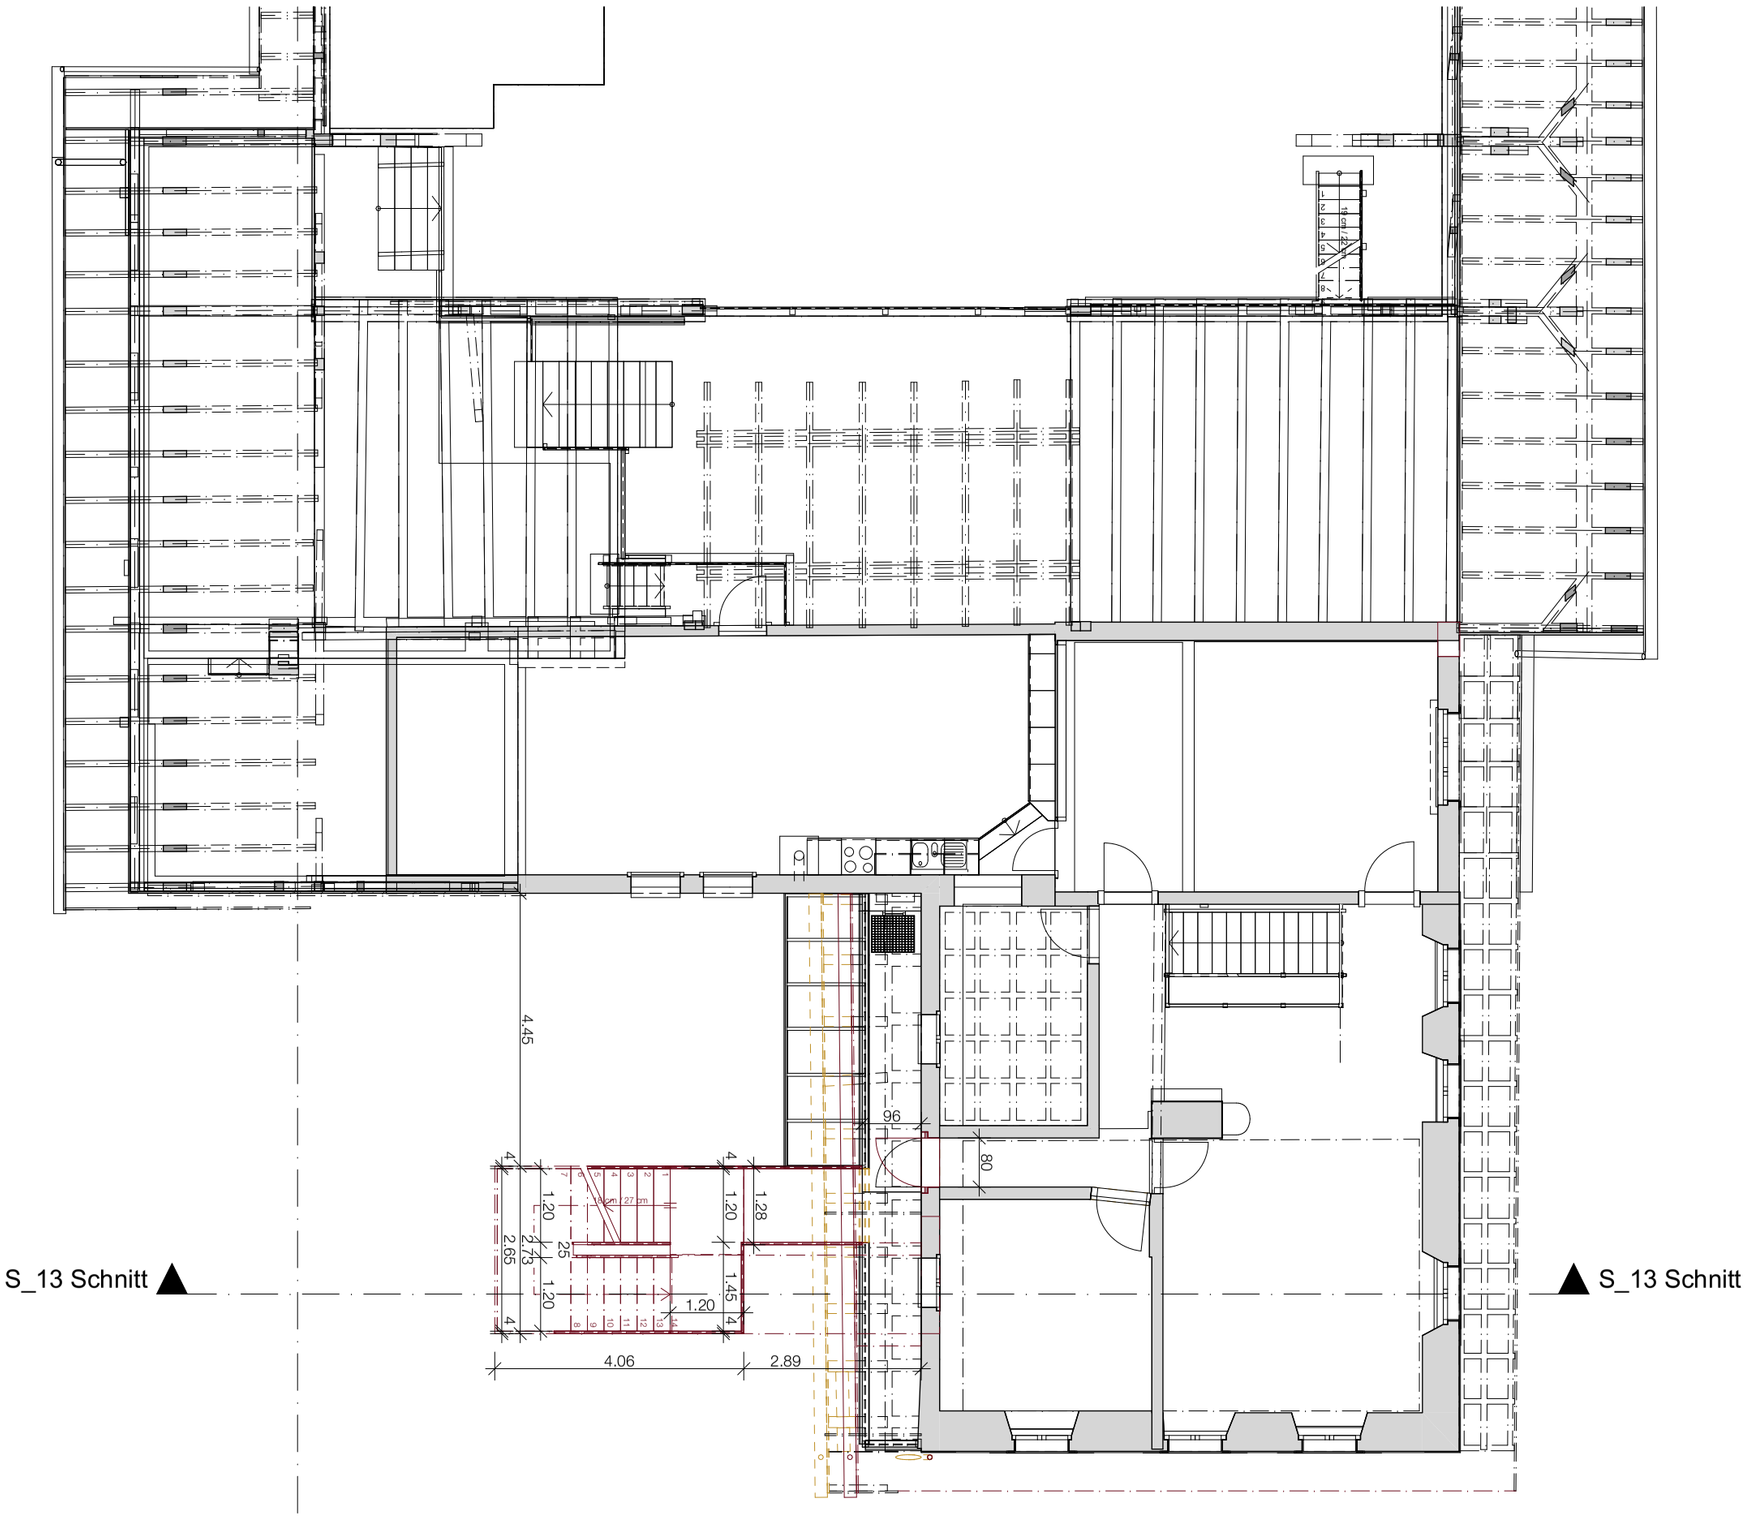

Bezugspunkt B
X 471.62
Y 962.12
Z 0.00

Unterschriften:

Bauherrschaft/ Grundeigentümer:

Gemeinde Niederrohrdorf
Bremgartenstrasse 2
5443 Niederrorhrdorf

.....
Ort, Datum

.....
Unterschrift

Architekt:

Castor Huser Architekten AG
Mario Huser
Kronengasse 27
5400 Baden

.....
Ort, Datum

.....
Unterschrift

Neubau Dorfschüür + Umbau Kollerhaus
Bremgartenstrasse 14, 5443 Niederrorhrdorf

Baueingabe

04.3 | Obergeschoss


1:100

Kataster-Nr.:	Vers-Nr.:	Gez.:	Rev.:	Druck:	Format:
204	49	08.10.26 | fan		08.10.26	A3
±0.00 = 434.05 m.ü.M.		Dateiname: 261008_Kollerhaus_Baueingabe.pln			

Bauherrschaft:
Gemeinde Niederrohrdorf
Bremgartenstrasse 2, 5443 Niederrorhrdorf

CASTOR HUSER
ARCHITEKTEN

Castor Huser Architekten AG
Kronengasse 27
5400 Baden
056 222 28 78
info@castor-huser.ch
www.castor-huser.ch

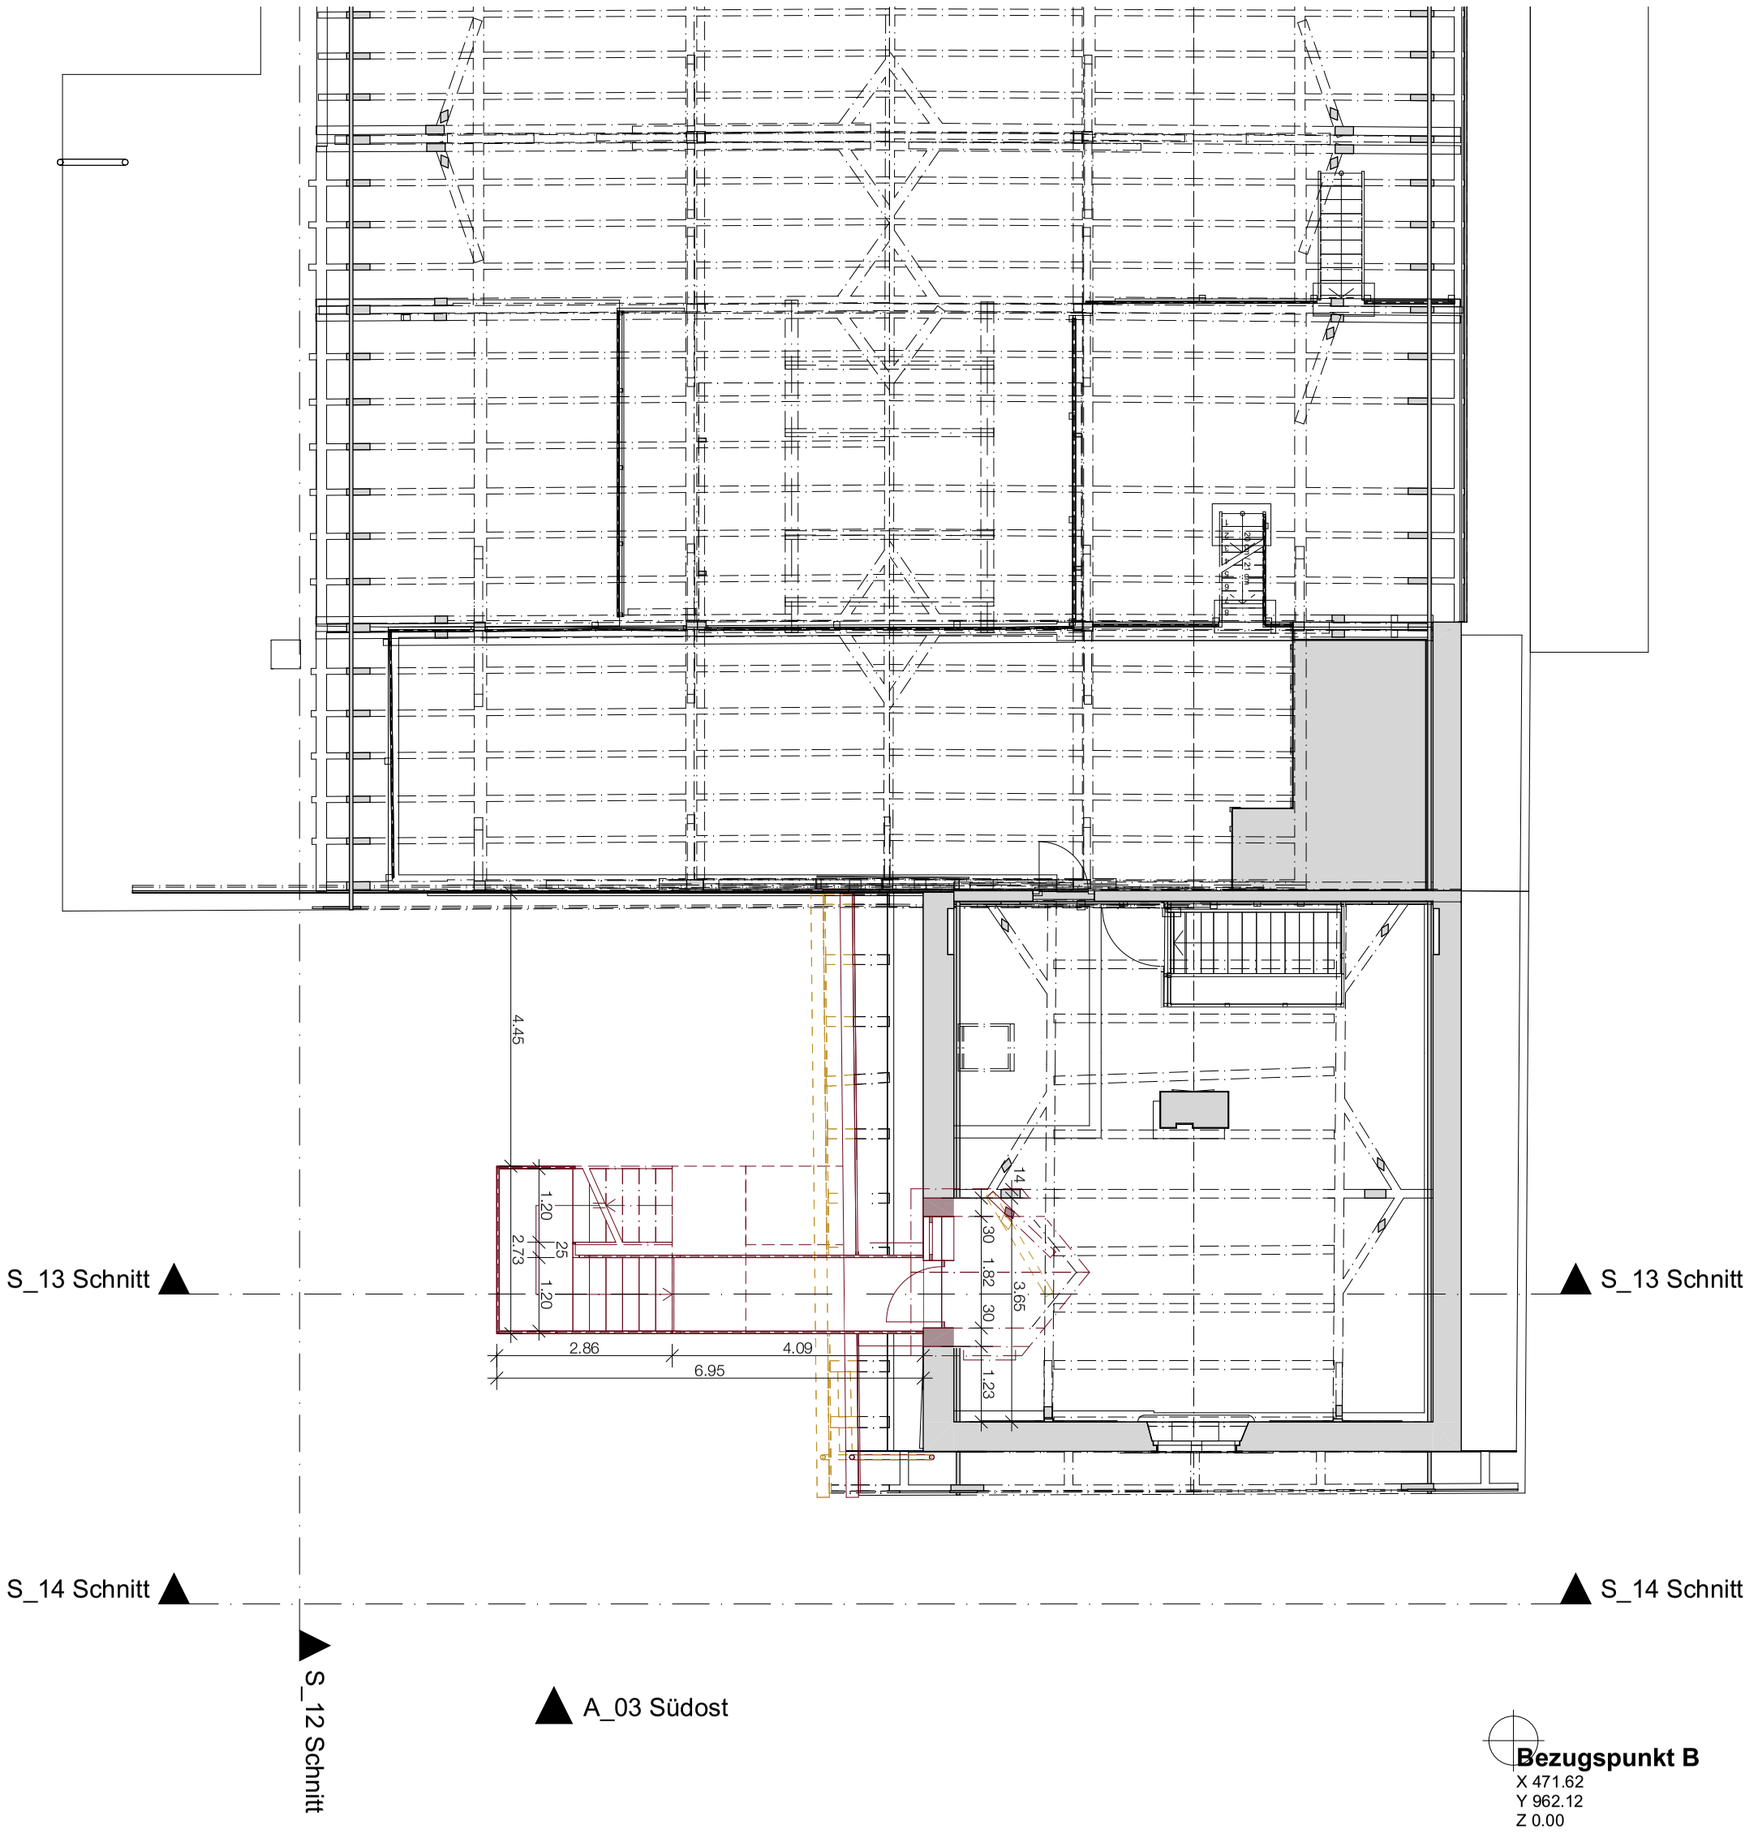

Bezugspunkt B
X 471.62
Y 962.12
Z 0.00

Unterschriften:

Bauherrschaft/ Grundeigentümer:

Gemeinde Niederrohrdorf
Bremgartenstrasse 2
5443 Niederrorhrdorf

Ort, Datum

Unterschrift

Architekt:

Castor Huser Architekten AG
Mario Huser
Kronengasse 27
5400 Baden

Ort, Datum

Unterschrift

Neubau Dorfschüür + Umbau Kollerhaus
Bremgartenstrasse 14, 5443 Niederrorhrdorf

Baueingabe

04.4 | Dachgeschoss

1:100

Kataster-Nr.:	Vers-Nr.:	Gez.:	Rev.:	Druck:	Format:
204	49	08.10.26 | fan		08.10.26	A3


±0.00 = 434.05 m.ü.M.

Dateiname: 261008_Kollerhaus_Baueingabe.pln

Bauherrschaft:
Gemeinde Niederrohrdorf
Bremgartenstrasse 2, 5443 Niederrorhrdorf

CASTOR HUSER
ARCHITEKTEN

Castor Huser Architekten AG
Kronengasse 27
5400 Baden
056 222 28 78
info@castor-huser.ch
www.castor-huser.ch

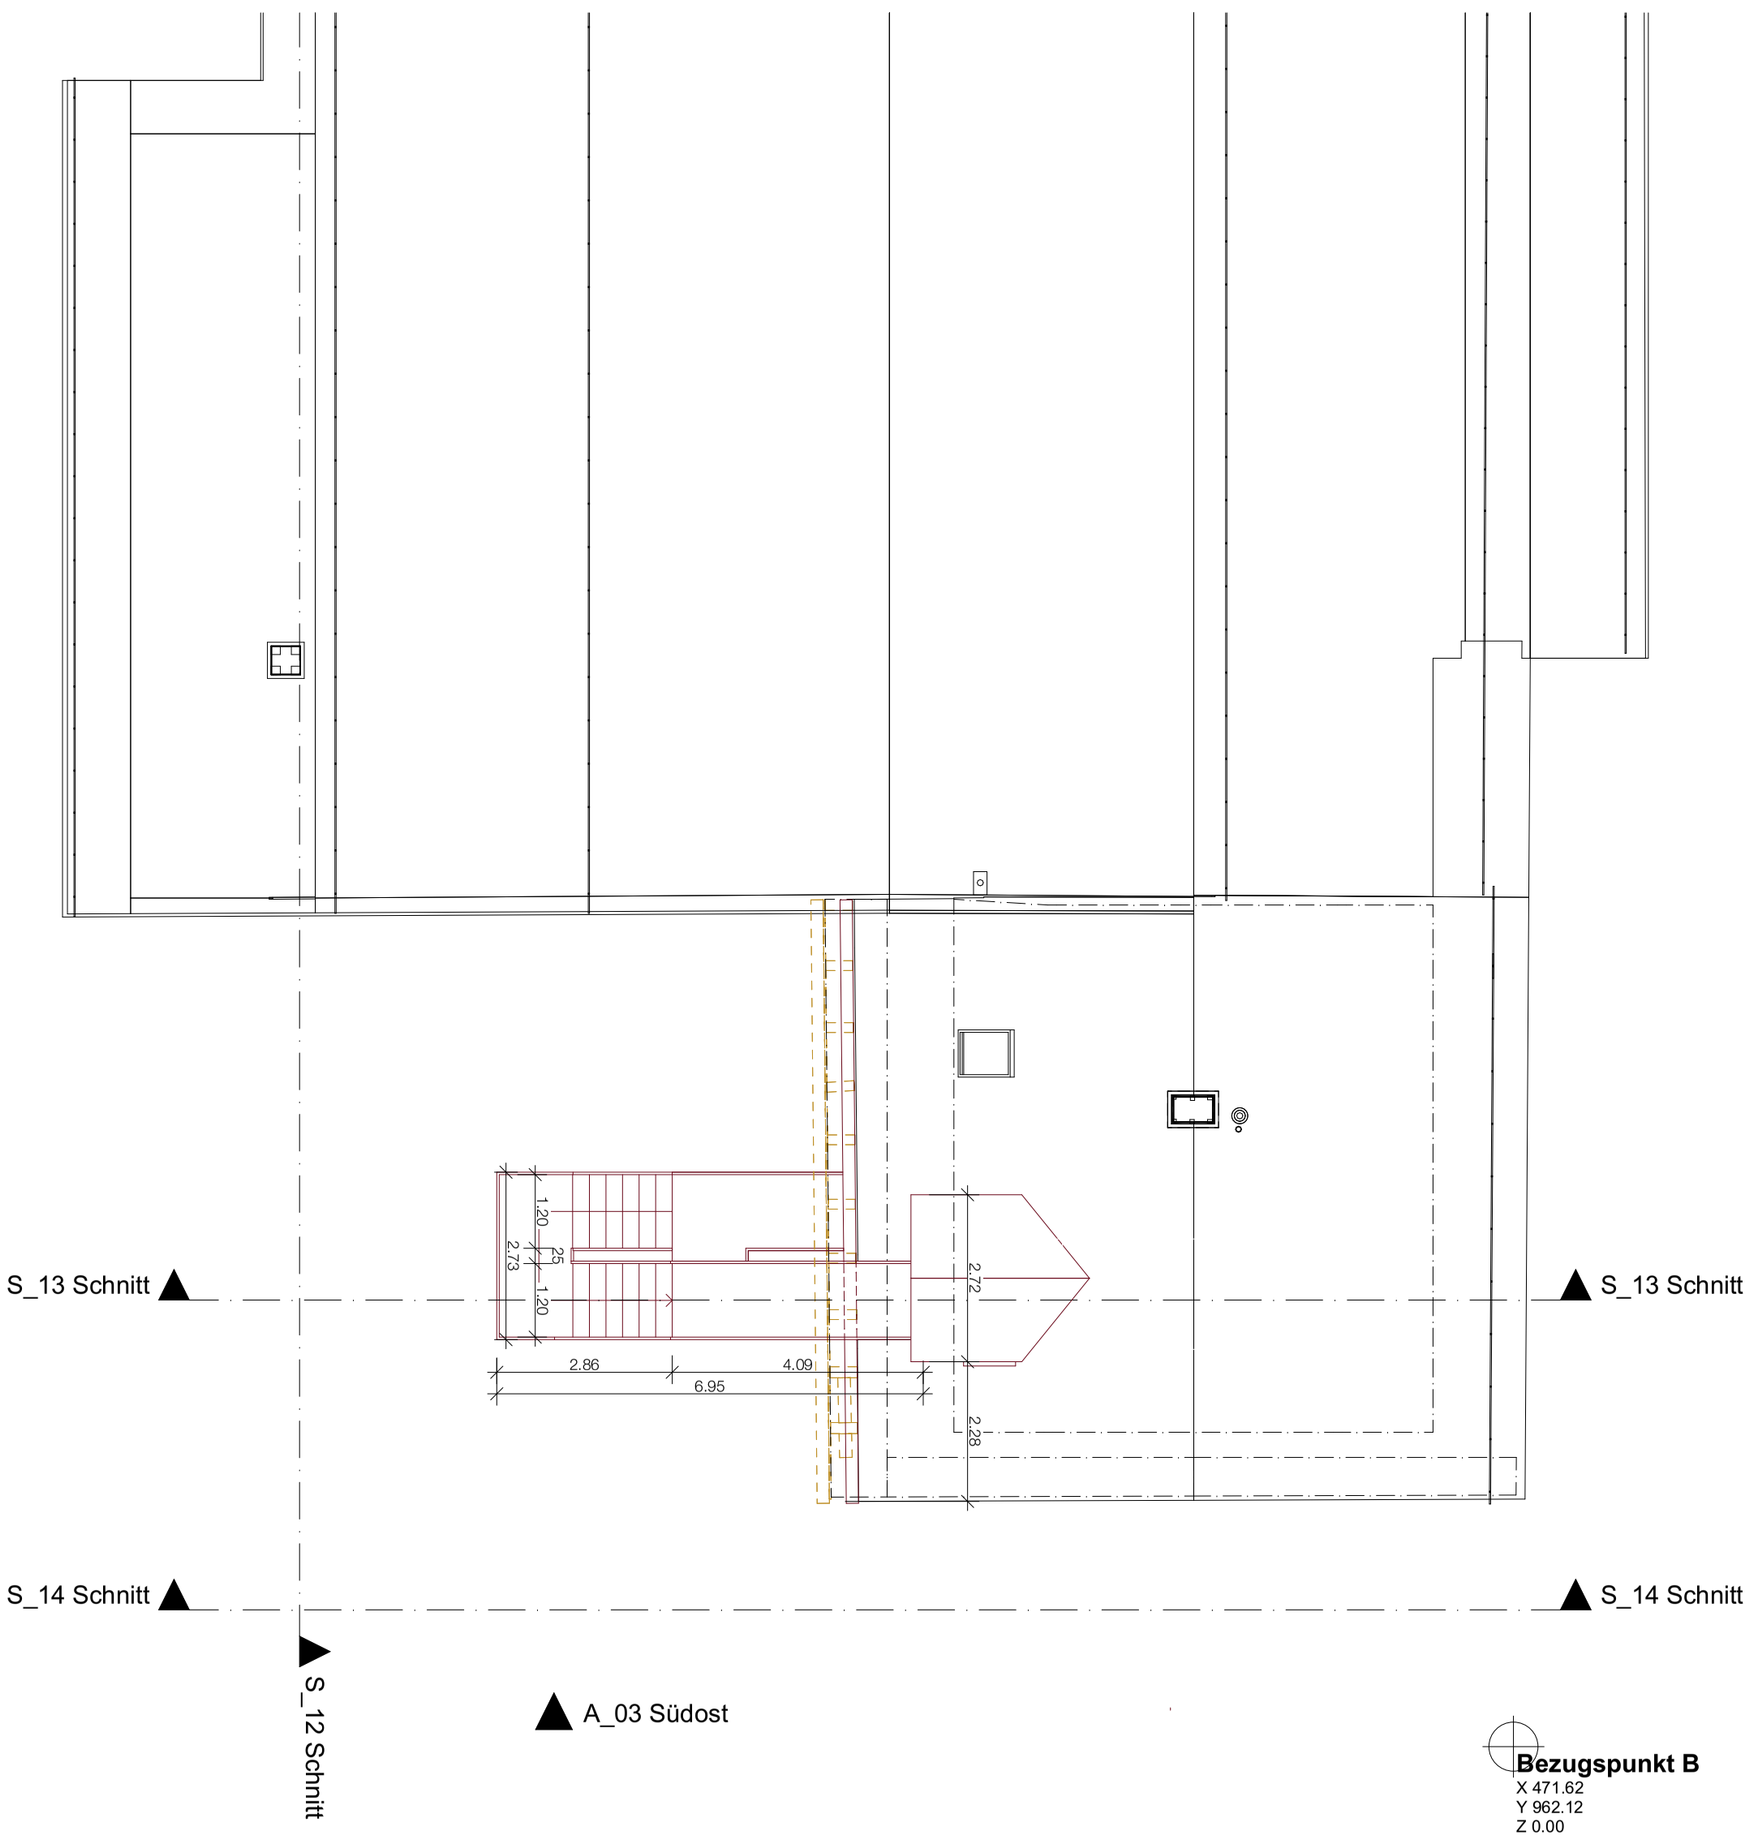

Unterschriften:

Bauherrschaft/ Grundeigentümer:

Gemeinde Niederrohrdorf
Bremgartenstrasse 2
5443 Niederrorhrdorf

.....
Ort, Datum

.....
Unterschrift

Architekt:

Castor Huser Architekten AG
Mario Huser
Kronengasse 27
5400 Baden

.....
Ort, Datum

.....
Unterschrift

Neubau Dorfschüür + Umbau Kollerhaus
Bremgartenstrasse 14, 5443 Niederrorhrdorf

Baueingabe

04.5 | Dachaufsicht


1:100

Kataster-Nr.:	Vers-Nr.:	Gez.:	Rev.:	Druck:	Format:
204	49	08.10.26 | fan		08.10.26	A3
±0.00 = 434.05 m.ü.M.		Dateiname: 261008_Kollerhaus_Baueingabe.pln			

Bauherrschaft:
Gemeinde Niederrohrdorf
Bremgartenstrasse 2, 5443 Niederrorhrdorf

CASTOR HUSER
ARCHITEKTEN

Castor Huser Architekten AG
Kronengasse 27
5400 Baden
056 222 28 78
info@castor-huser.ch
www.castor-huser.ch

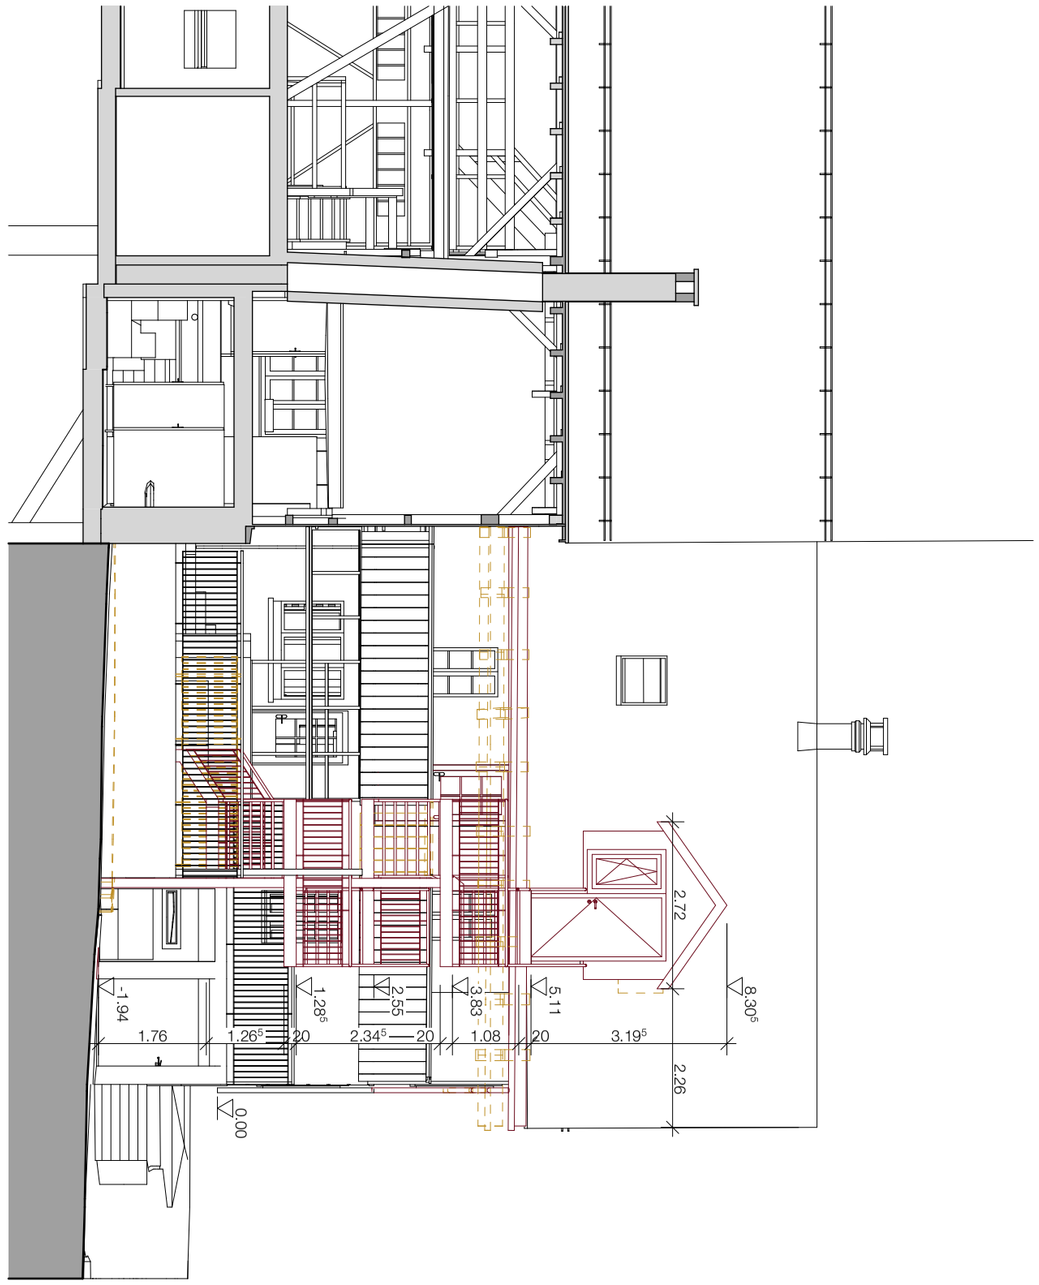

Unterschriften:

Bauherrschaft/ Grundeigentümer:

Gemeinde Niederrohrdorf
Bremgartenstrasse 2
5443 Niederrorhrdorf

.....
Ort, Datum

.....
Unterschrift

Architekt:

Castor Huser Architekten AG
Mario Huser
Kronengasse 27
5400 Baden

.....
Ort, Datum

.....
Unterschrift

Neubau Dorfschüür + Umbau Kollerhaus
Bremgartenstrasse 14, 5443 Niederrorhrdorf

Baueingabe

04.6 | Schnitt

1:100

Kataster-Nr.:	Vers-Nr.:	Gez.:	Rev.:	Druck:	Format:
204	49	08.10.26 | fan		08.10.26	A3


±0.00 = 434.05 m.ü.M.

Dateiname: 261008_Kollerhaus_Baueingabe.pln

Bauherrschaft:
Gemeinde Niederrohrdorf
Bremgartenstrasse 2, 5443 Niederrorhrdorf

CASTOR HUSER
ARCHITEKTEN

Castor Huser Architekten AG
Kronengasse 27
5400 Baden
056 222 28 78
info@castor-huser.ch
www.castor-huser.ch

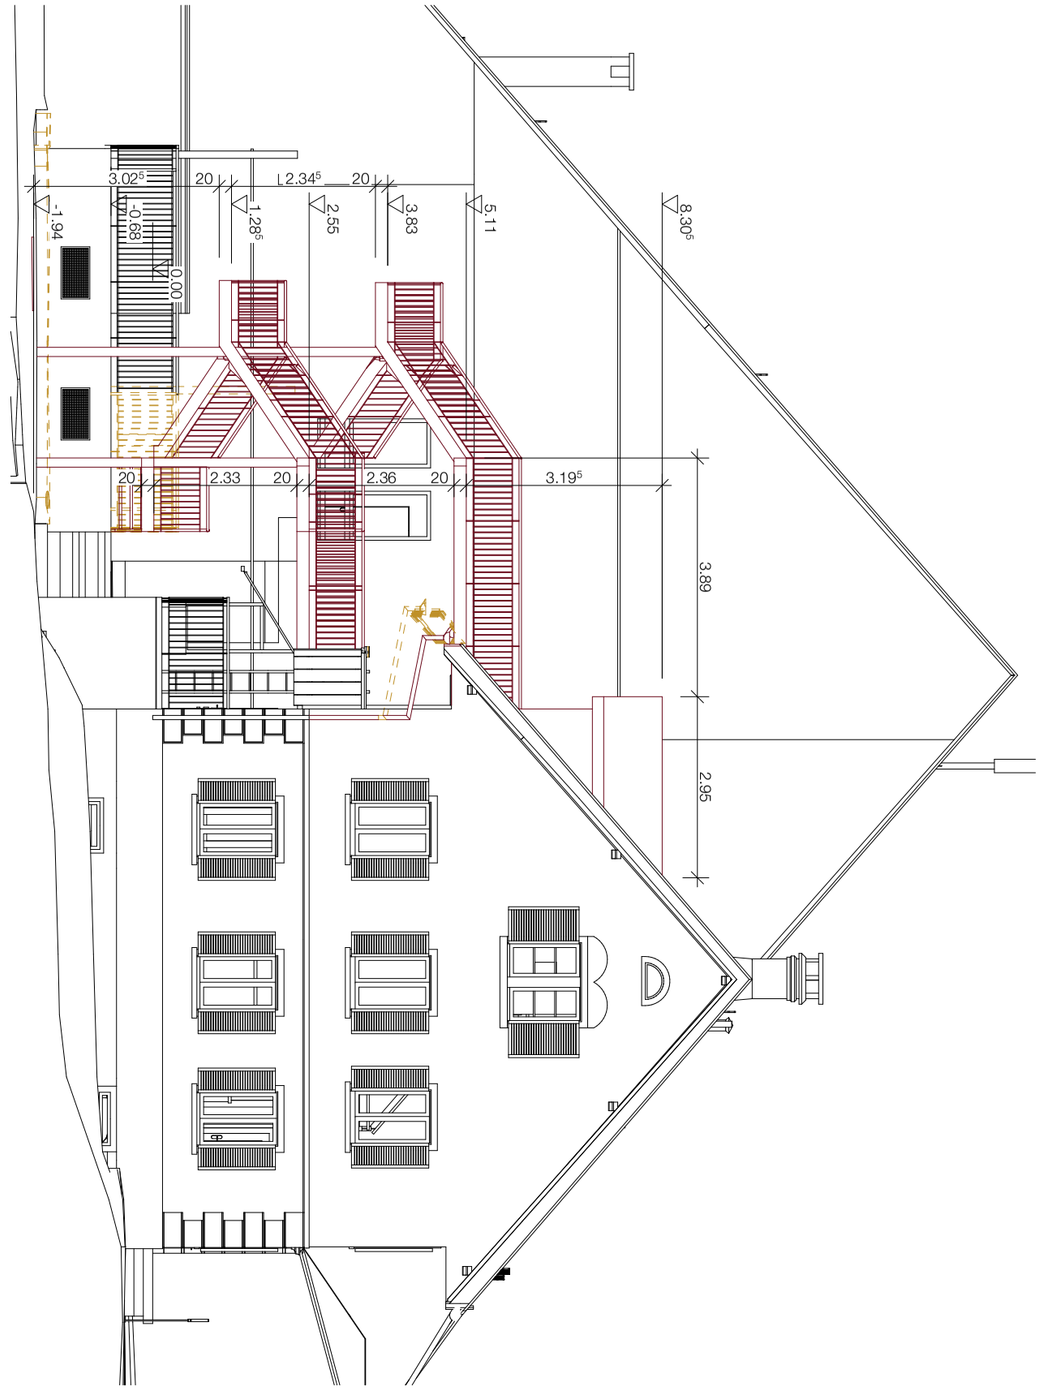

Unterschriften:

Bauherrschaft/ Grundeigentümer:

Gemeinde Niederrohrdorf
Bremgartenstrasse 2
5443 Niederrorhrdorf

Ort, Datum

Unterschrift

Architekt:

Castor Huser Architekten AG
Mario Huser
Kronengasse 27
5400 Baden

Ort, Datum

Unterschrift

Neubau Dorfschüür + Umbau Kollerhaus
Bremgartenstrasse 14, 5443 Niederrorhrdorf

Baueingabe

04.7 | Südost

1:100

Kataster-Nr.:	Vers-Nr.:	Gez.:	Rev.:	Druck:	Format:	Bauherrschaft:
204	49	08.10.26 | fan		08.10.26	A3	Gemeinde Niederrohrdorf
±0.00 = 434.05 m.ü.M.		Dateiname: 261008_Kollerhaus_Baueingabe.pln				Bremgartenstrasse 2, 5443 Niederrorhrdorf

CASTOR HUSER
ARCHITEKTEN

Castor Huser Architekten AG
Kronengasse 27
5400 Baden
056 222 28 78
info@castor-huser.ch
www.castor-huser.ch