Kanton Aargau

Gemeinde Niederrohrdorf

Gesamtsanierung Fohrhölzlistrasse

Situation Strassenbau

2

Auflageprojekt

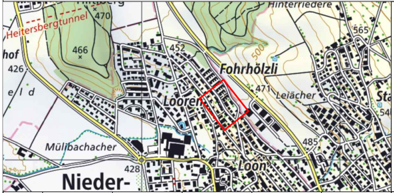
Heitersbergtunnel
470
466
hof
426
e l d
Hinterriedere
565
452
500
Fohrhölzli
471
Leiächer
Sta
54
Looren
485
Mülibachacher
428
Nieder-
Loon

Projekt - Nr.
3232

Format
30 / 200

Massstab
1:200

Plan - Nr. **A**
3232-33-02

Rev.	-	A	B	C	D
Datum	15.03.2023	06.11.2023	21.05.2026		
Gez.	AO	AK	EK		
Gepr.	SH	SH	SH		

MEILER + HUGUENIN
INGENIEURE UND PLANER

Verkehrsanlagen
Baustatik
Wasserversorgungen
Abwasseranlagen
Raumplanung
Gesamterschliessungen
Vermessungen
Beratungen

www.mh-ing.ch   info@mh-ing.ch   8957 Spreitenbach   Fon 056 / 418 30 00   Fax 056 / 418 30 09

Änderungsverzeichnis

INDEX	DATUM	GEZ.	VISUM	ÄNDERUNG
A	08.05.2023	AK	SH	Trottoir 1.80m, Trottoirüberfahrt, keine Horizontalversätze
B	11.05.2026	EK	SH	Randabschlüsse

Zugehörige Pläne:

3232-33-01	Situation Strassenbau
3232-33-03	Situation Werkleitungen
3232-33-04	Situation Werkleitungen
3232-33-05	Längenprofil
3232-33-06	Längenprofil
3232-33-08	Querprofile 2-21
3232-33-09	Querprofile 22-32
3232-33-10	Normalprofil
3232-33-13	Situation Strassenbau
3232-33-16	Normalprofil Parzelle 413
3232-33-18	Normalprofil Parzelle 806
3232-33-20	Übersichtsplan Inliner

Belagsaufbau

35mm	AC 11 N
70mm	AC T 22 N

Legende:

	Bestehend:	Projektiert:
Gebäude	■	
Strasse, Radweg	□	🟨
Anpassung Belag		🟨
Gehweg	■	🟪
Grünfläche	□	🟩
Annäherungsbereich		▒
Variante		🟦
Pflästerung	▦	▦
Verbundsteine	▦	▦
Rasengittersteine	▩	▩
Schotter		🟫

A 1.1
Bundstein einreihig

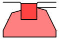

A 2.1
Stellplatte

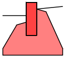

A 1.2
Bundstein zweireihig

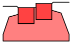

A 2.2
Stellplatte mit Wasserstein

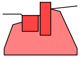

A 1.3
Bundstein zweireihig gestürzt

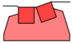

A 3.1 Randstein

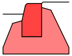

Die Lage der bestehenden Werkleitungen ist informativ. Die genaue Lage muss bei den entsprechenden Werken erhoben werden, oder ist durch diese am Bau anzeichnen zu lassen. Der Werkleitungseigentümer übernimmt für beschädigte Leitungen keine Verantwortung.

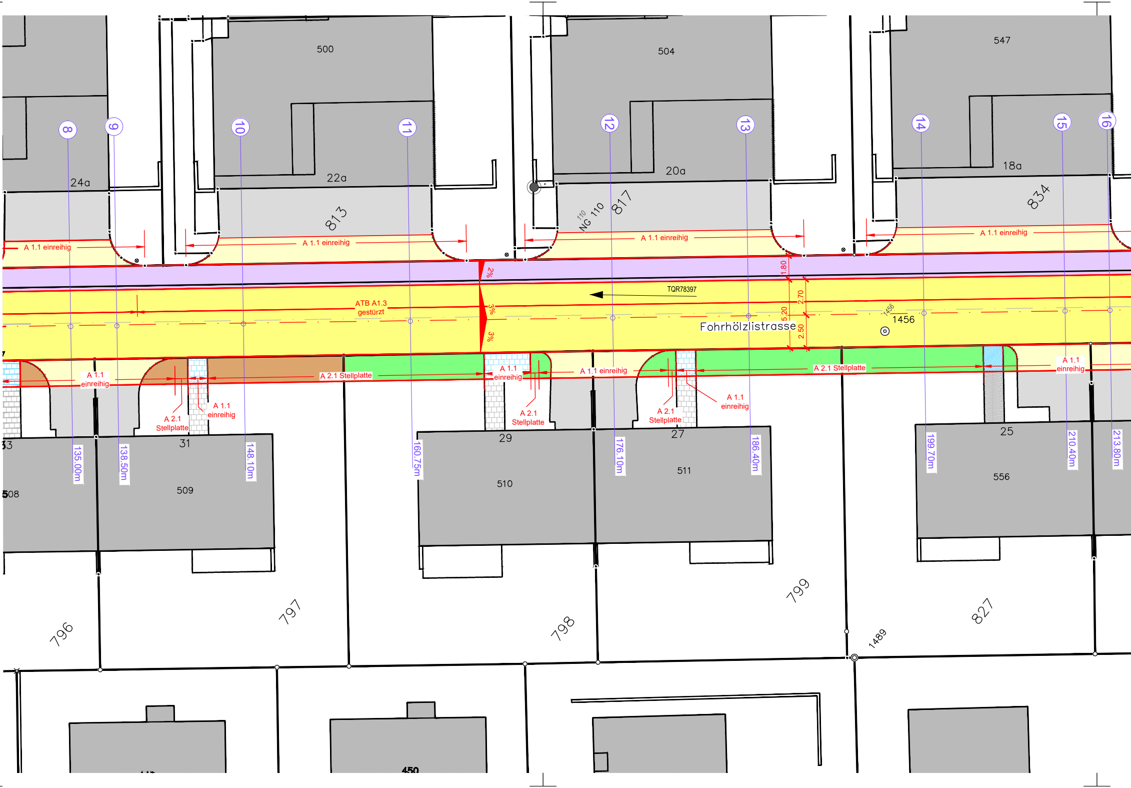
500
504
547
24a
22a
20a
18a
813
817
834
NG 110
110
8
9
10
11
12
13
14
15
16
A 1.1 einreihig
A 1.1 einreihig
A 1.1 einreihig
A 1.1 einreihig
2%
3%
3%
1.80
2.70
5.20
2.50
TQR78397
ATB A1.3
gestürzt
Fohrhölzlistrasse
1456
1456
A 1.1
einreihig
A 2.1
Stellplatte
A 1.1
einreihig
A 2.1 Stellplatte
A 1.1
einreihig
A 2.1
Stellplatte
A 1.1 einreihig
A 2.1
Stellplatte
A 1.1
einreihig
A 2.1 Stellplatte
A 1.1
einreihig
33
31
29
27
25
135.00m
138.50m
148.10m
160.75m
176.10m
186.40m
199.70m
210.40m
213.80m
508
509
510
511
556
796
797
798
799
827
1489
450

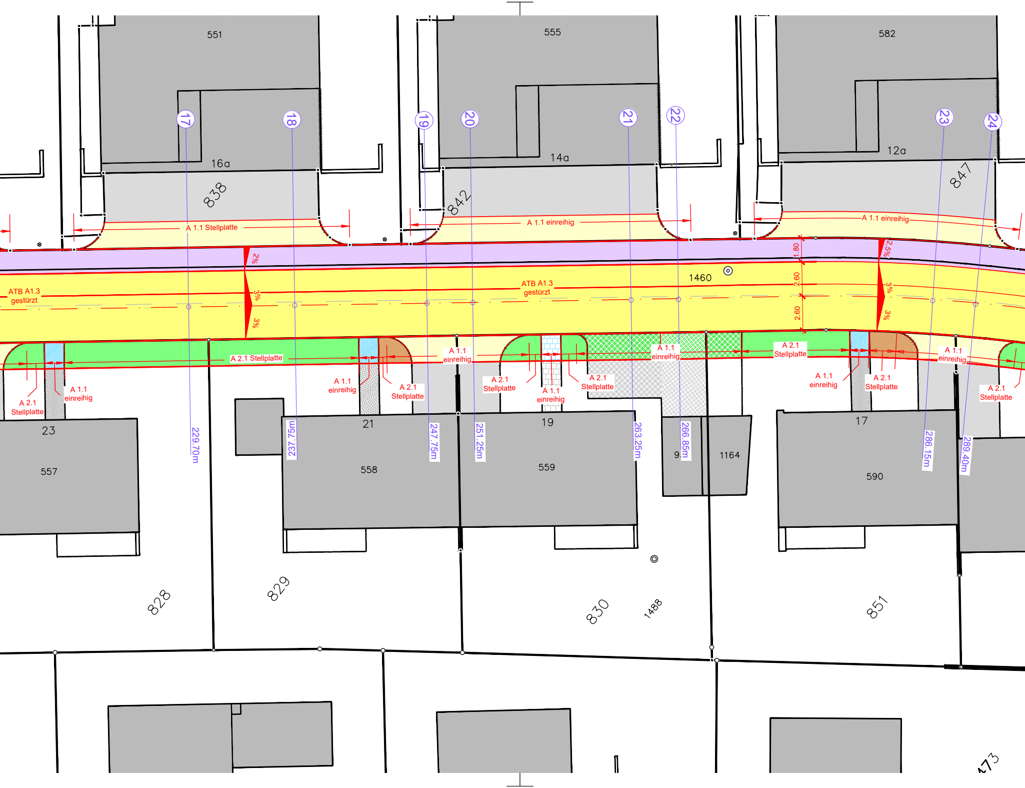
551
555
582
16a
14a
12a
838
842
847
17
18
19
20
21
22
23
24
A 1.1 Stellplatte
A 1.1 einreihig
A 1.1 einreihig
2%
2.5%
3%
3%
3%
3%
1.80
2.60
2.60
ATB A1.3 gestürzt
ATB A1.3 gestürzt
1460
A 2.1 Stellplatte
A 1.1 einreihig
A 2.1 Stellplatte
A 1.1 einreihig
A 2.1 Stellplatte
A 1.1 einreihig
A 2.1 Stellplatte
A 1.1 einreihig
A 2.1 Stellplatte
A 1.1 einreihig
A 2.1 Stellplatte
A 1.1 einreihig
A 2.1 Stellplatte
A 1.1 einreihig
A 2.1 Stellplatte
A 1.1 einreihig
A 2.1 Stellplatte
229.70m
237.75m
247.75m
251.25m
263.25m
266.85m
286.15m
289.40m
23
21
19
9
17
557
558
559
1164
590
828
829
830
1488
851
473

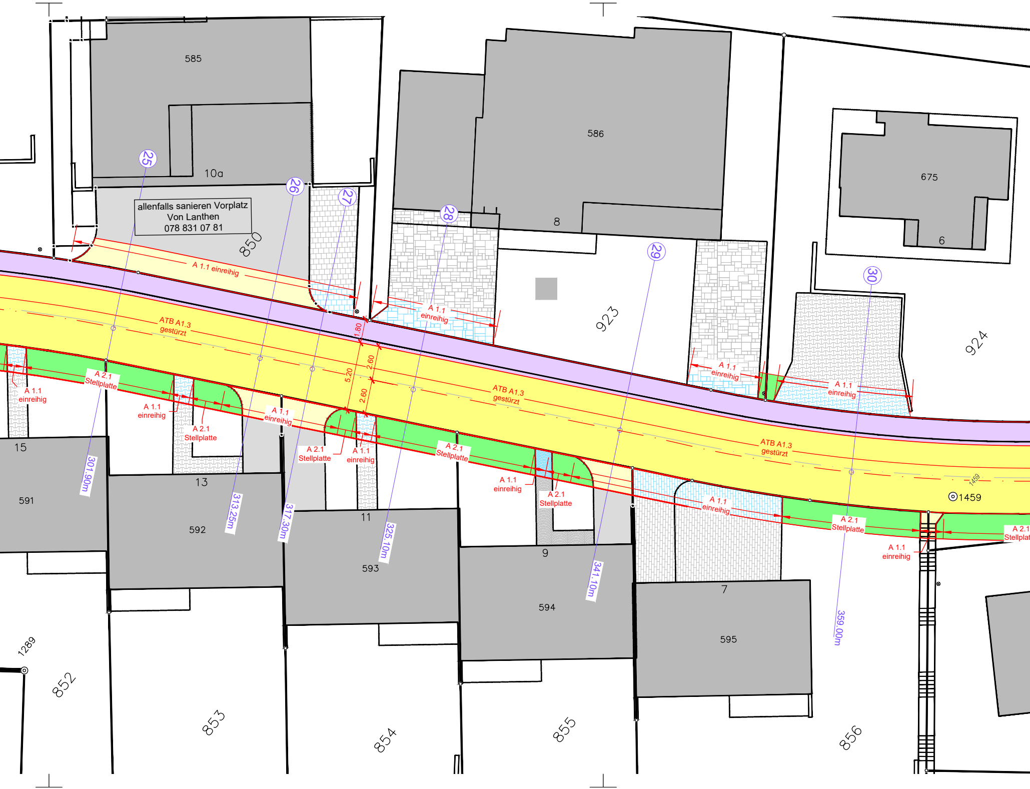
585
10a
allenfalls sanieren Vorplatz
Von Lanthen
078 831 07 81
850
586
8
675
6
923
924
25
26
27
28
29
30
A 1.1 einreihig
A 1.1
einreihig
ATB A1.3
gestürzt
1.80
2.60
5.20
2.60
A 2.1
Stellplatte
A 1.1
einreihig
A 2.1
Stellplatte
A 1.1
einreihig
A 2.1
Stellplatte
A 1.1
einreihig
A 2.1
Stellplatte
A 1.1
einreihig
A 2.1
Stellplatte
A 1.1
einreihig
A 1.1
einreihig
A 2.1
Stellplatte
A 1.1
einreihig
A 2.1
Stellplat
1459
1459
15
591
13
592
11
593
9
594
7
595
301.90m
313.25m
317.30m
325.10m
341.10m
359.00m
1289
852
853
854
855
856

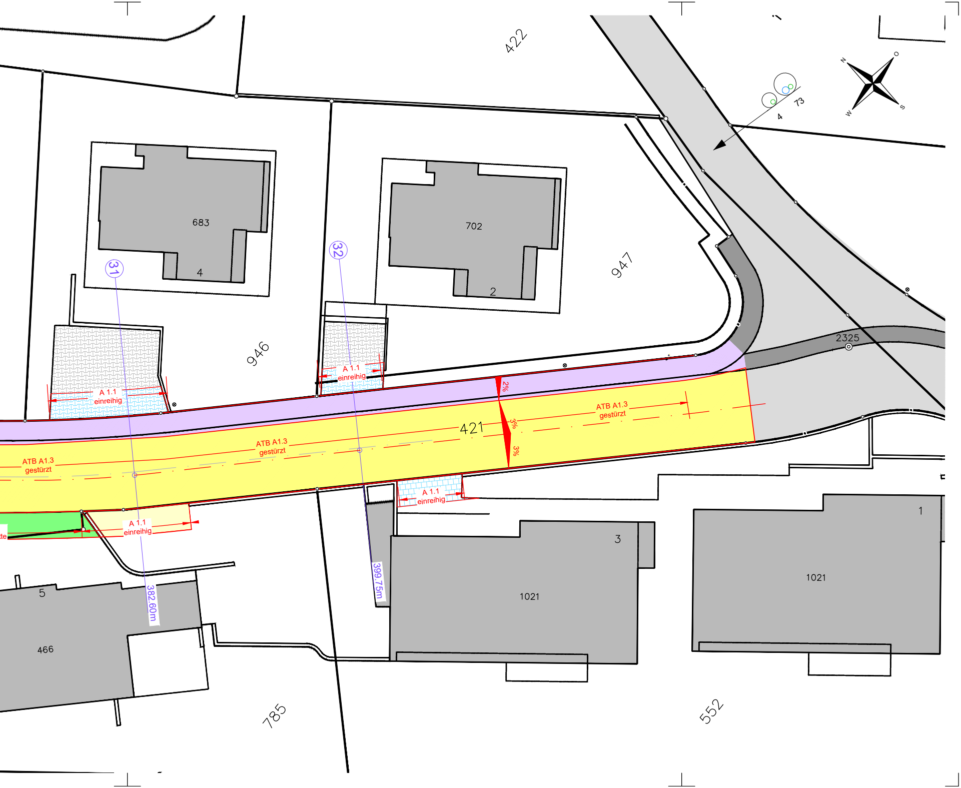
422
N
O
W
S
73
4
683
4
702
2
947
946
31
32
A 1.1
einreihig
A 1.1
einreihig
2%
3%
3%
421
ATB A1.3
gestürzt
ATB A1.3
gestürzt
ATB A1.3
gestürzt
2325
A 1.1
einreihig
A 1.1
einreihig
1
3
1021
1021
5
466
382.60m
399.75m
785
552