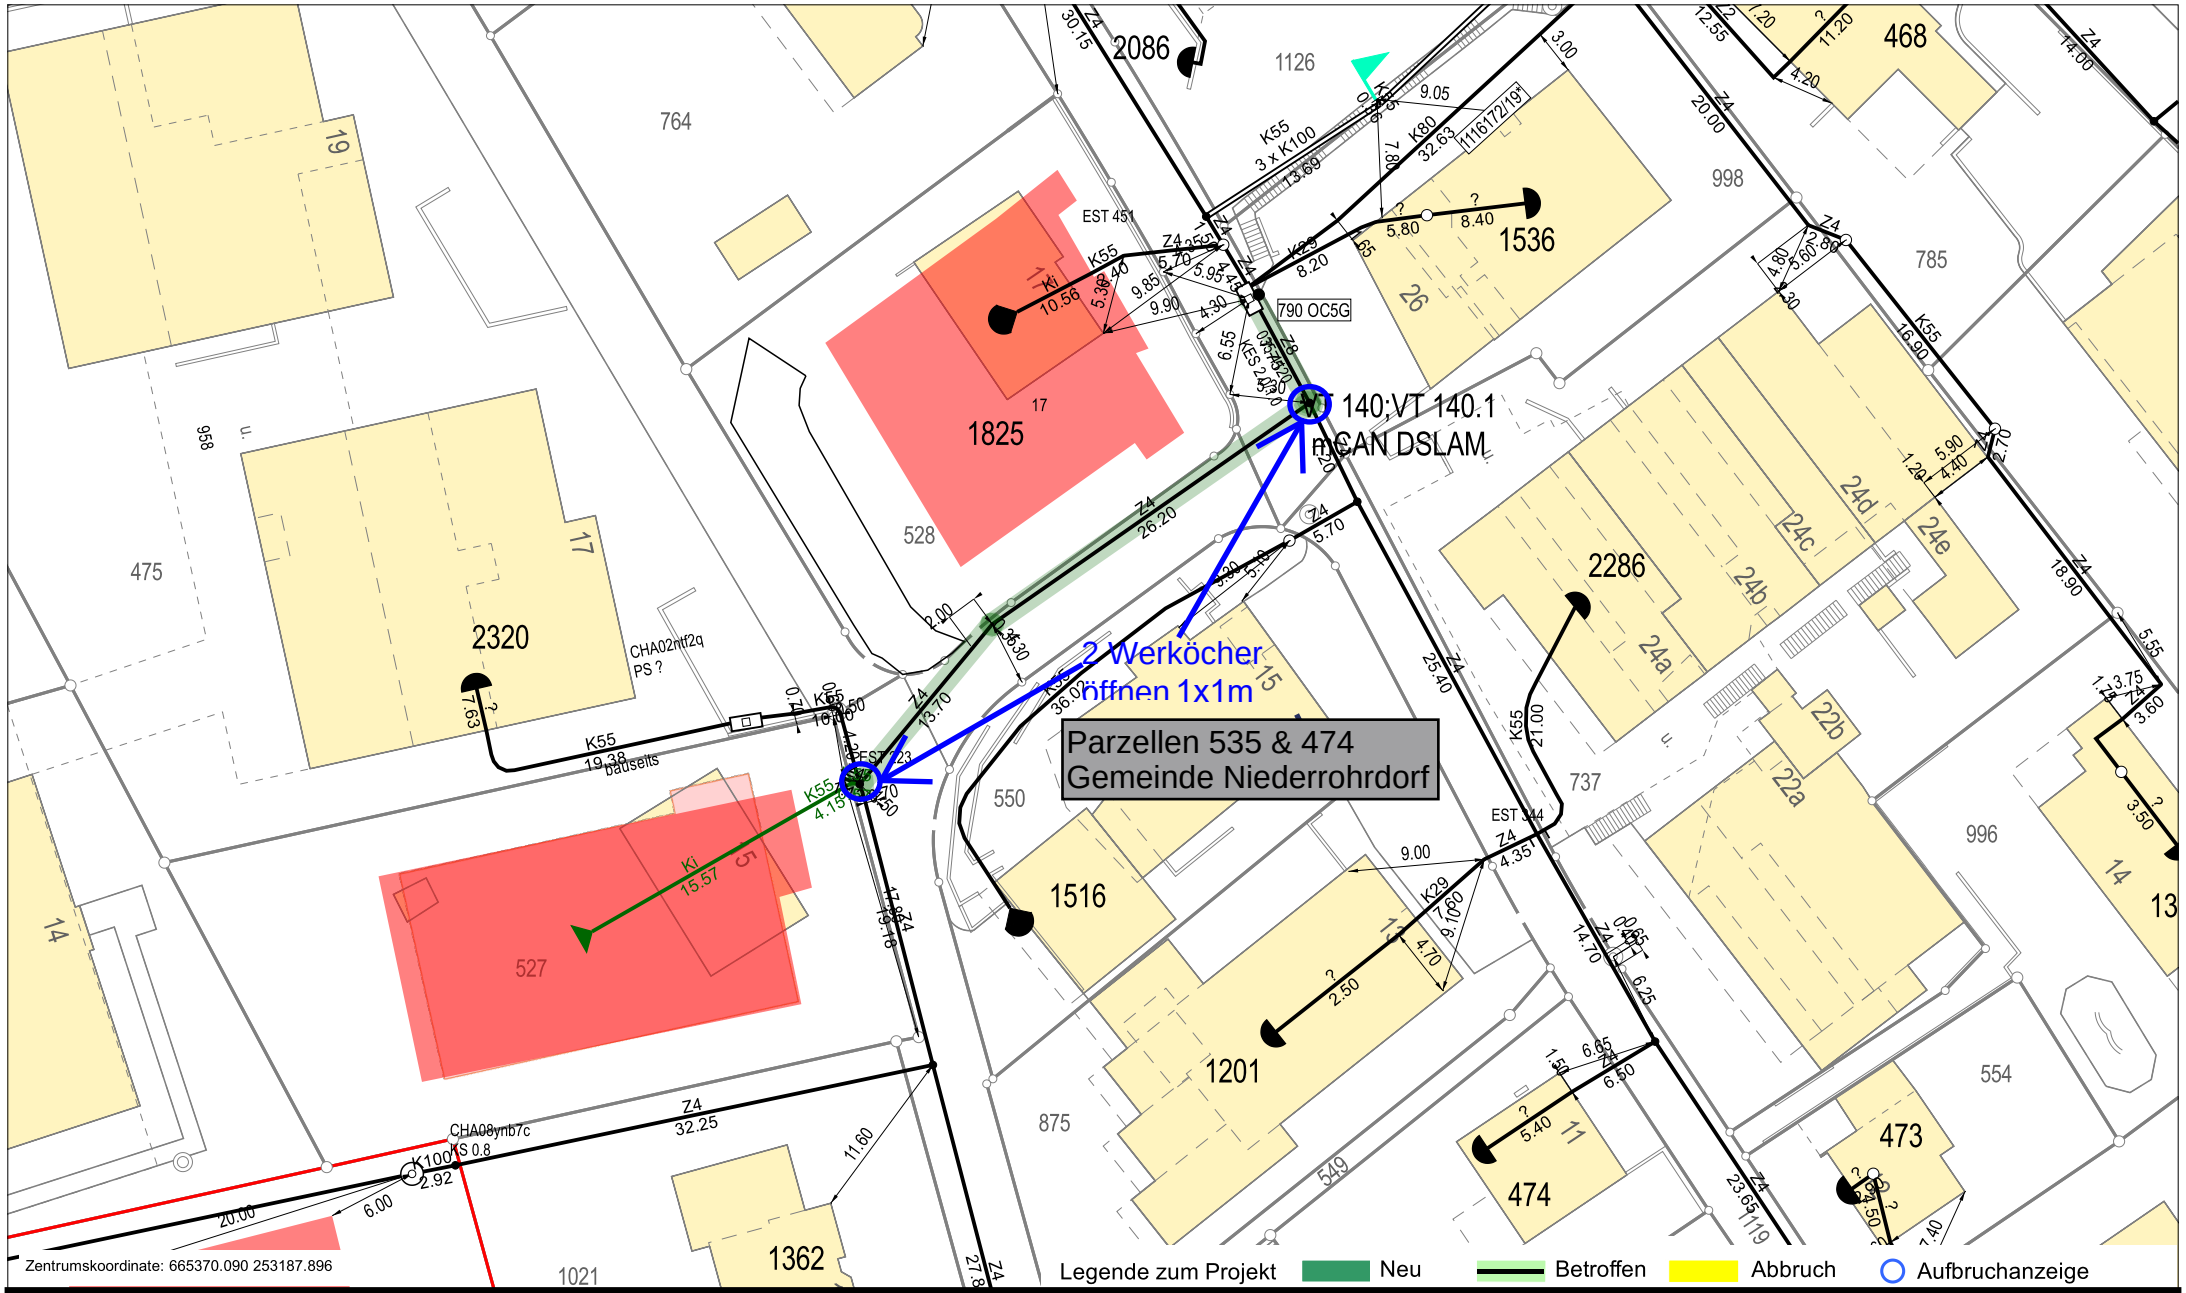

Projektnummer	**100312994**	**Mülimattstr. 15 Niederrohrdorf 5443 (Neubau, Zorrsetrasse)**	swisscom
Situationsplan **Projektplan**	N	Massstab 1:500	Anschlussnetz **79 Oberrohrdorf** **Niederrohrdorf**

Ersteller	Korn Philipp, CX-F-S(
Ausgabe	17.08.2026
Gültigkeitsdauer	3 Monate
Seite	1/1

© Swisscom (Schweiz) AG

Sämtliche Rechte (insbesondere Urheber- und Eigentumsrechte) im Zusammenhang mit zugänglichen Plandaten sowie ausgedruckten Werkleitungsplänen verbleiben vollumfänglich bei der Swisscom (Schweiz) AG. Nicht eingemessene Leitungsverläufe von Hausanschlussleitungen sind ungefähr eingezeichnet. Die genauen Tiefenlagen sind durch Sondierungen zu ermitteln.