
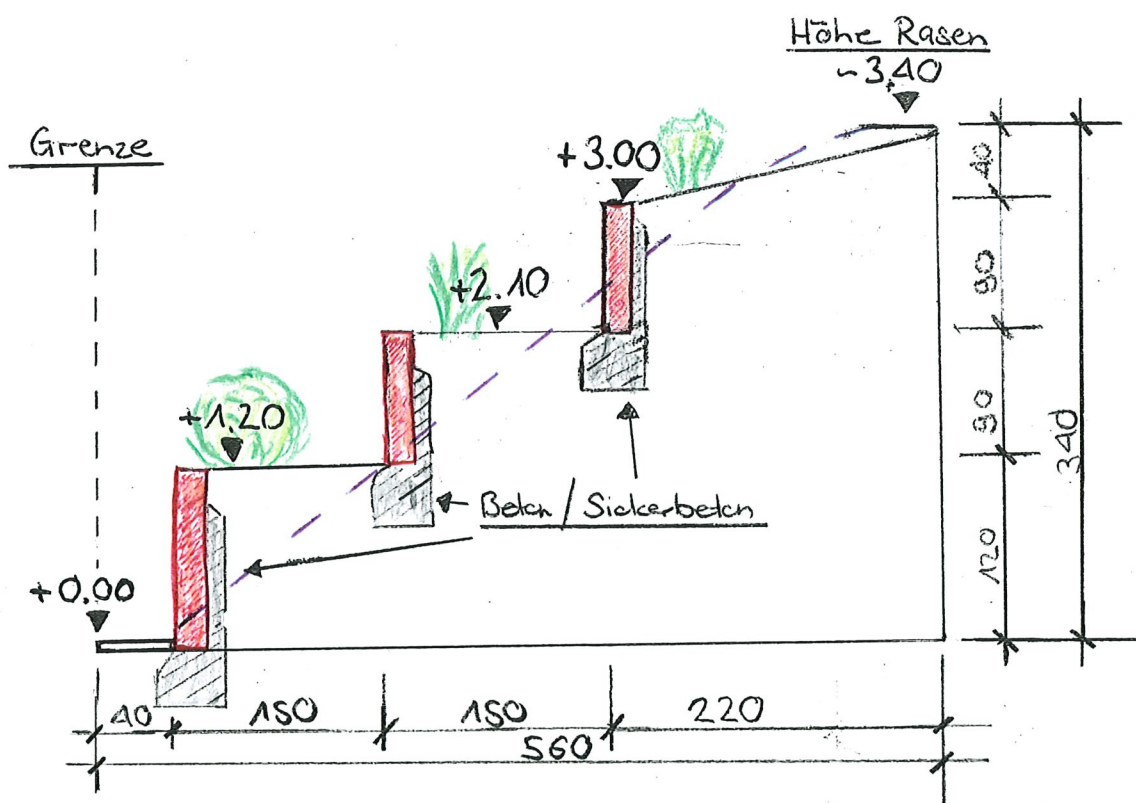


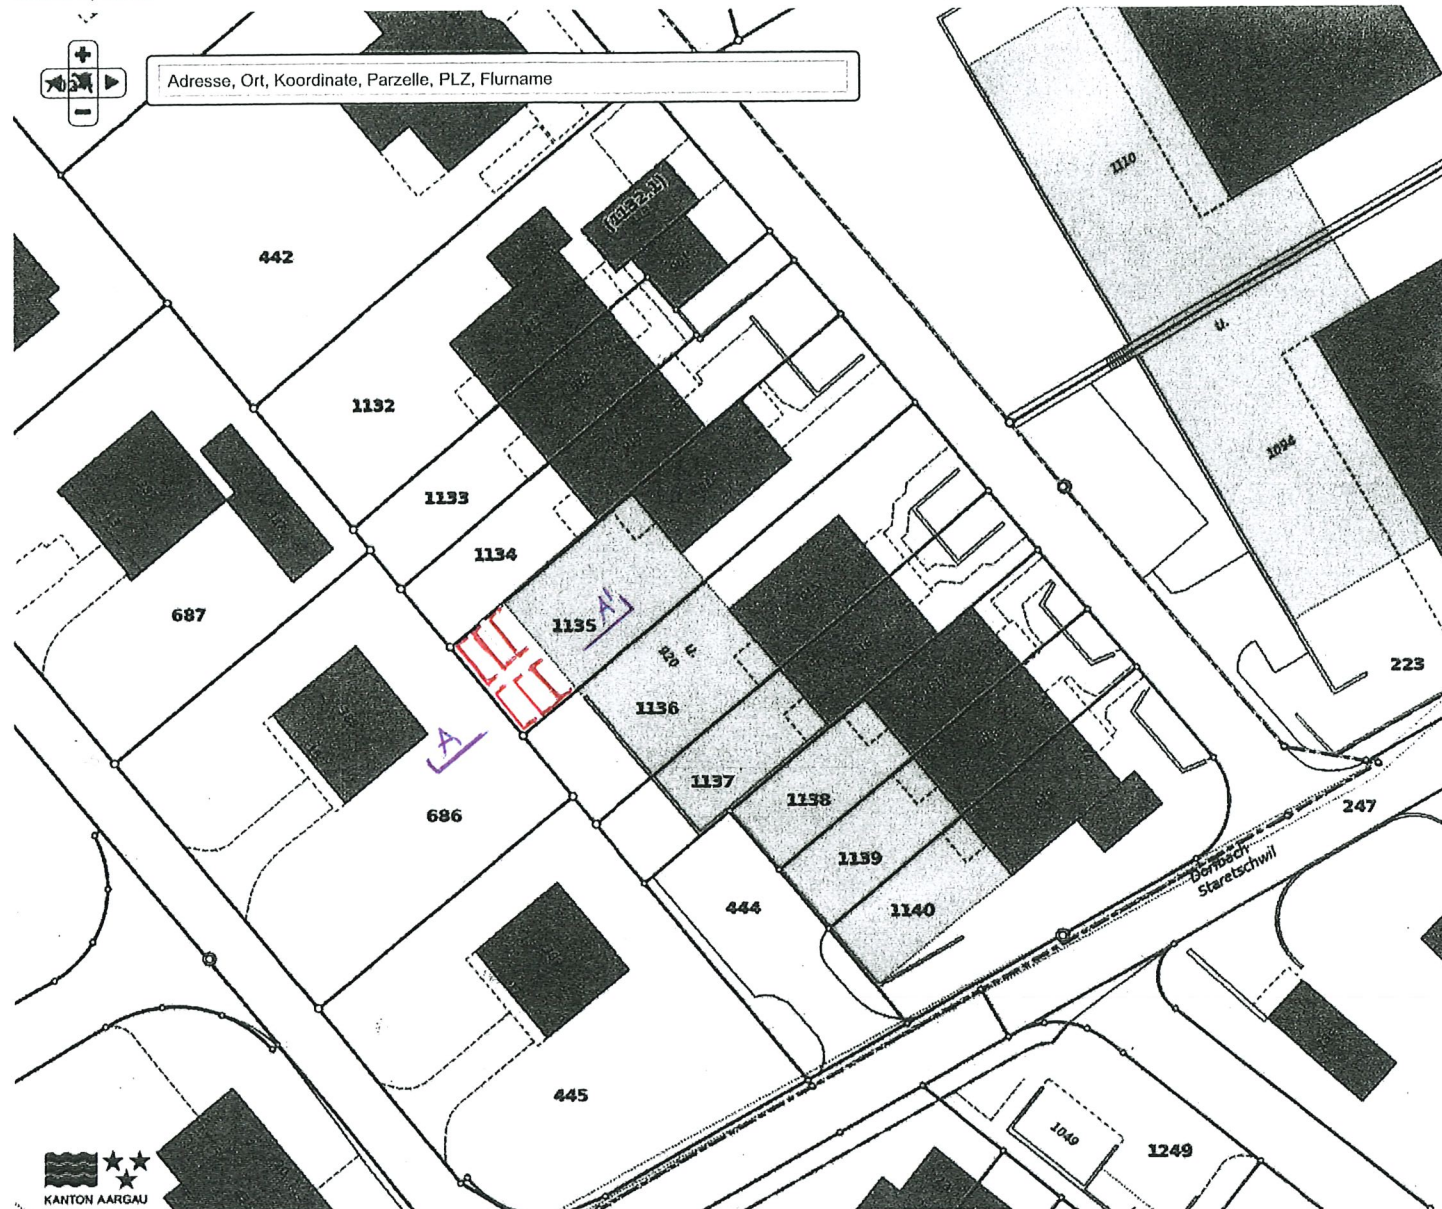

Schnitt A-A'
Msst 1:50