

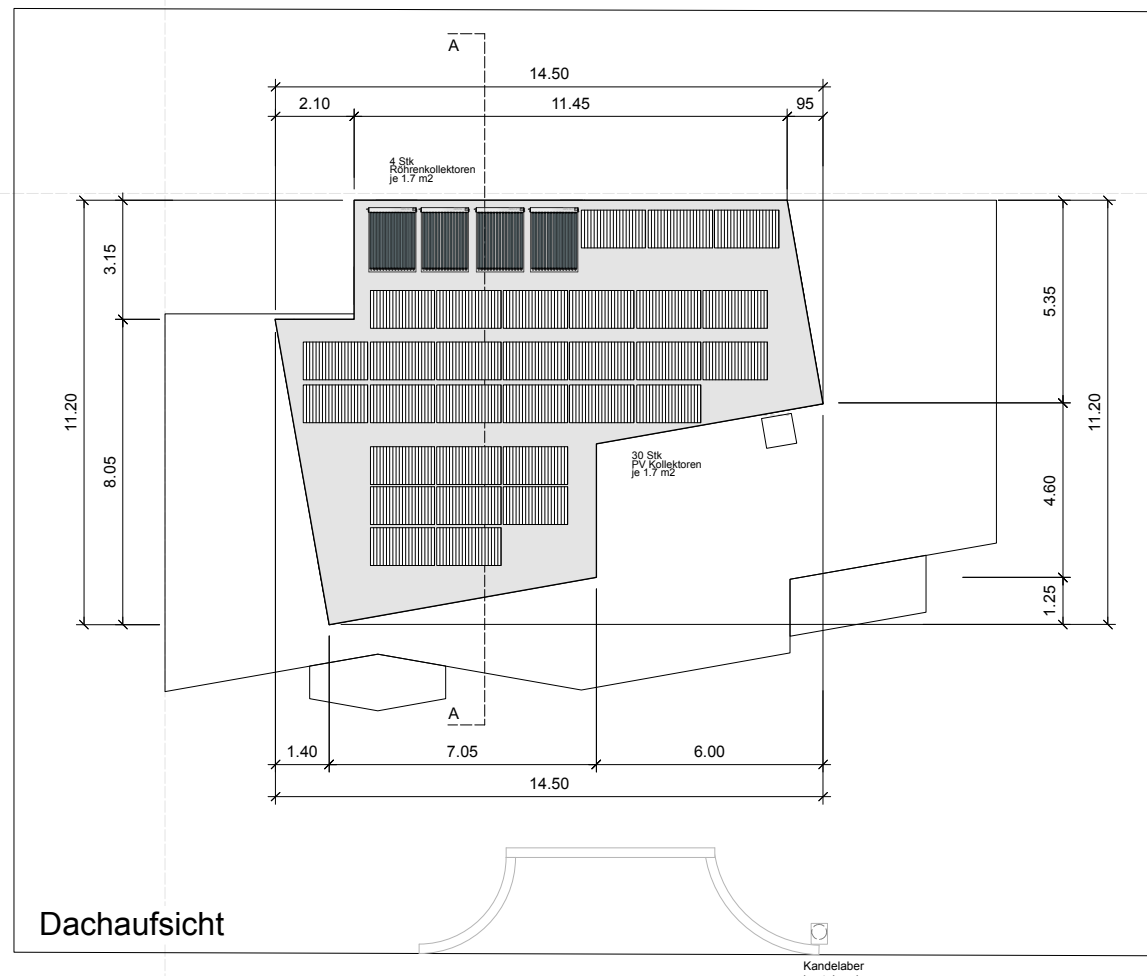
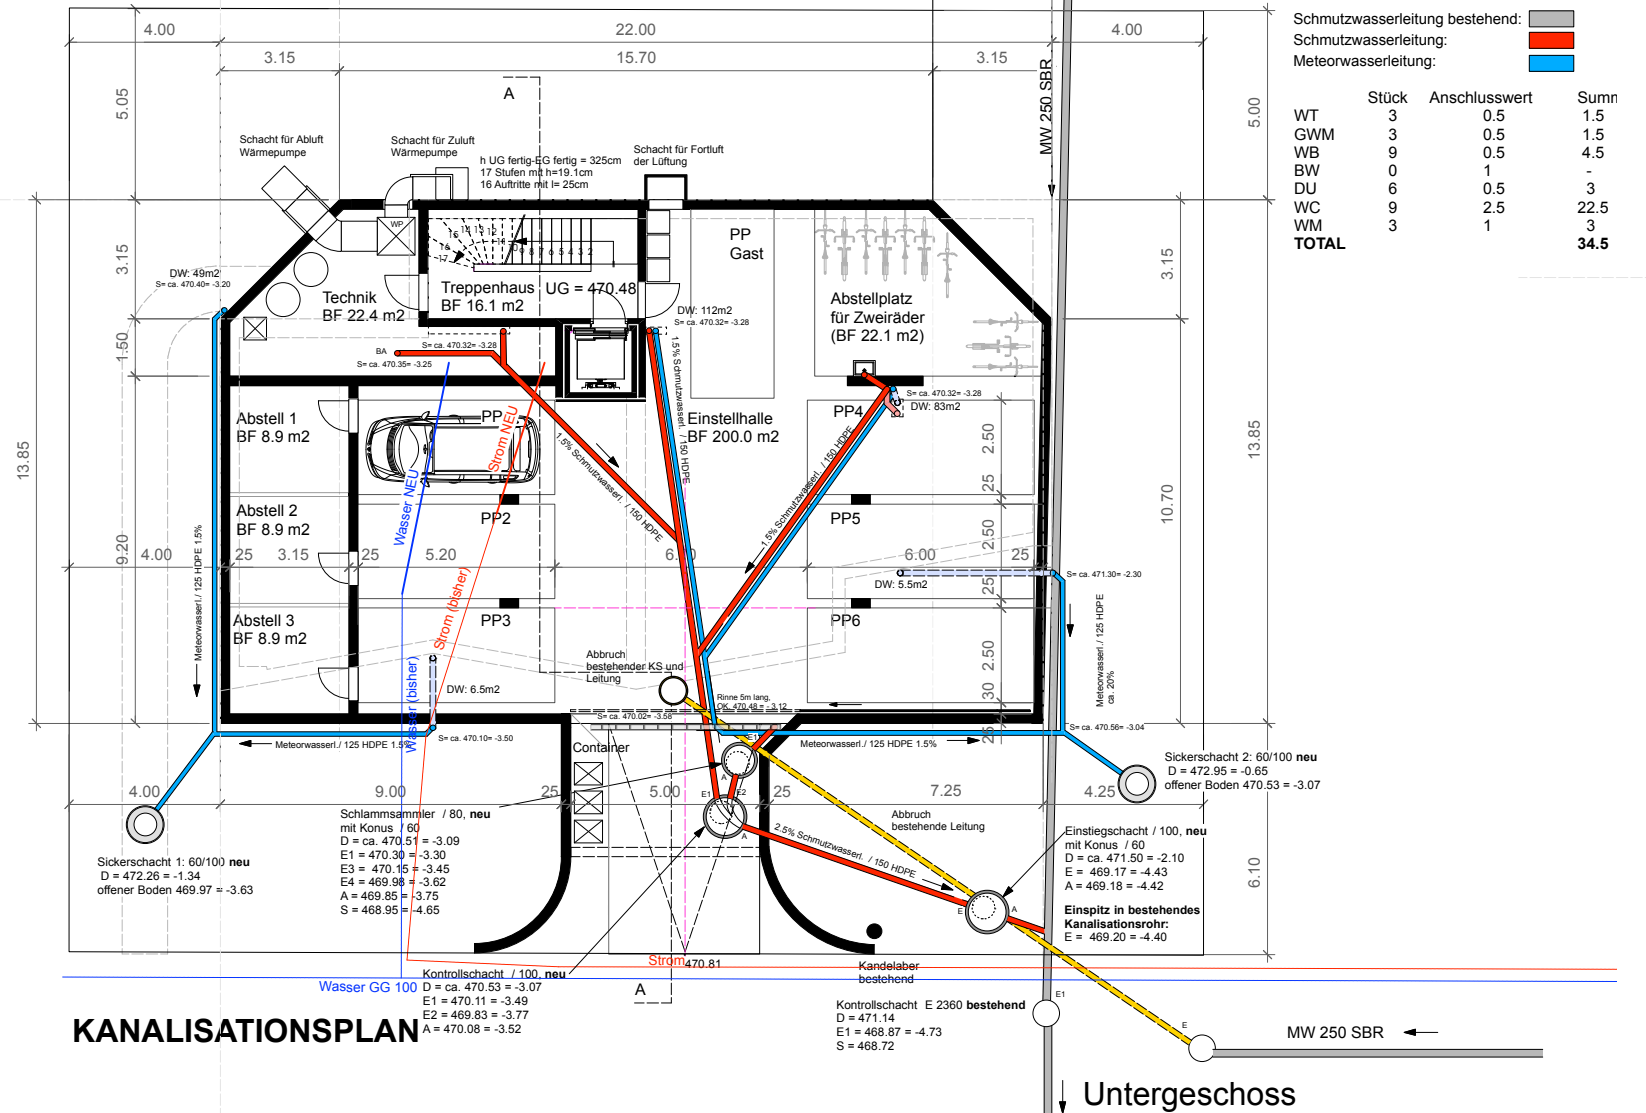


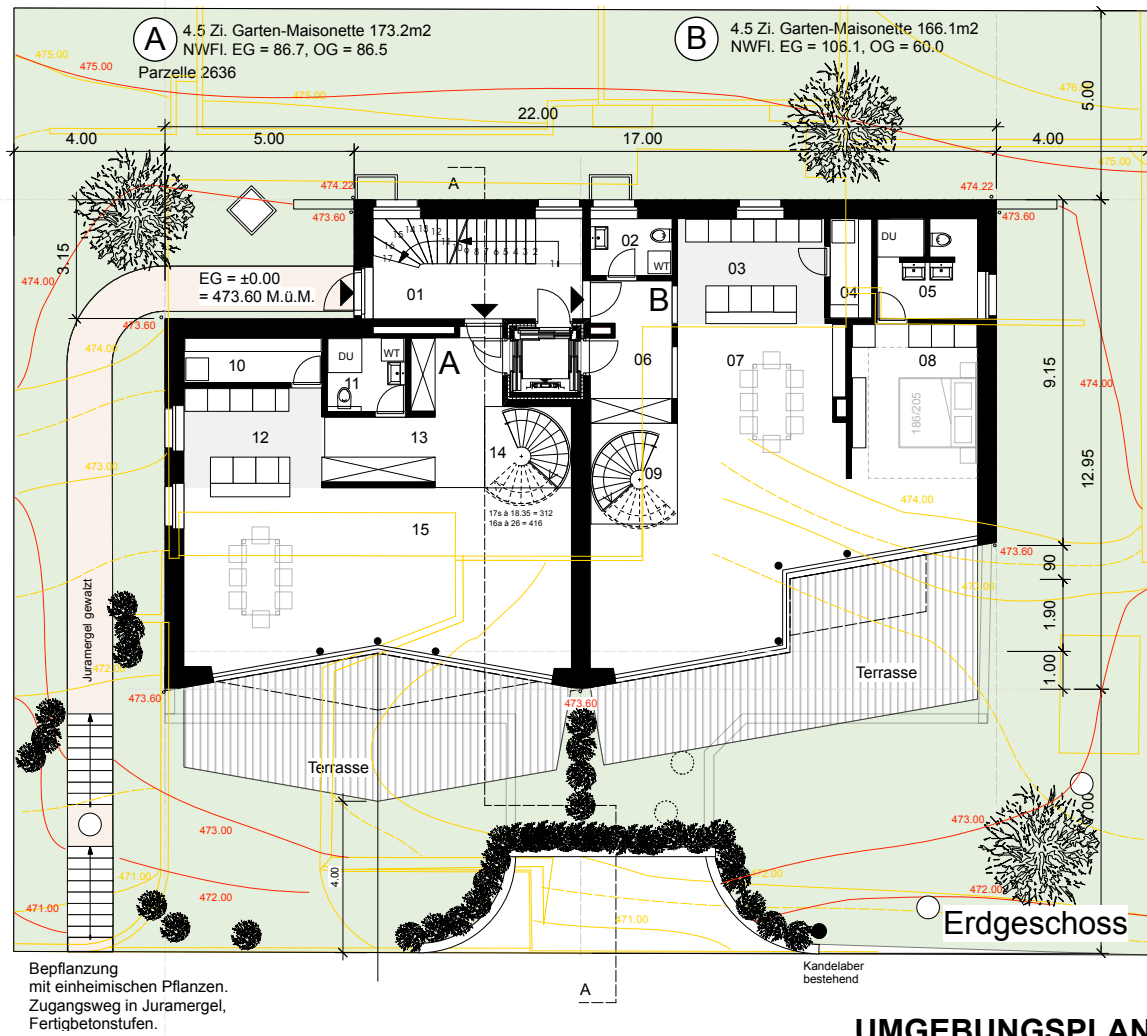

BERECHNUNG AUSNÜTZUNG ATTIKA

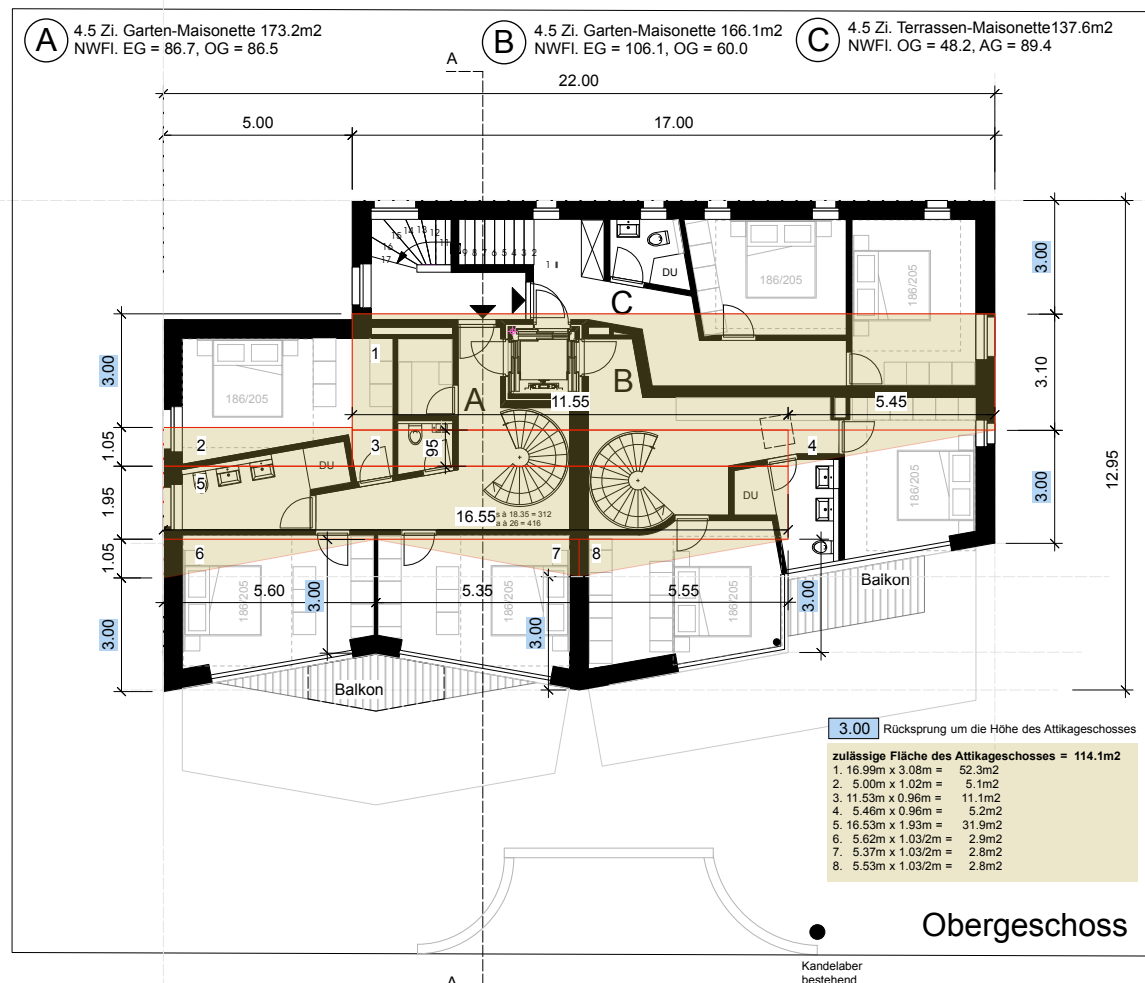

Parzelle 724
Höhenweg 6
5443 Niederrohrdorf

3 Maisonette-Wohnungen

Baueingabe 1:100
Umgebung, Attika &
Kanalisation

gez. 28.03.2022 SR





bislin
architektur-werkstatt

Urs Felix Bislin
Simon Ritter
dipl. Architekten ETH/SIA

Stadtturmstrasse 10
5400 Baden
bislin@arch-werk.ch
Tel.: +41 56 210 48 68

5400 Baden,
Die Bauherrschaft:
Urs Felix Bislin

Der Architekt:
Urs Felix Bislin

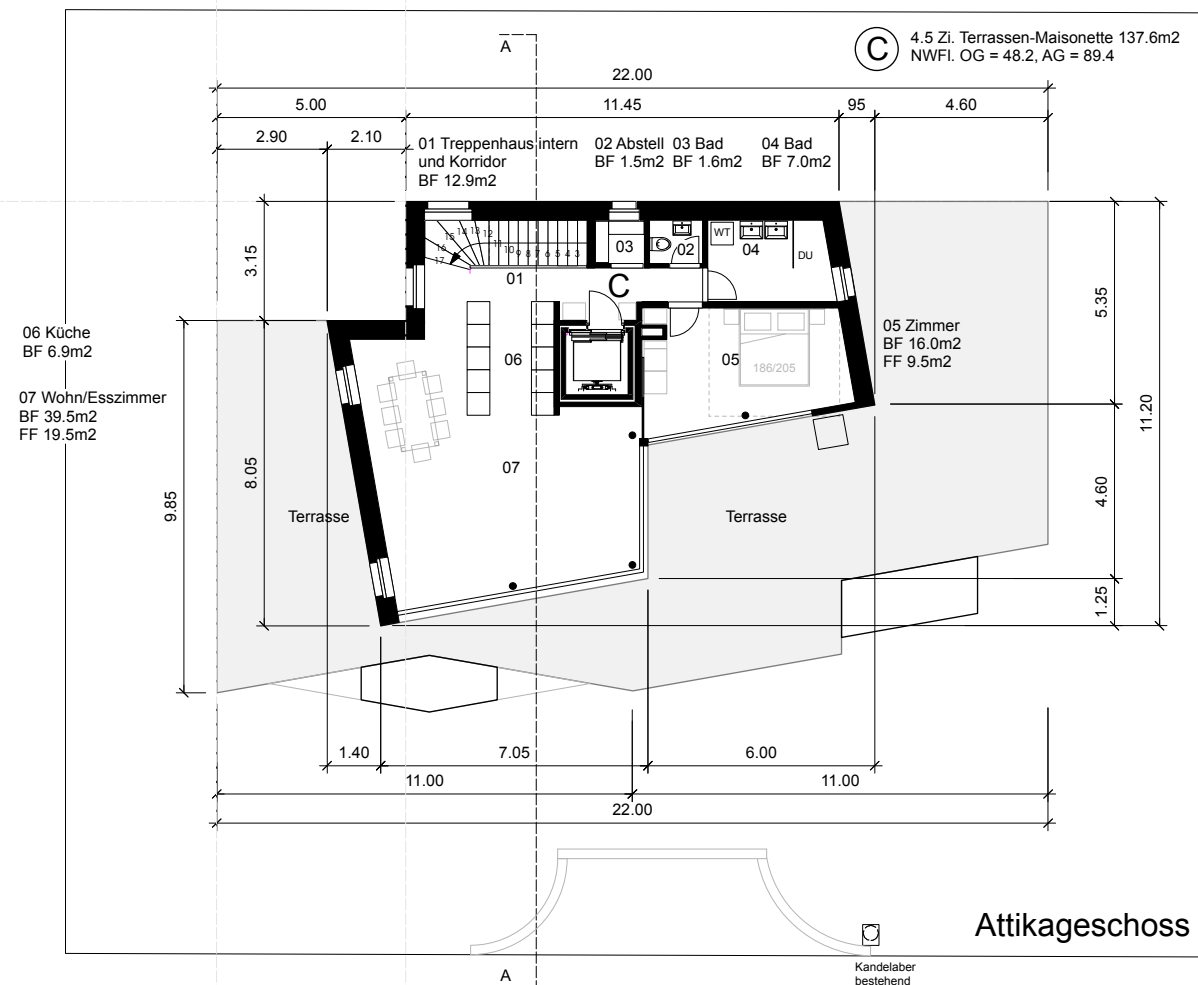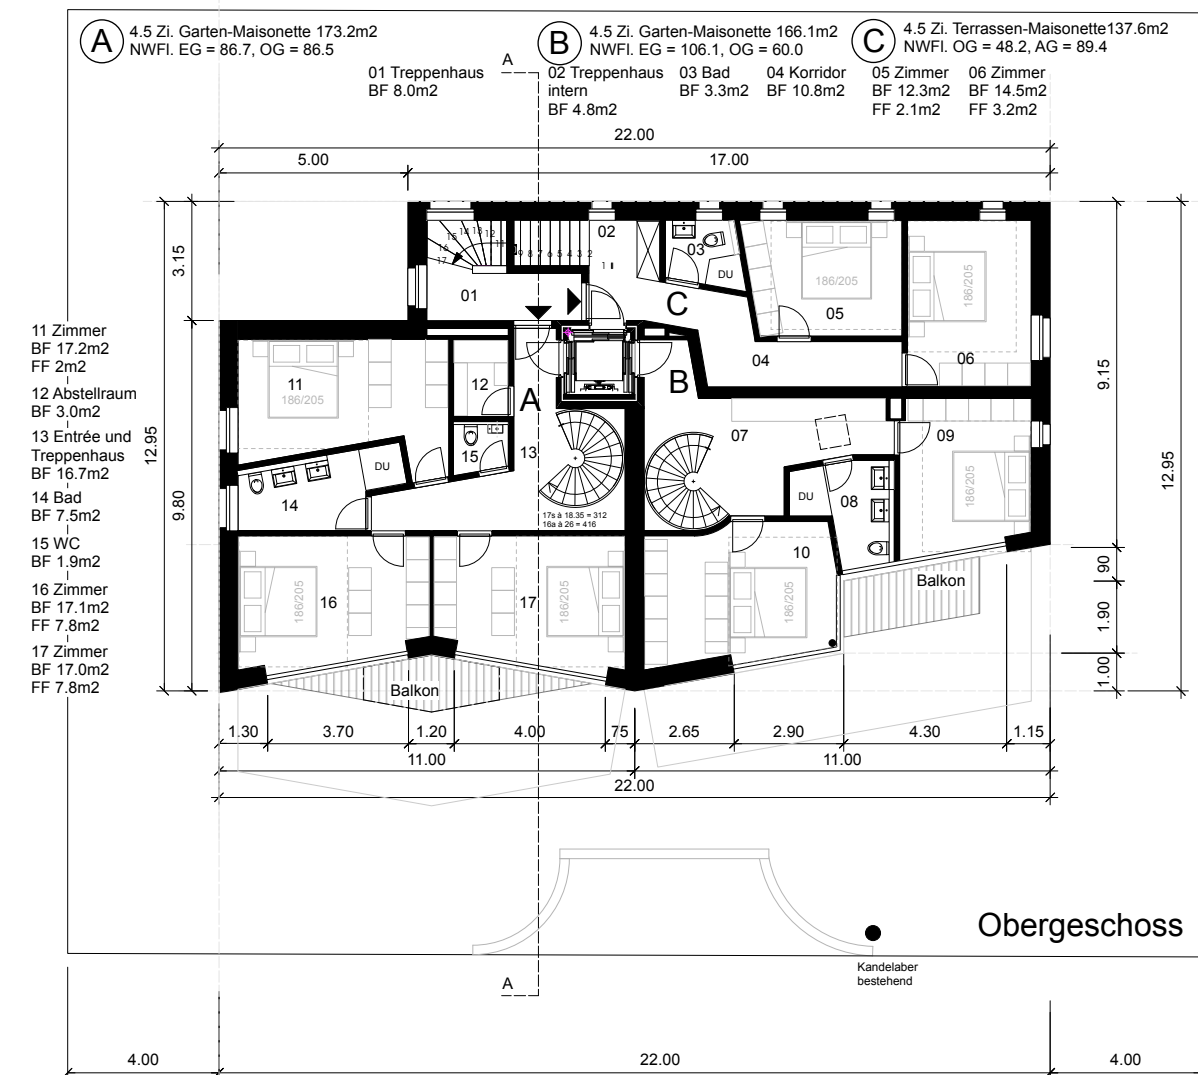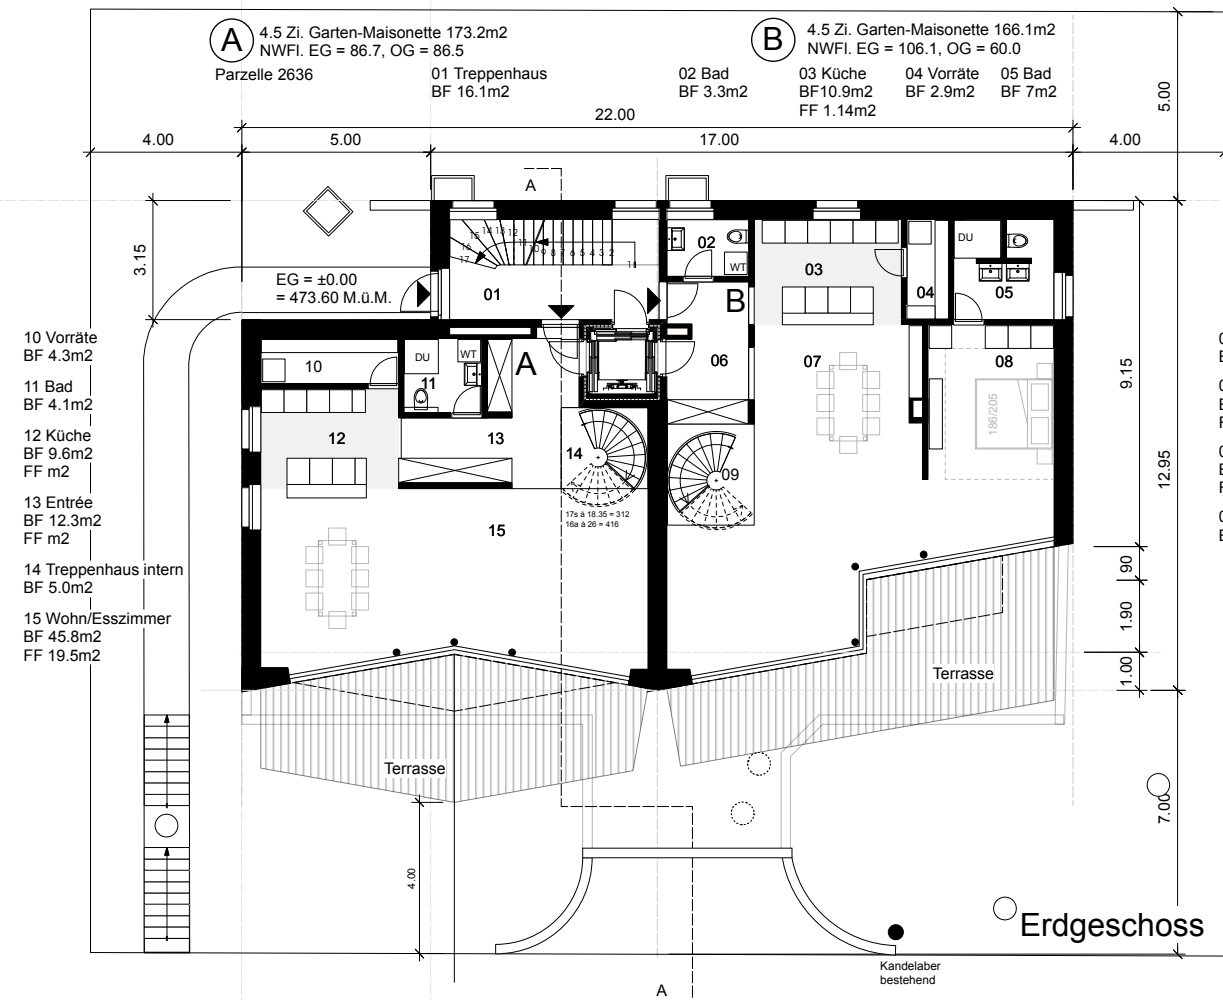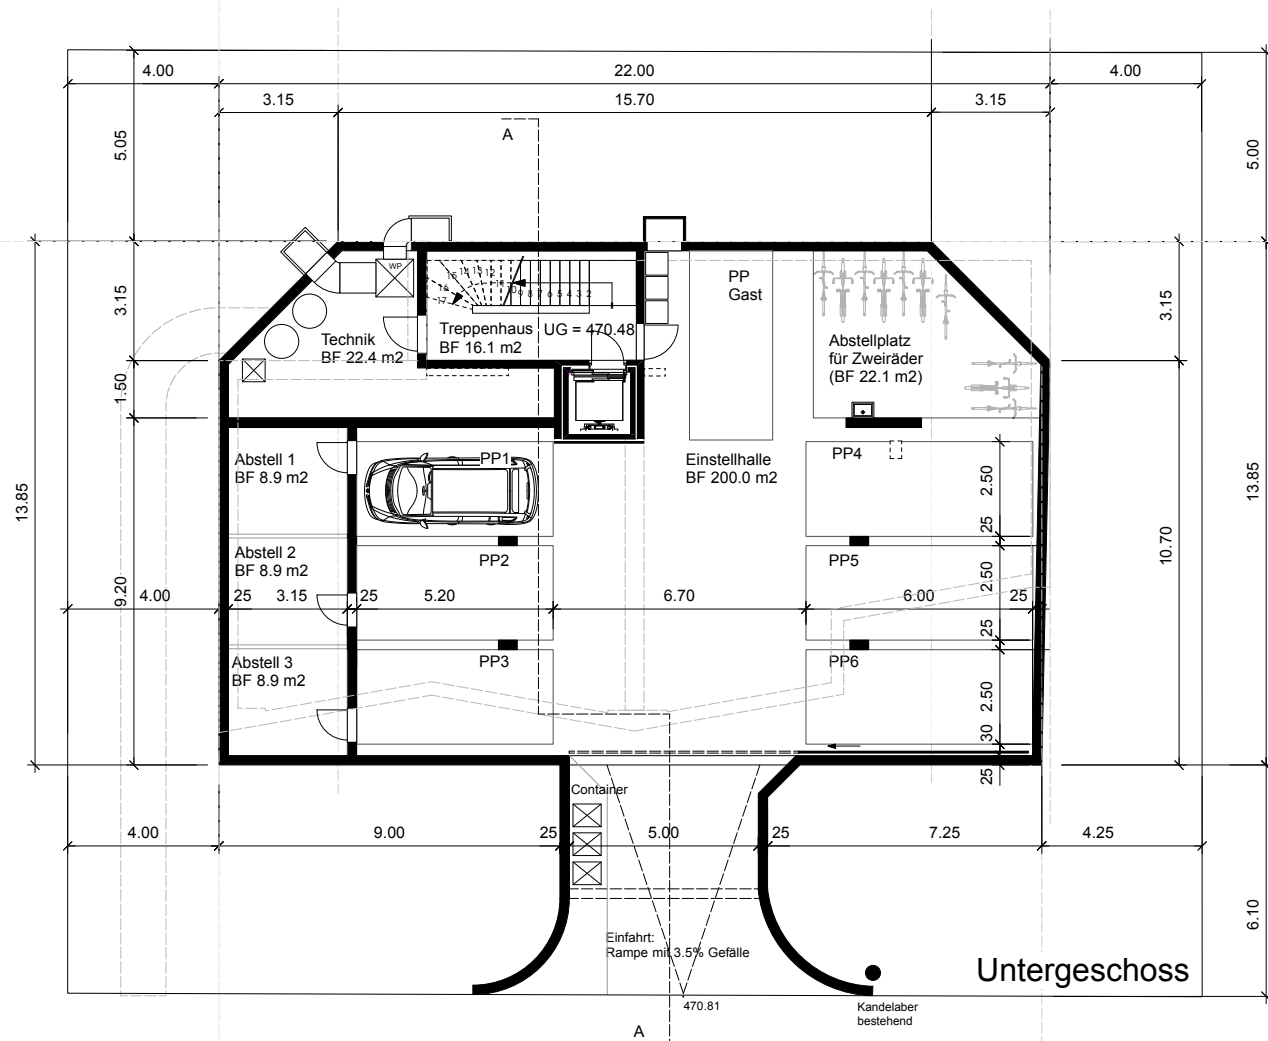

Parzelle 724
Höhenweg 6
5443 Niederrohrdorf

3 Maisonette-Wohnungen

Bauelngabe 1:100
Grundrisse

gez. 28.03.2022 SR





bislin
architektur-werkstatt

Urs Felix Bislin
Simon Ritter
dipl. Architekten ETH/SIA


Stadtturmstrasse 10
5400 Baden
bislin@arch-werk.ch
Tel.: +41 56 210 48 68

5400 Baden,
Die Bauherrschaft:
Urs Felix Bislin

Der Architekt:
Urs Felix Bislin

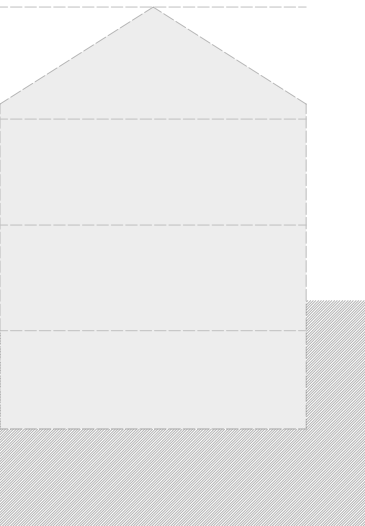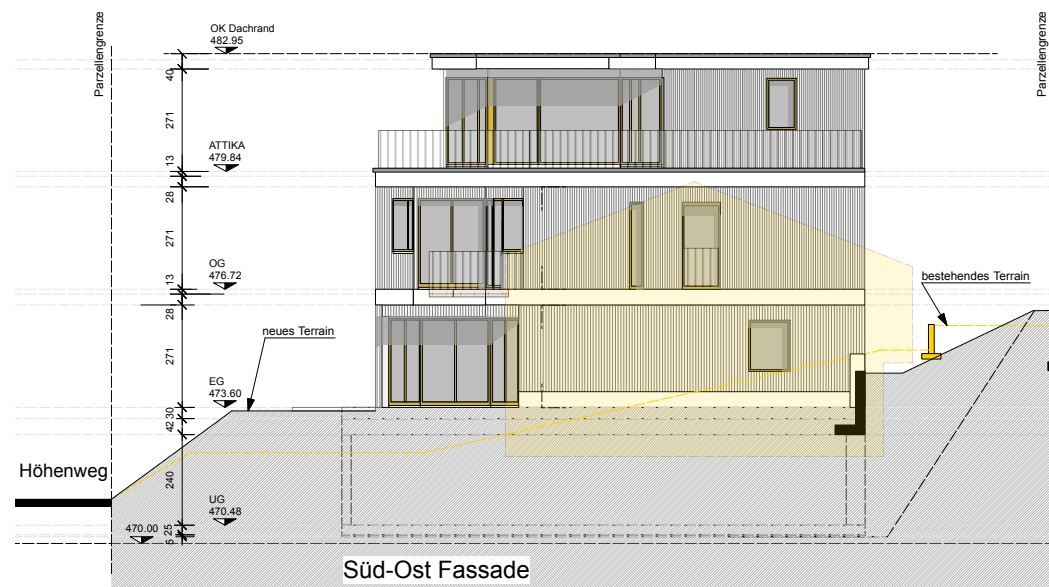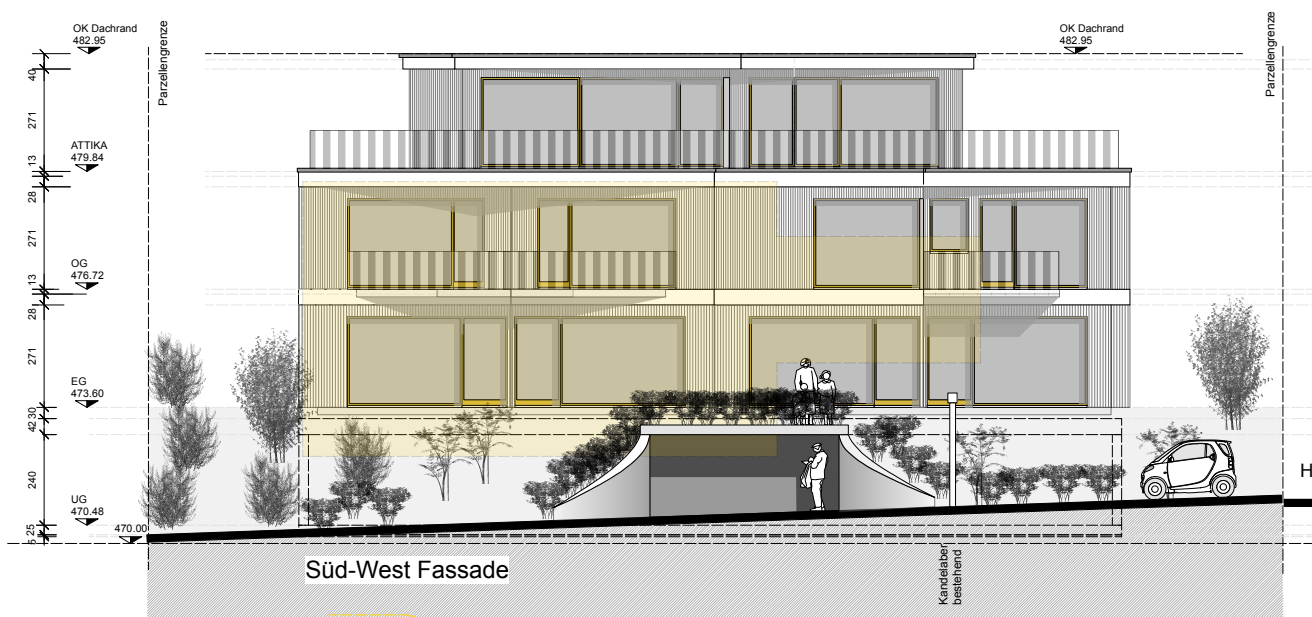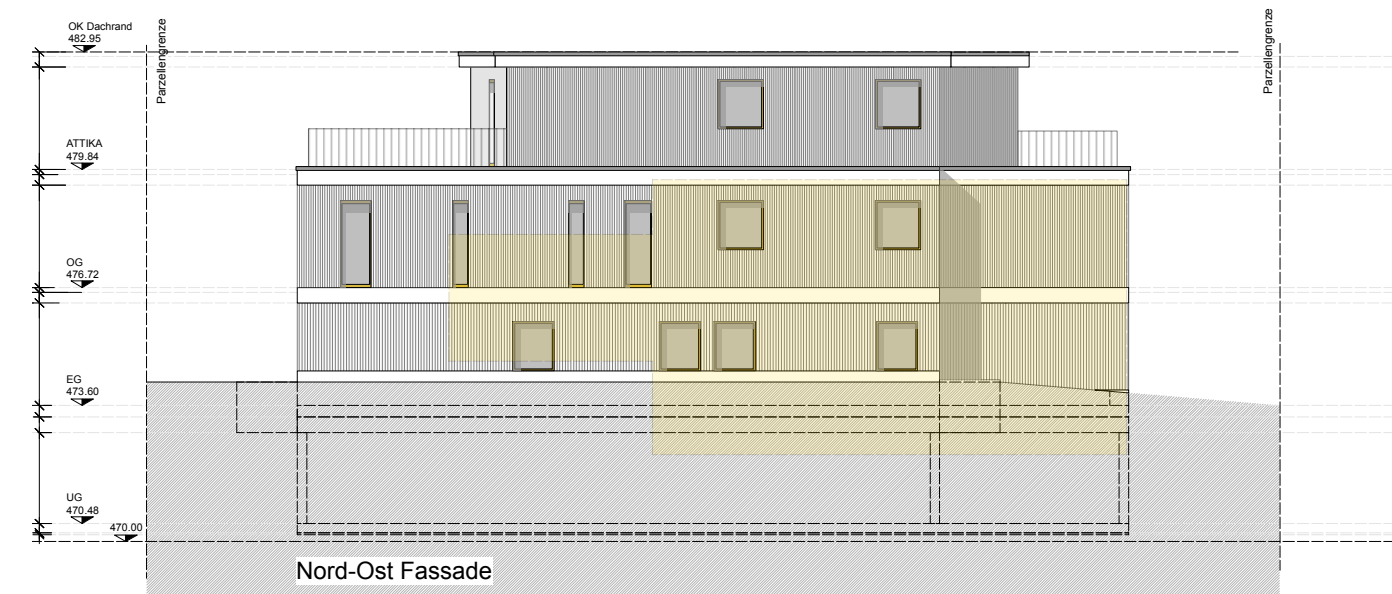

Legende
 Bestand:
 Neu:
 Abbruch:

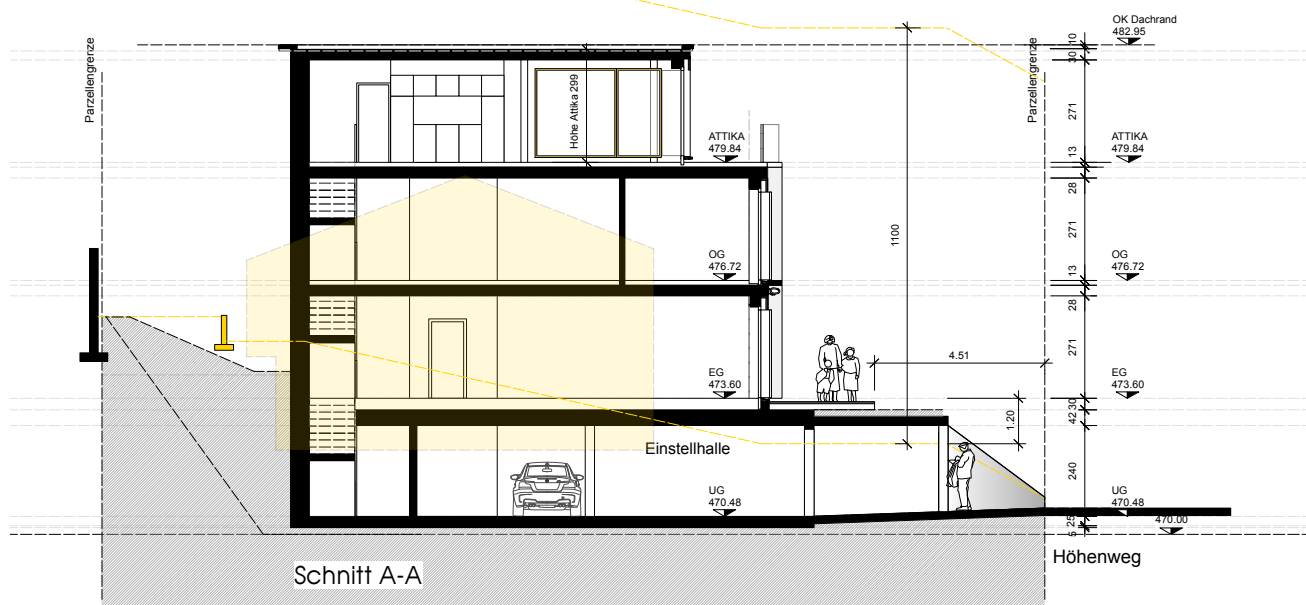

Kataster M 1:500



Parzelle 724
 Höhenweg 6
 5443 Niederrohrdorf

**3 Maisonette-
 Wohnungen**

**Baueingabe 1:100
 Fassaden & Schnitt**

gez. 28.03.2022 SR

bislin
 architektur-werkstatt

Urs Felix Bislin
 Simon Ritter
 dipl. Architekten ETH/SIA

Stadtturmstrasse 10
 5400 Baden
 bislin@arch-werk.ch
 Tel.: +41 56 210 48 68

5400 Baden,
 Die Bauherrschaft:
 Urs Felix Bislin

Der Architekt:
 Urs Felix Bislin