


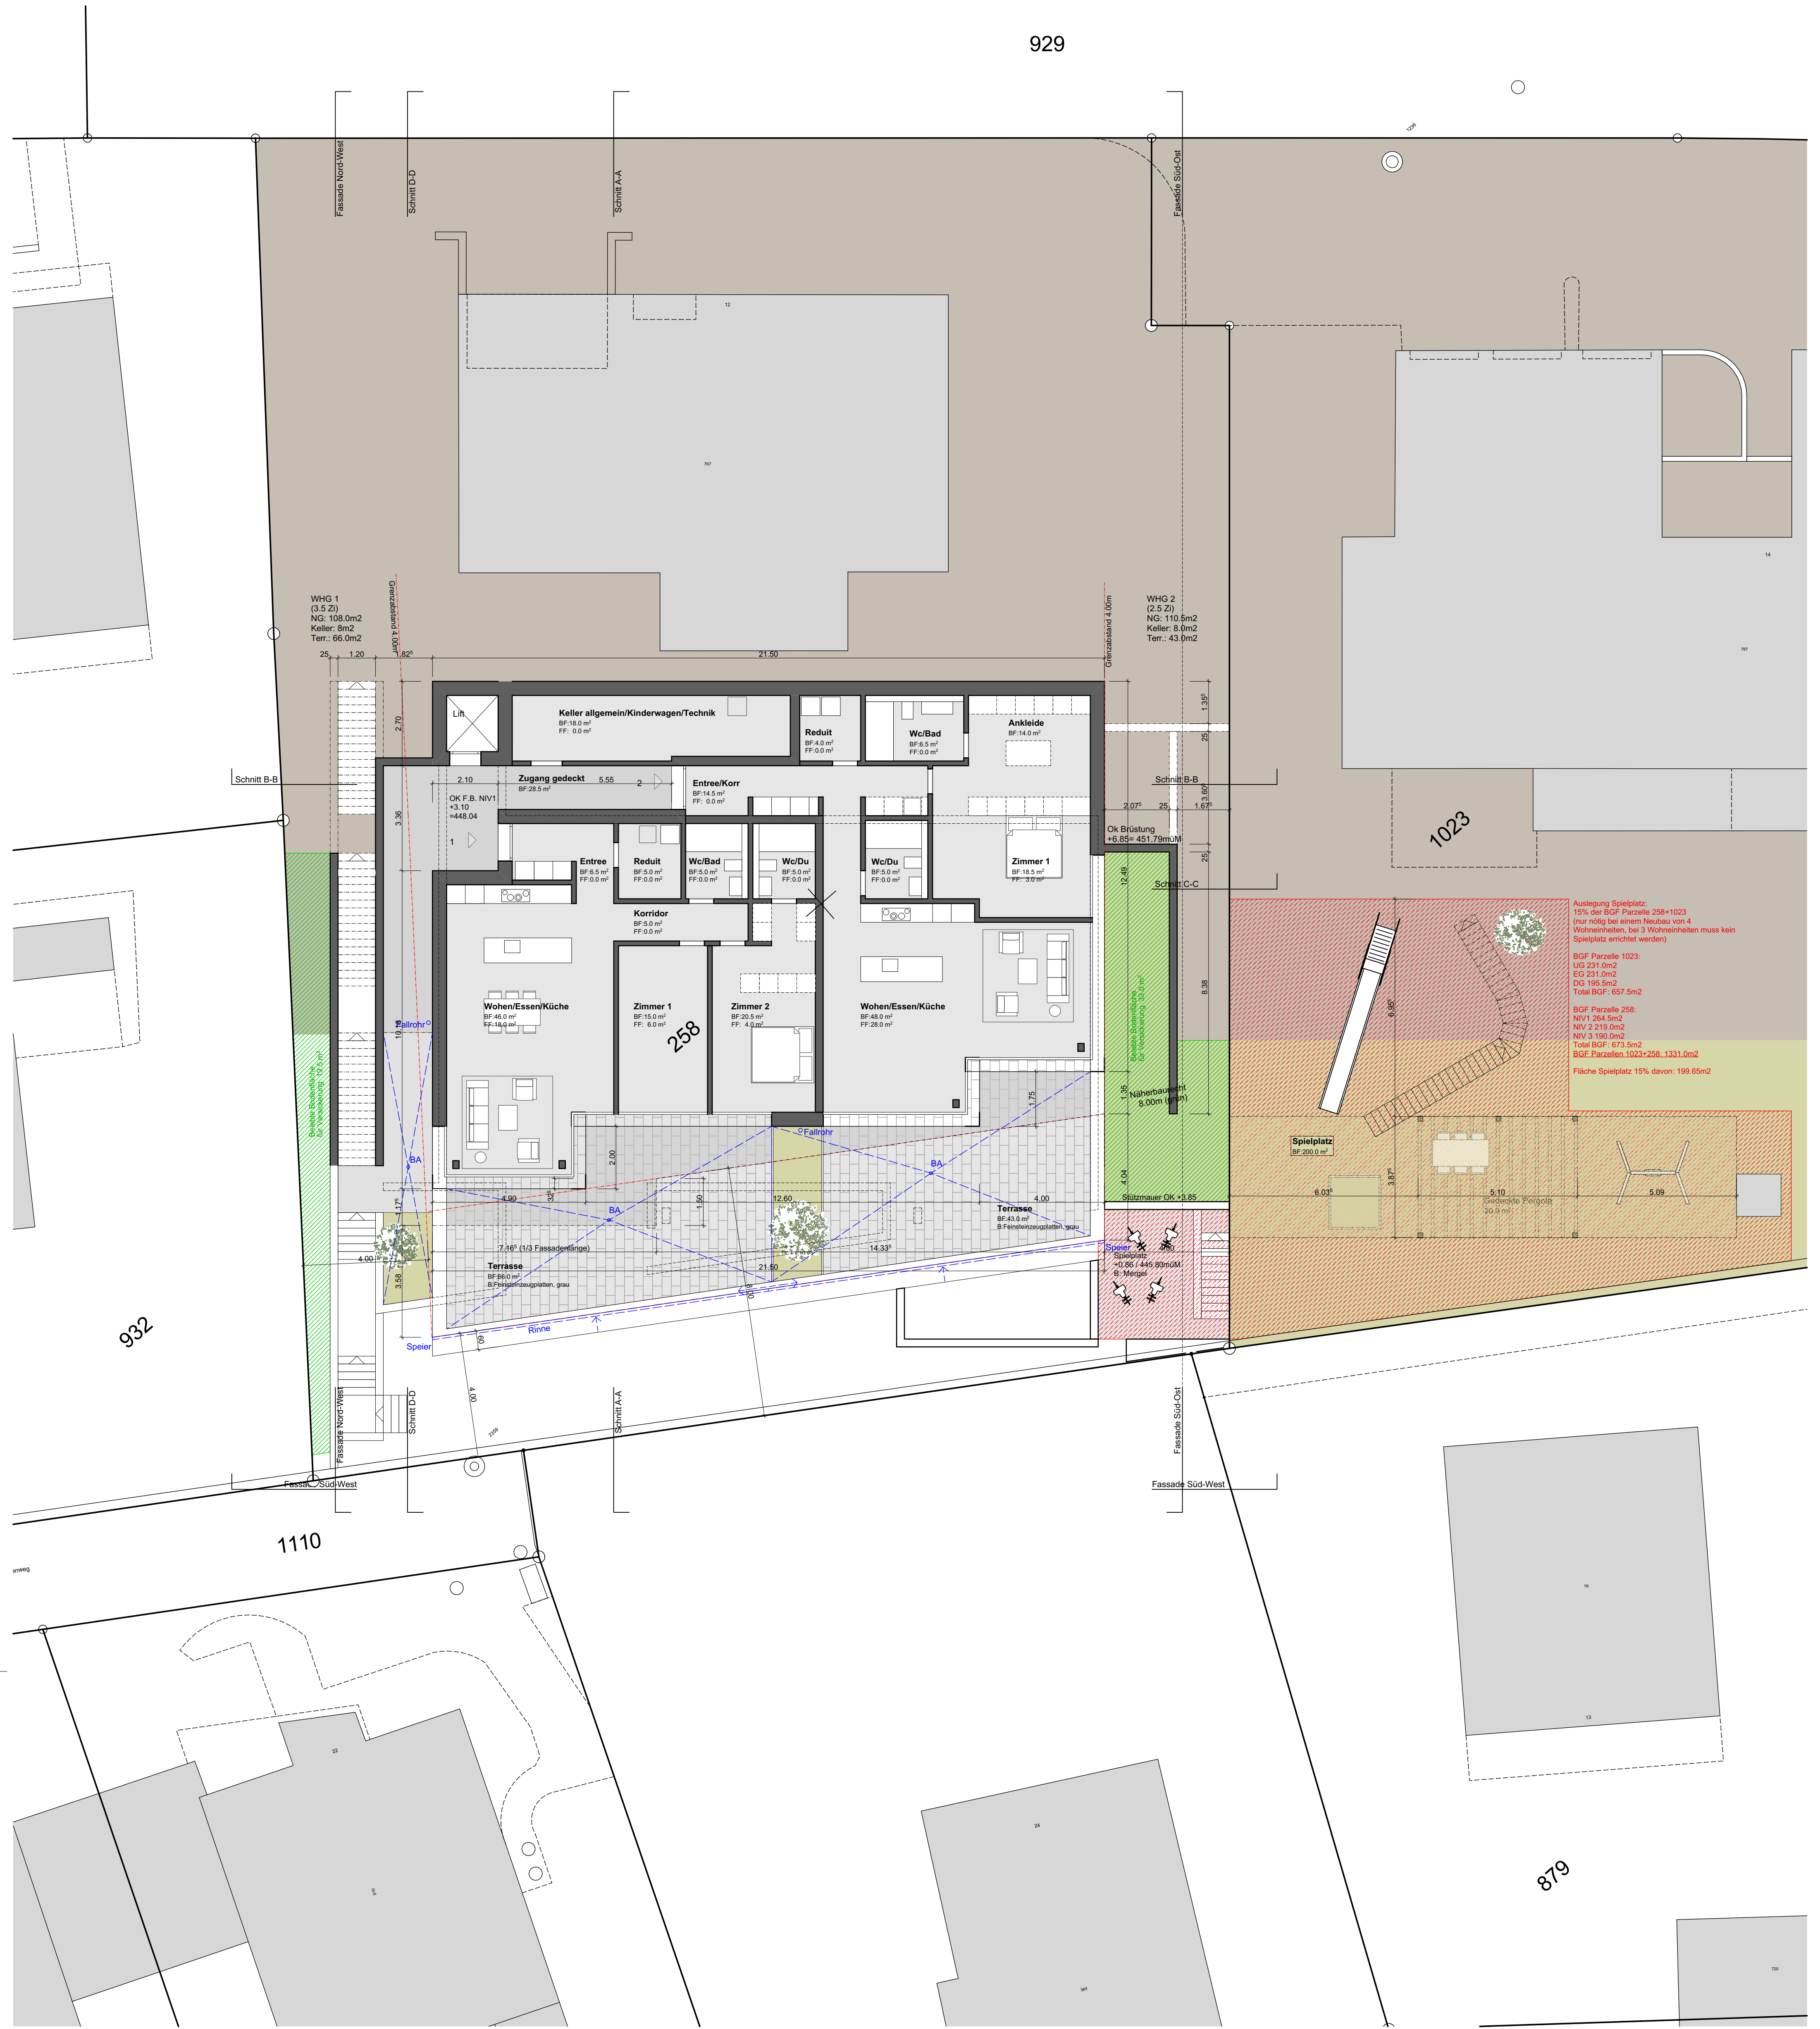

Niederrohrdorf,	
Bauherr	Felix Hunkeler
Grundeigentümer	Felix Hunkeler
Architekt	Bele Architekten + Partner GmbH

PP ... = ... m.ü.M. | ± 0.00 = 444.94 m.ü.M.

P014 Terrassenhaus Clemenzweg | Niederrohrdorf

Standort	Parzellennummer 258 Clemenzweg 12 5443 Niederrohrdorf
Bauherr	Felix Hunkeler Clemenzweg 12 5443 Niederrohrdorf
Architekt	Bele Architekten + Partner GmbH Oberdorfstrasse 1 5443 Niederrohrdorf T 056 485 70 40 info@belearchitekten.ch www.belearchitekten.ch
Plandaten	Plannummer P014_202 Plottedatum 08.07.2022 Format A1 Gezeichnet MS

BP Niveau 1 1:100 (WHG 1+2)