


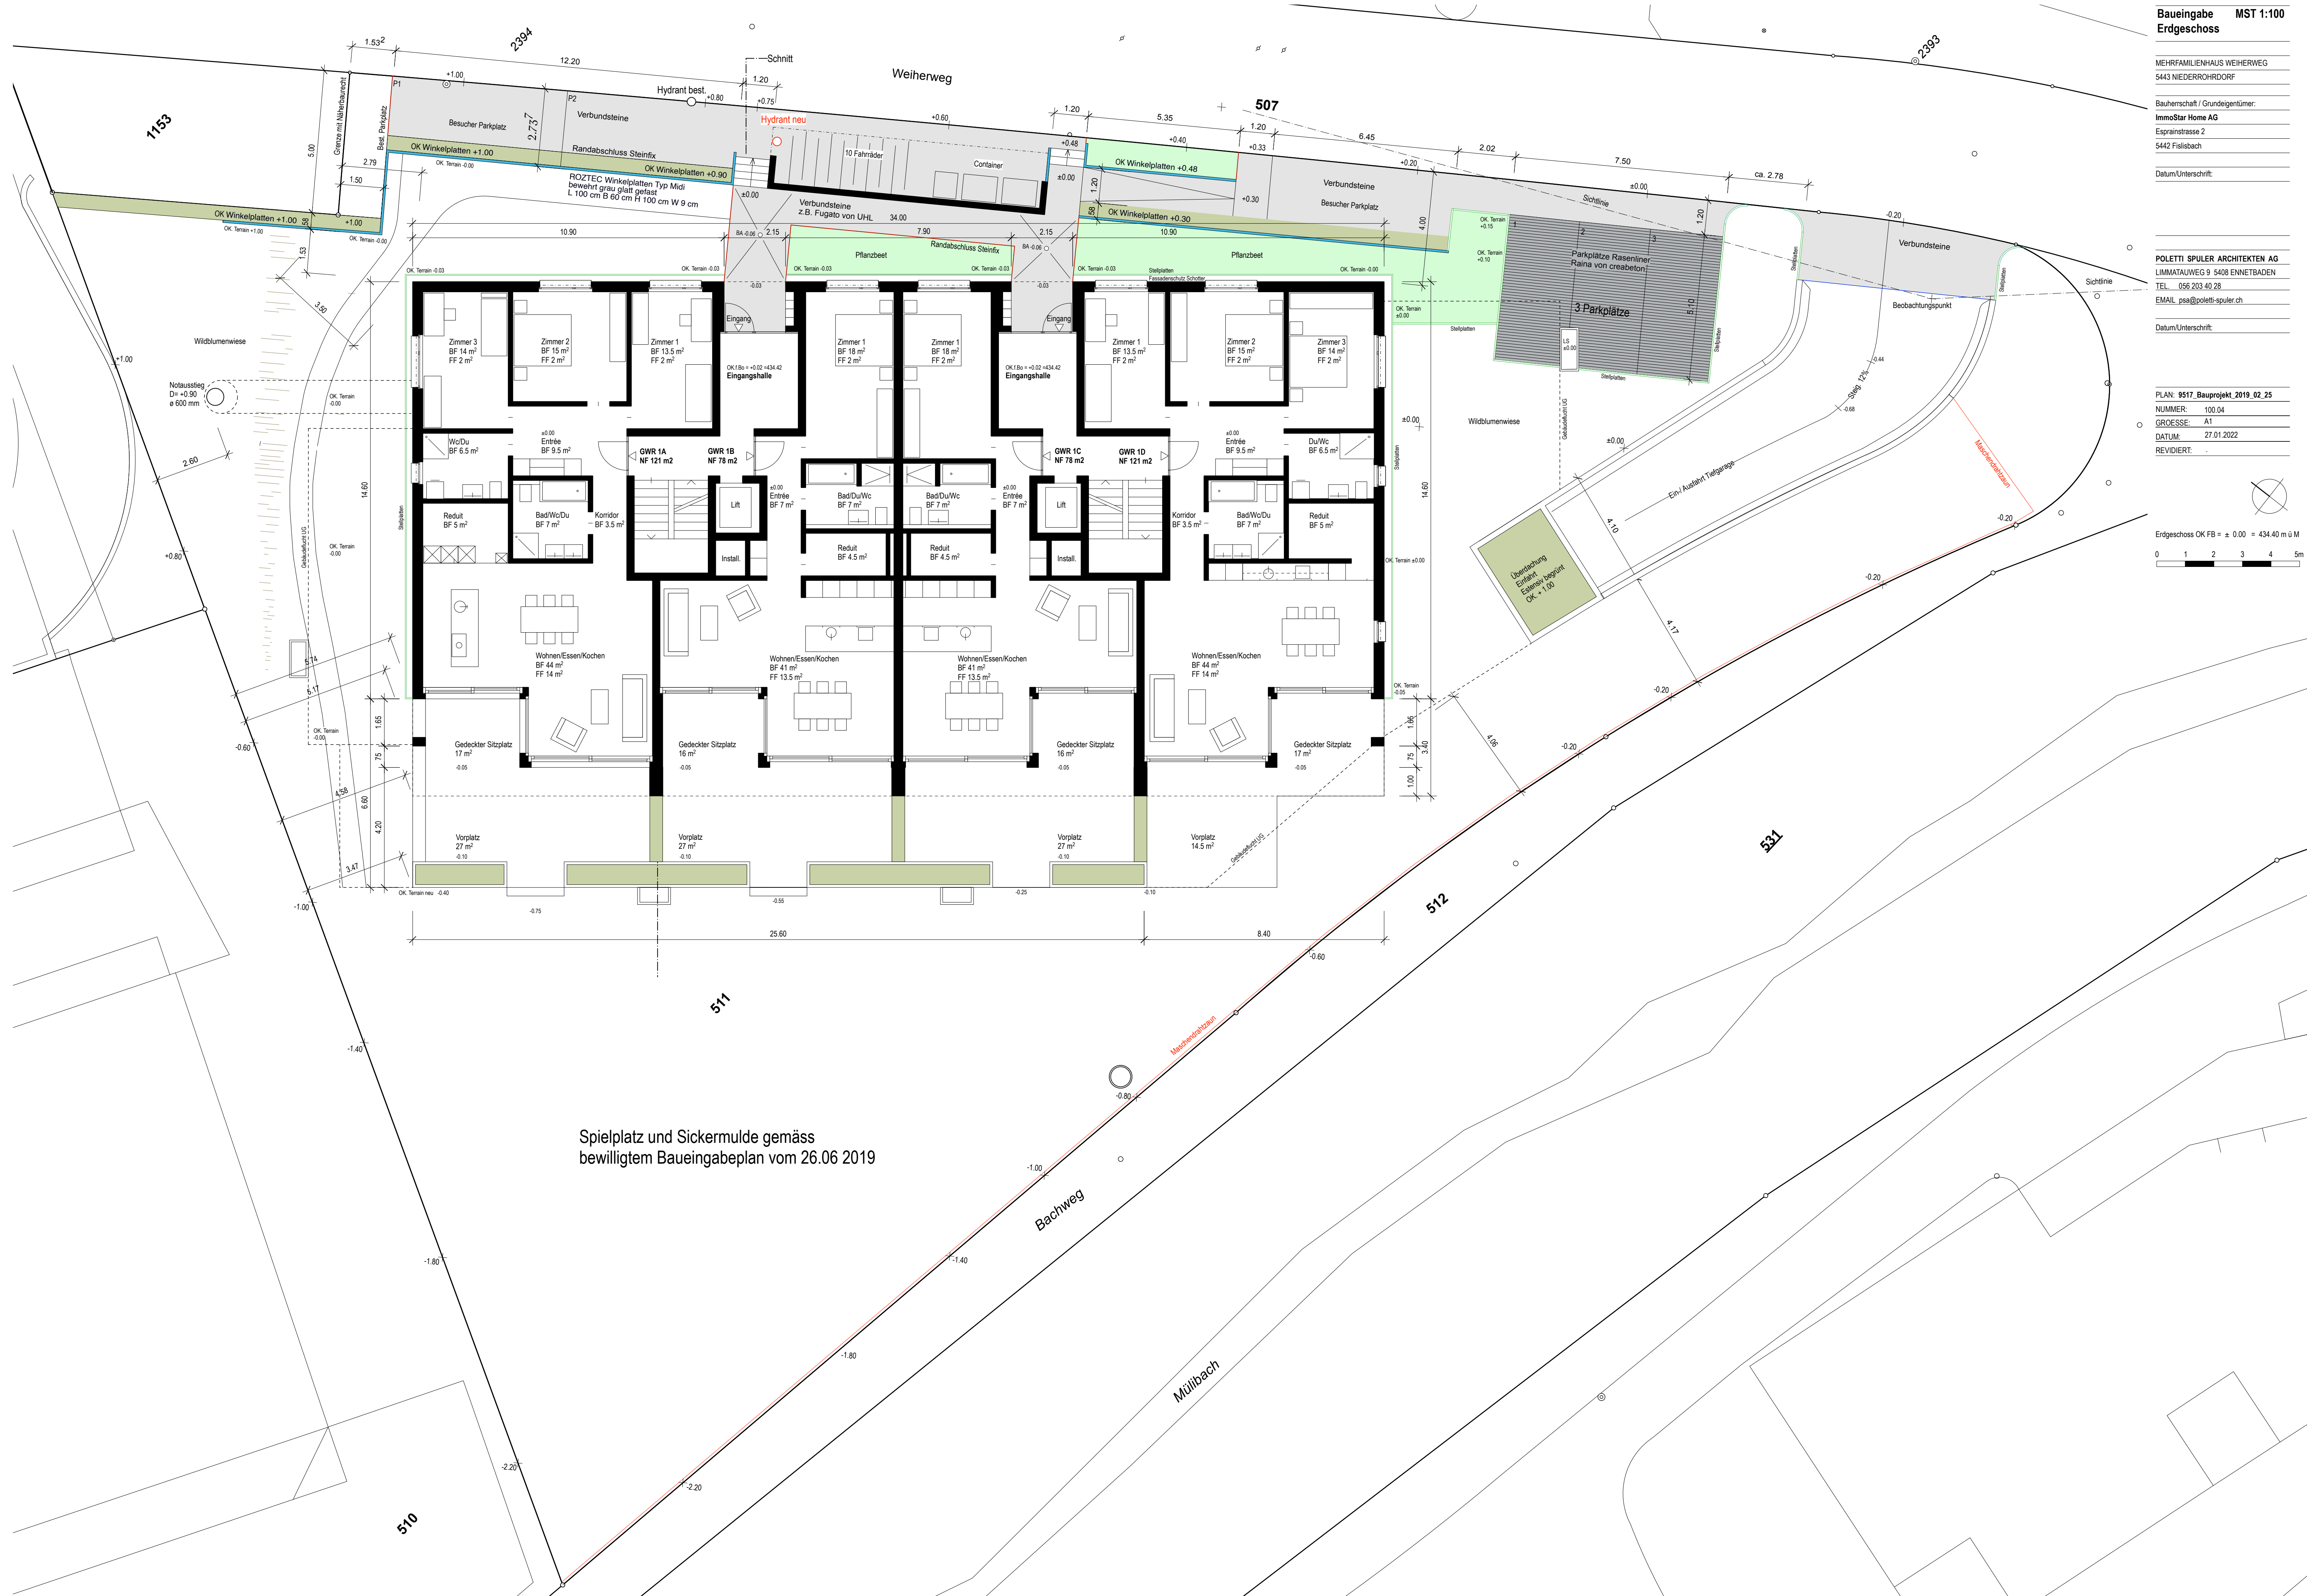

Baueingabe
Erdgeschoss

MST 1:100

MEHRFAMILIENHAUS WEIERWEG
5443 NIEDERROHRDORF

Bauherrschaft / Grundeigentümer:
ImmoStar Home AG
Esprinstrasse 2
5442 Fällisbach

Datum/Unterschrift:

POLETTI SPULER ARCHITECTEN AG
LIMMATAUWEG 9 5406 ENNETBADEN
TEL. 056 203 40 28
EMAIL psa@poletti-spuler.ch

Datum/Unterschrift:

PLAN: **9517_Bauprojekt_2019_02_25**
NUMMER: 100.04
GROSSE: A1
DATUM: 27.01.2022
REVIDIERT:

Erdgeschoss OK FB = ± 0.00 = 434.40 m ü M

0 1 2 3 4 5m

Spielplatz und Sickersmulde gemäss
bewilligtem Baueingabeplan vom 26.06 2019