
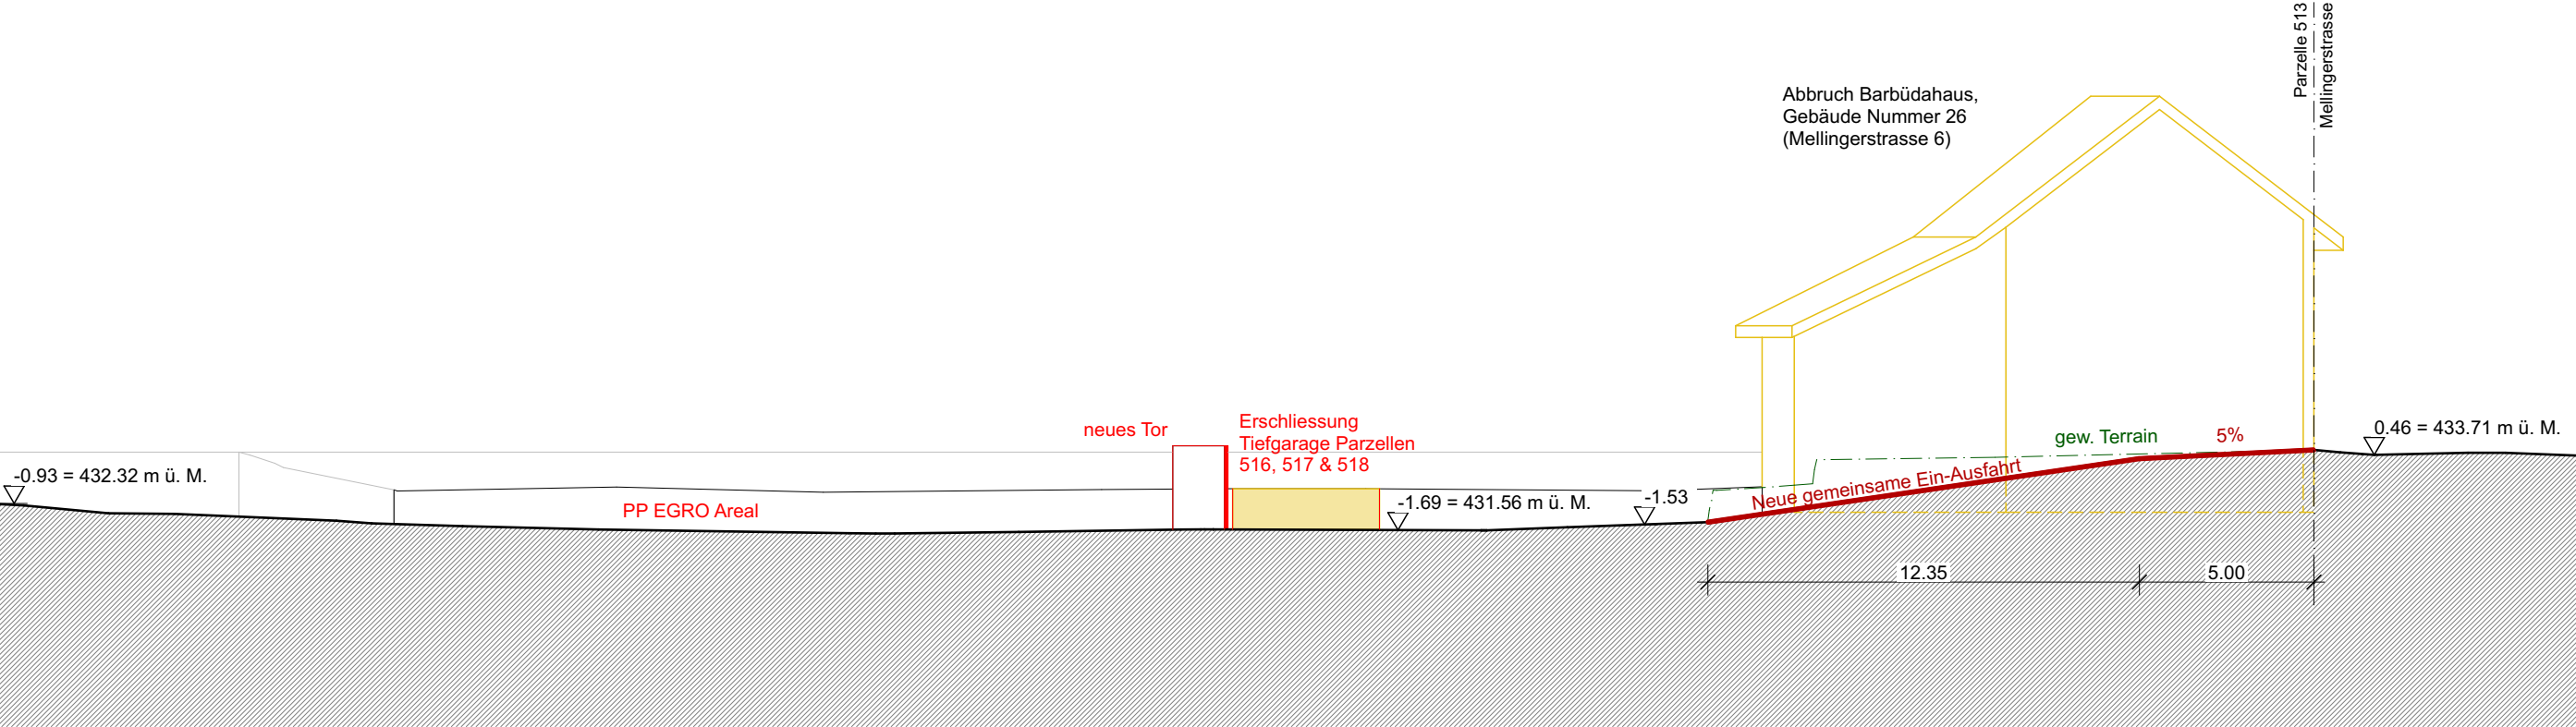


Grundeigentümer / Bauherrschaft Pz. 516, 517 und 518		Grundeigentümer / Bauherrschaft Pz. 513		Projektverfasser	
Konsortium Mellingerstrasse c/o Moser Domicilium AG Weite Gasse 13 5400 Baden		-Rewa – Bau AG -B&B Immobilien AG -Moser Domicilium AG		Be Happy AG Mellingerstrasse 10 5443 Niederrohrdorf	
				Moser Architekt AG Weite Gasse 13 5400 Baden	


Rewa – Bau AG Landstrasse 134 5430 Wettingen	Reto Walser	B&B Immobilien AG Alte Bahnhofstrasse 17 8957 Spreitenbach	Sandro Brescianini	Be Happy AG Mellingerstrasse 10 5443 Niederrohrdorf	Dr. Hans-Martin Oberholzer	Moser Architekt AG Weite Gasse 13 5400 Baden	Ivo Bollinger
--	-------------	--	--------------------	---	----------------------------	--	---------------

Moser Domicilium AG Weite Gasse 13 5400 Baden	Ivo Bollinger
---	---------------

Legende	
	Bestehend
	Neubau
	Abbruch

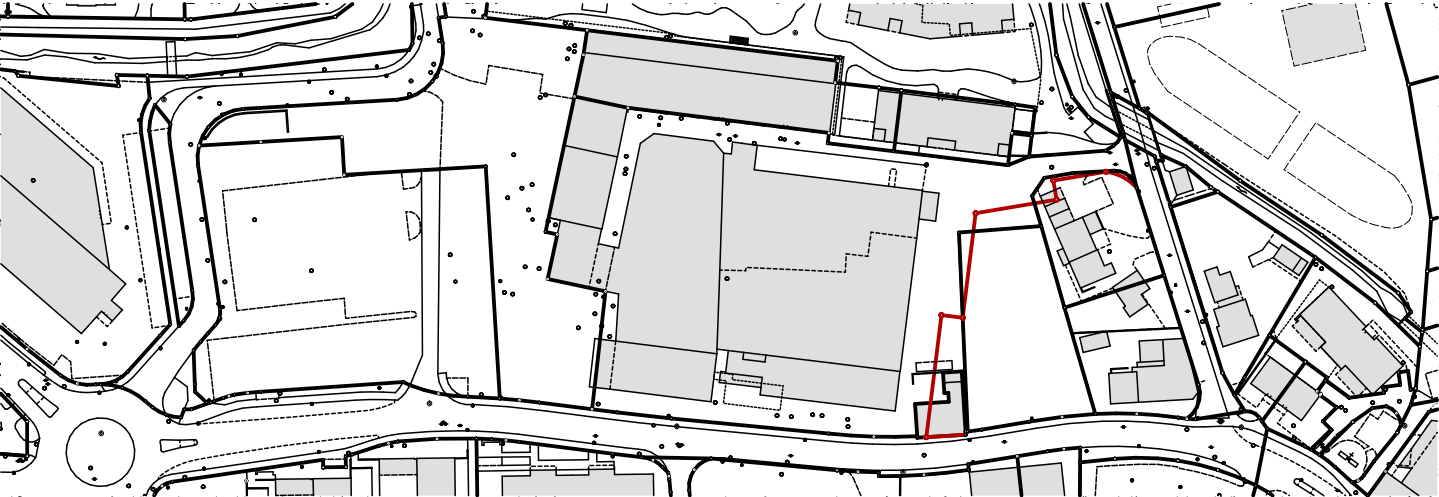

Schnitt A – A

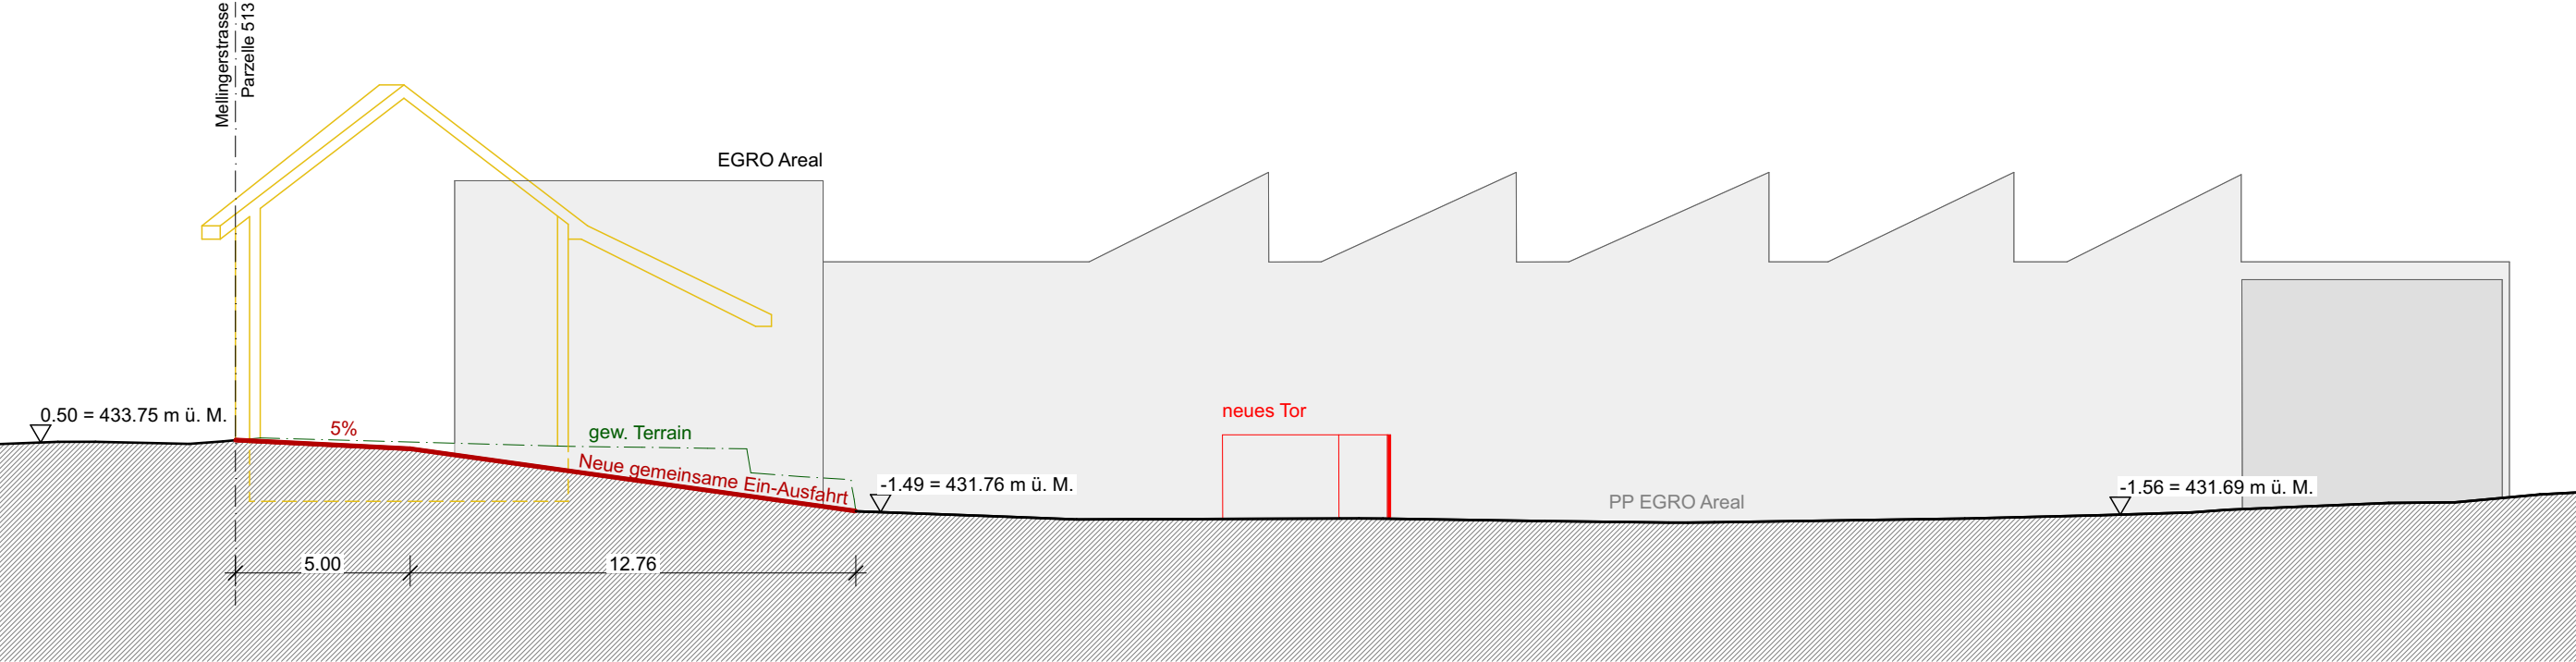

Schnitt B – B