

Niederrohrdorf, Bremgartenstrasse 25

Absteckung Baugespann: 28.09.2022

Auftr. Nr.:

35332

Nummer	Höhe in m ü.M.		Länge in m	Bemerkungen
	Absteckung	Projekt	Stange	
1	435.44	447.01	11.6	Befestigt
2	435.17	450.38	15.2	Befestigt
3	435.05	447.01	12.0	Befestigt
4	435.13	451.85	16.7	Befestigt
5	435.23	447.01	11.8	Befestigt
6	435.38	448.50	13.1	Befestigt
7	435.66	448.50	12.8	Befestigt
8	436.00	448.50	12.5	Befestigt
9	436.34	448.50	12.2	Befestigt
10	436.97	447.01	10.0	Befestigt
11	436.81	451.85	15.0	Befestigt
12	436.87	447.01	10.1	unter Vordach, Punkt versichert
13	436.64	451.71	15.1	unter Vordach, Punkt versichert
14	437.03	447.01	10.0	Steine
15	436.78	448.50	11.7	Steine
16	436.64	448.50	11.9	Steine
17	436.59	447.01	10.4	Steine
18	436.83	448.50	11.7	unter Glasdach, Punkt versichert
19	436.87	448.50	11.6	Befestigt
20	435.09	435.70	0.6	Befestigt
21	435.01	435.70	0.7	Befestigt

Die Höhen "Absteckung" wurden mit GNSS ermittelt.

 Höhe von Rückversicherung

Niederrohrdorf, Bremgartenstrasse 25

Absteckungsplan Baugespann

Situation 1:200

ING+




Vermessung
Gebäudeaufnahme
Beweissicherung
Tiefbau

ING PLUS AG | Ziegeleiplatz 2 | 8406 Winterthur
www.ing-plus.ch | Tel. +41 52 242 78 49


Projekt: -	Auftrags-Nr. 35332
Bauherrschaft: -	File: 95_Brem.csv
Datum: 29.09.2022	Format: A3
abgesteckt am 28.09.2022 / mw	Gezeichnet: M. Weidmann

P:\AG\Niederrohrdorf\2022\Bremgartenstrasse 25_35332\Vermessung\04_Absteckung\Baugespann\Import\ref_Baugespann_2.dwg

Die Höhen wurden mit GNSS ermittelt

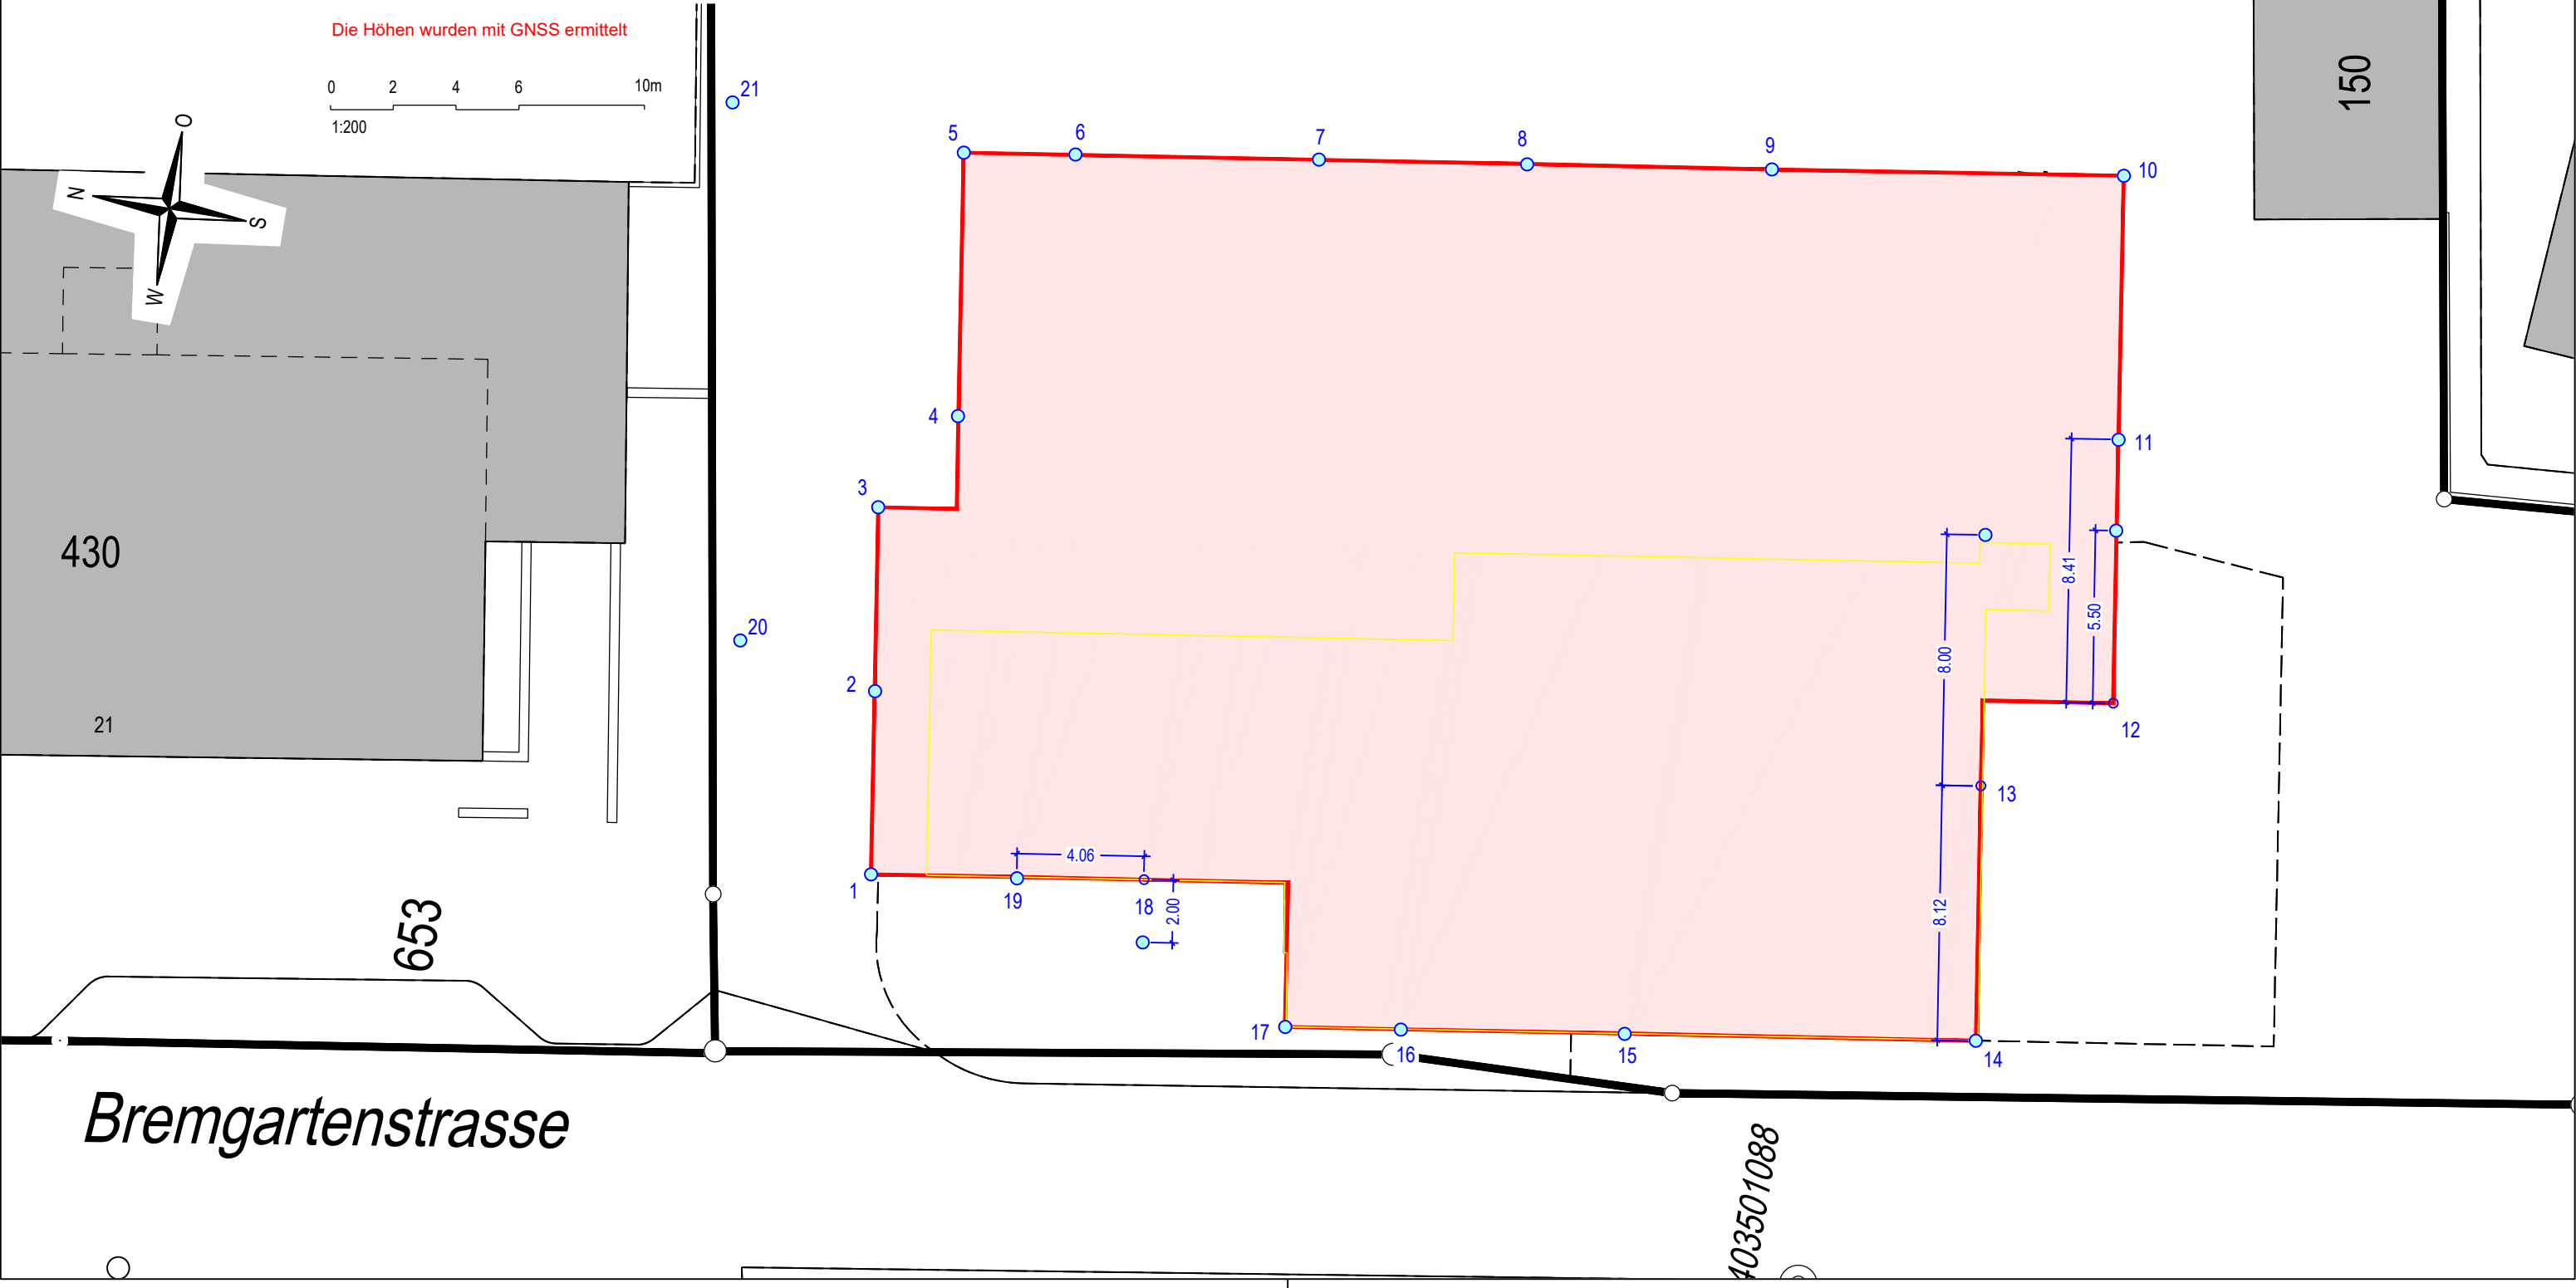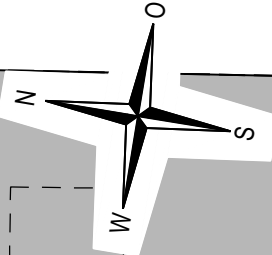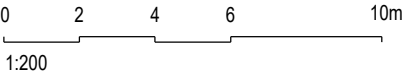

Bauprojekt

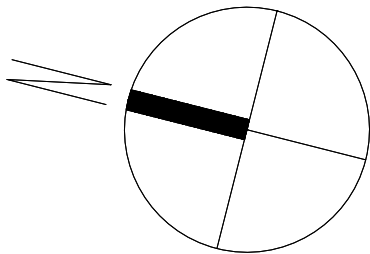

Ort / Datum: Dietlikon, den



03.10.2022

Ulrich Kobel

Projektverfasser:
Mameli Architektur & Bau AG
Leiweg 2+4
8305 Dietlikon

Bruno Mameli

Objekt Nr. 2009
Neubau Mehrfamilienhaus
5440 Niederrohrdorf; Bremgartenstrasse 25
Kat.Nr. 654

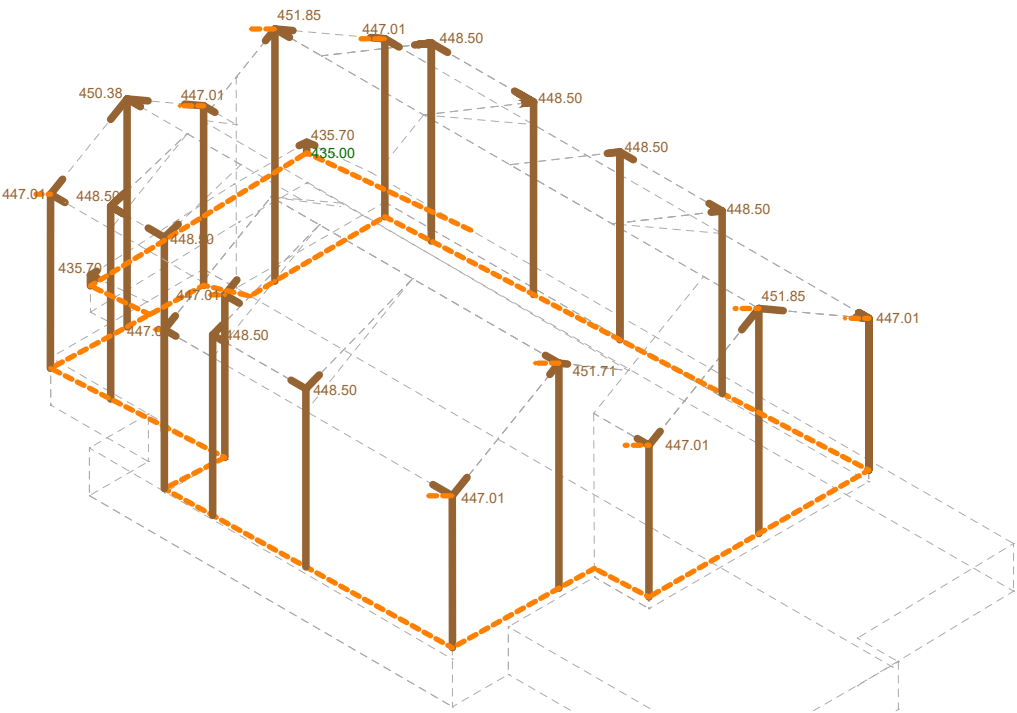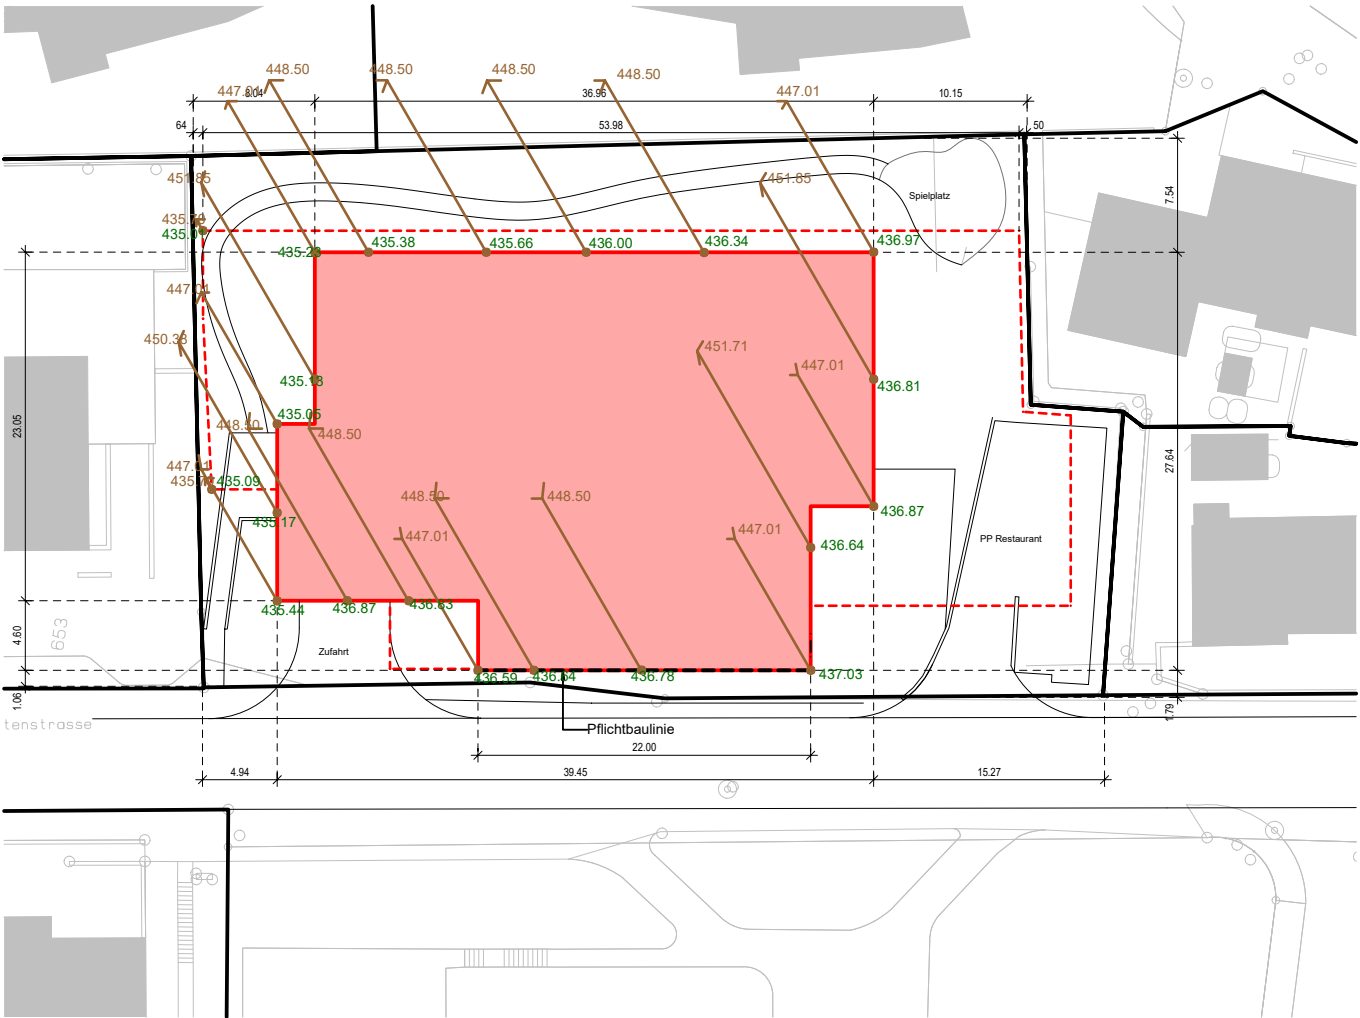

Baueingabeplan

Baugespann

mst.	plan nr.
1:100	2009.2.1.01a
gez.	erst. datum
sw	03.10.2022
gez.	rev-datum
..	
format	
A3	

mameli architektur & bau

Architekt und Planung:
Mameli Architektur & Bau AG; Leiweg 2+4; 8305 Dietlikon, info@mameli.ch; www.mameli.ch; Tel. +41 44 746 40 40