

Kanton Aargau
Gemeinde Niederrohrdorf

Gesamtsanierung Fohrhölzlistrasse

Längenprofil Strassenbau

2

Auflageprojekt



Projekt - Nr.
3232

Format
60 / 126

Masstab
1:200/50


Plan - Nr.
3232-33-06

Rev. Datum 20.07.2022
Gez. AK
Gepr. SH

MEILER HUGUENIN
INGENIEURE UND PLANER

Verkehrsanlagen
Baustatik
Wasser- und Abwasseranlagen
Raumplanung
Gesamtschliessungen
Vermessungen
Beratungen

www.mh-ing.ch info@mh-ing.ch 8957 Spreitenbach Fon 056 / 418 30 00 Fax 056 / 418 30 09

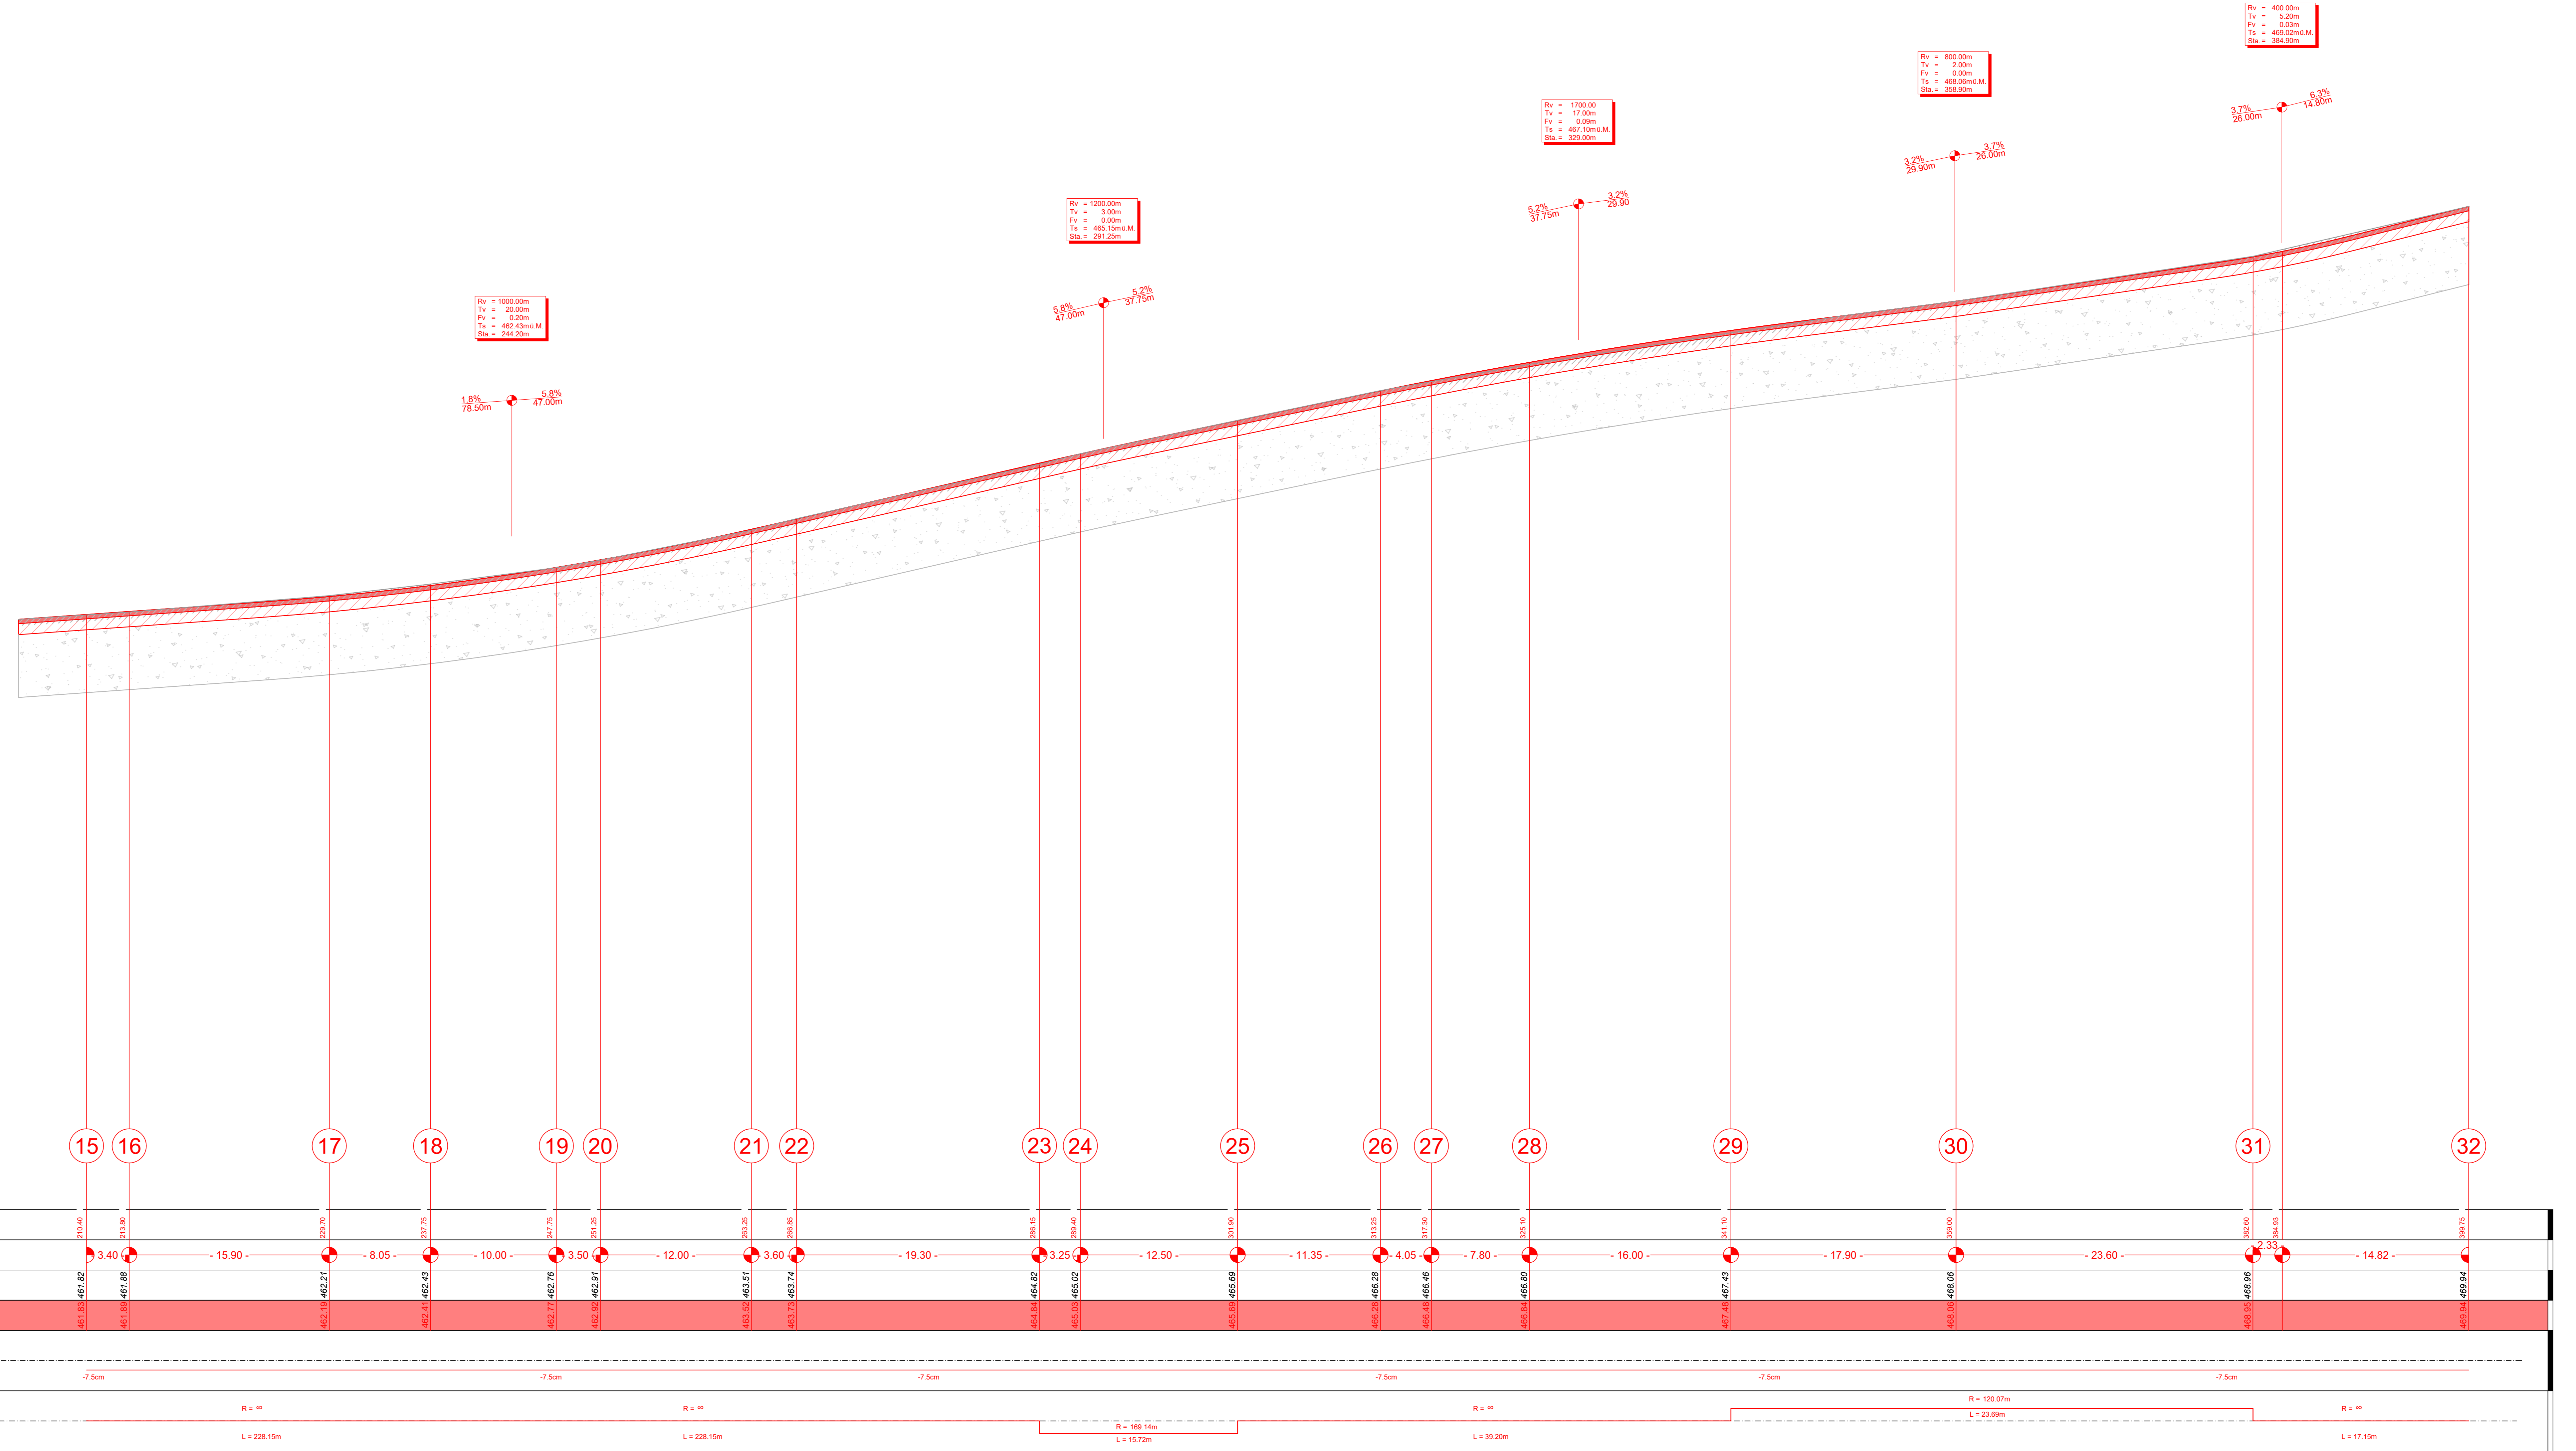

Horizont= 450.00m ü. M.

Stationierung	Zwischendistanzen [m]	Terrainhöhen	Projekthöhen	Querneigung	Kurvenband
15	3.40	461.85	461.82	-7.5cm	$R = \infty$
16	15.90	461.85	461.88	-7.5cm	$R = \infty$
17	8.05	462.15	462.21	-7.5cm	$R = \infty$
18	10.00	462.41	462.43	-7.5cm	$R = \infty$
19	3.50	462.71	462.76	-7.5cm	$R = \infty$
20	12.00	462.52	462.91	-7.5cm	$R = \infty$
21	3.60	463.55	463.81	-7.5cm	$R = \infty$
22	19.30	463.71	463.74	-7.5cm	$R = \infty$
23	3.25	464.84	464.82	-7.5cm	$R = 120.07m$
24	12.50	465.01	465.02	-7.5cm	$R = 120.07m$
25	11.35	465.01	465.89	-7.5cm	$R = 120.07m$
26	4.05	465.25	466.28	-7.5cm	$R = 120.07m$
27	7.80	465.48	466.46	-7.5cm	$R = 120.07m$
28	16.00	465.84	466.82	-7.5cm	$R = 120.07m$
29	17.90	467.48	467.43	-7.5cm	$R = 120.07m$
30	23.60	468.06	468.06	-7.5cm	$R = 120.07m$
31	14.82	468.91	468.91	-7.5cm	$R = 120.07m$
32		469.94	469.94	-7.5cm	$R = 120.07m$