


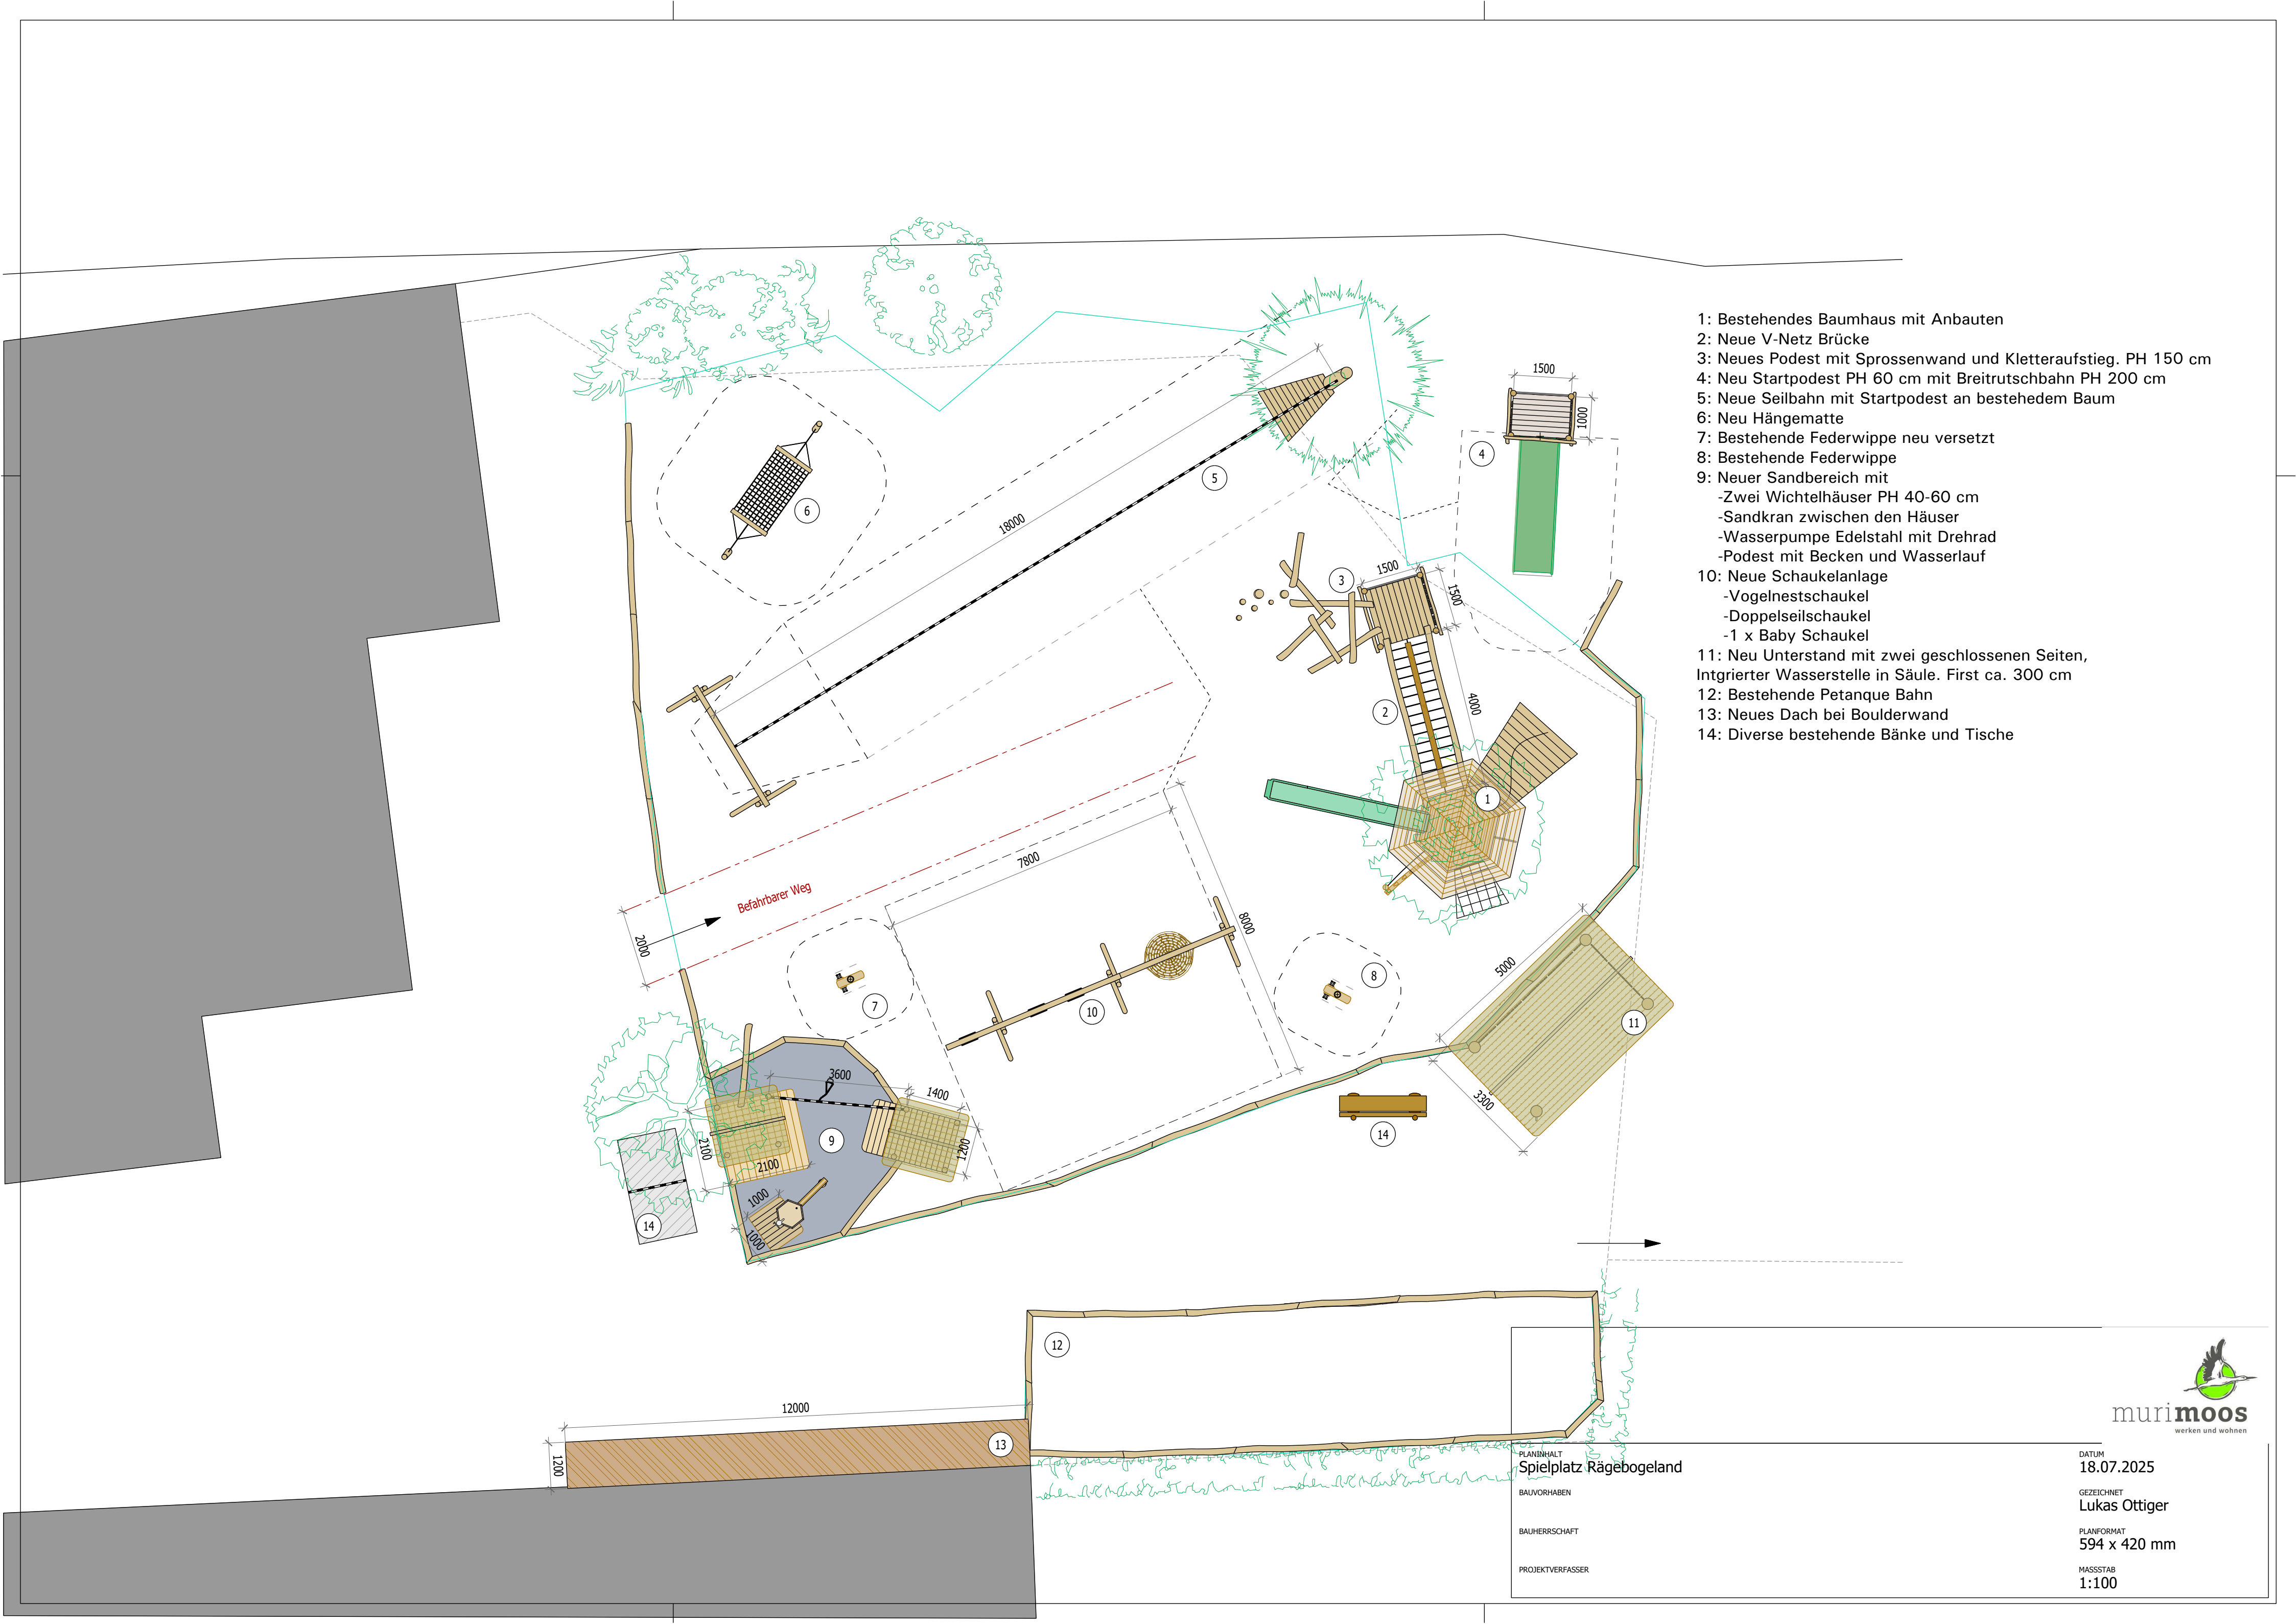

- 1: Bestehendes Baumhaus mit Anbauten
- 2: Neue V-Netz Brücke
- 3: Neues Podest mit Sprossenwand und Kletteraufstieg. PH 150 cm
- 4: Neu Startpodest PH 60 cm mit Breitrutschbahn PH 200 cm
- 5: Neue Seilbahn mit Startpodest an bestehendem Baum
- 6: Neu Hängematte
- 7: Bestehende Federwippe neu versetzt
- 8: Bestehende Federwippe
- 9: Neuer Sandbereich mit
 - Zwei Wichtelhäuser PH 40-60 cm
 - Sandkran zwischen den Häuser
 - Wasserpumpe Edelstahl mit Drehrad
 - Podest mit Becken und Wasserlauf
- 10: Neue Schaukelanlage
 - Vogelnestschaukel
 - Doppelseilschaukel
 - 1 x Baby Schaukel
- 11: Neu Unterstand mit zwei geschlossenen Seiten, Intgrierter Wasserstelle in Säule. First ca. 300 cm
- 12: Bestehende Petanque Bahn
- 13: Neues Dach bei Boulderwand
- 14: Diverse bestehende Bänke und Tische