




# Gesamtsanierung Fohrhölzlistrassen

Situation Strassenbau

1

## Auflageprojekt

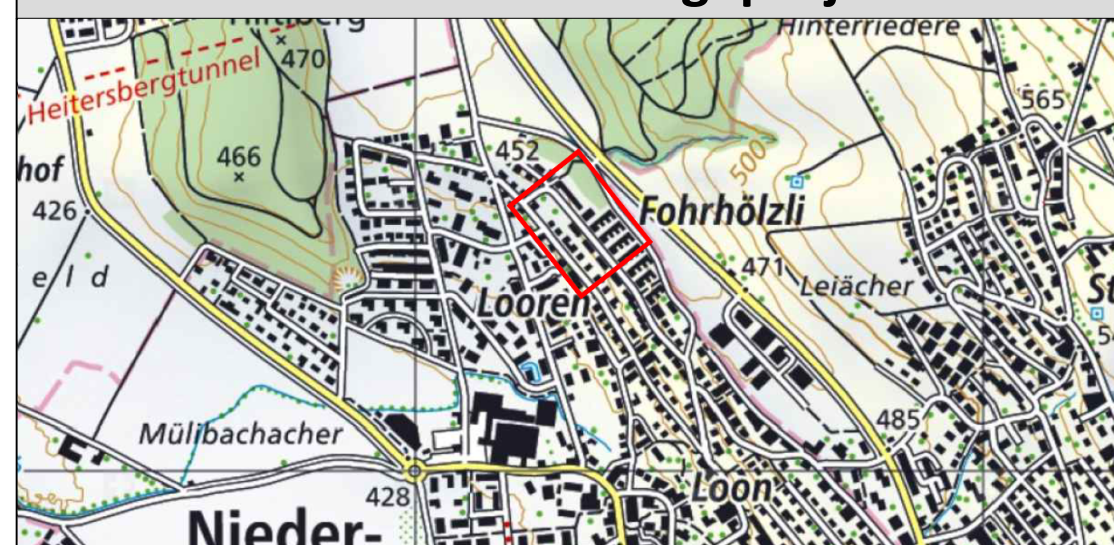

Projekt - Nr.  
3232

Format  
60 / 84

Masstab  
1:200

Plan - Nr.  
B

**3232-33-01**

Rev.	A	B	C	D
Datum	15.03.2023	16.03.2023	06.11.2023	21.05.2026
Gez.	AO	AO / AK	AK	EK
Gepr.	SH	SH	SH	SH

**MEILER HUGUENIN**  
INGENIEURE UND PLANER

Verkehrsanlagen  
Baustatik  
Wasserversorgungen  
Abwasseranlagen  
Raumplanung  
Gesamterschliessungen  
Vermessungen  
Beratungen

www.mh-ing.ch info@mh-ing.ch 8957 Spreitenbach Fon 056 / 418 30 00 Fax 056 / 418 30 09

### Zugehörige Pläne:

- 3232-33-02 Situation Strassenbau
- 3232-33-03 Situation Werkleitungen
- 3232-33-04 Situation Werkleitungen
- 3232-33-05 Längenprofil
- 3232-33-06 Längenprofil
- 3232-33-08 Querprofile 2-21
- 3232-33-09 Querprofile 22-32
- 3232-33-10 Normalprofil
- 3232-33-16 Normalprofil Parzelle 413
- 3232-33-18 Normalprofil Parzelle 806
- 3232-33-20 Übersichtsplan Inliner


### Belagsaufbau

- 35mm AC 11 N
- 70mm AC T 22 N


### Legende:

Bestehend:	Projektiert:
Gebäude	
Strasse, Radweg	
Anpassung Belag	
Gehweg	
Grünfläche	
Trottoirüberfahrt	
Pflasterung	
Verbundsteine	
Rasengittersteine	
Schotter	


A 1.1  
Bundstein einreihig

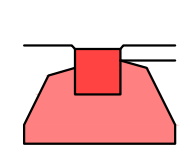


A 2.1  
Stellplatte

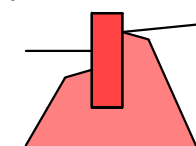


A 1.2  
Bundstein zweireihig

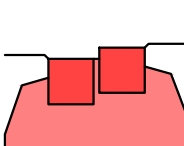

A 2.2  
Stellplatte mit Wasserstein

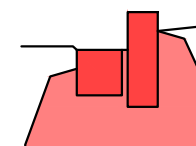

A 1.3  
Bundstein zweireihig gestürzt

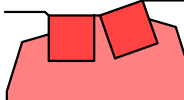


A 3.1  
Randstein



### Änderungsverzeichnis

INDEX	DATUM	GEZ.	VISUM	ÄNDERUNG
A	15.03.2023	AK	SH	Trottoirüberfahrt nur bis Parzelle 412, Signalisation und Markierung
B	08.05.2023	AK	SH	Trottoir 1.80m, Trottoirüberfahrt, keine Horizontalversätze
C	11.05.2026	EK	SH	Randabschlüsse

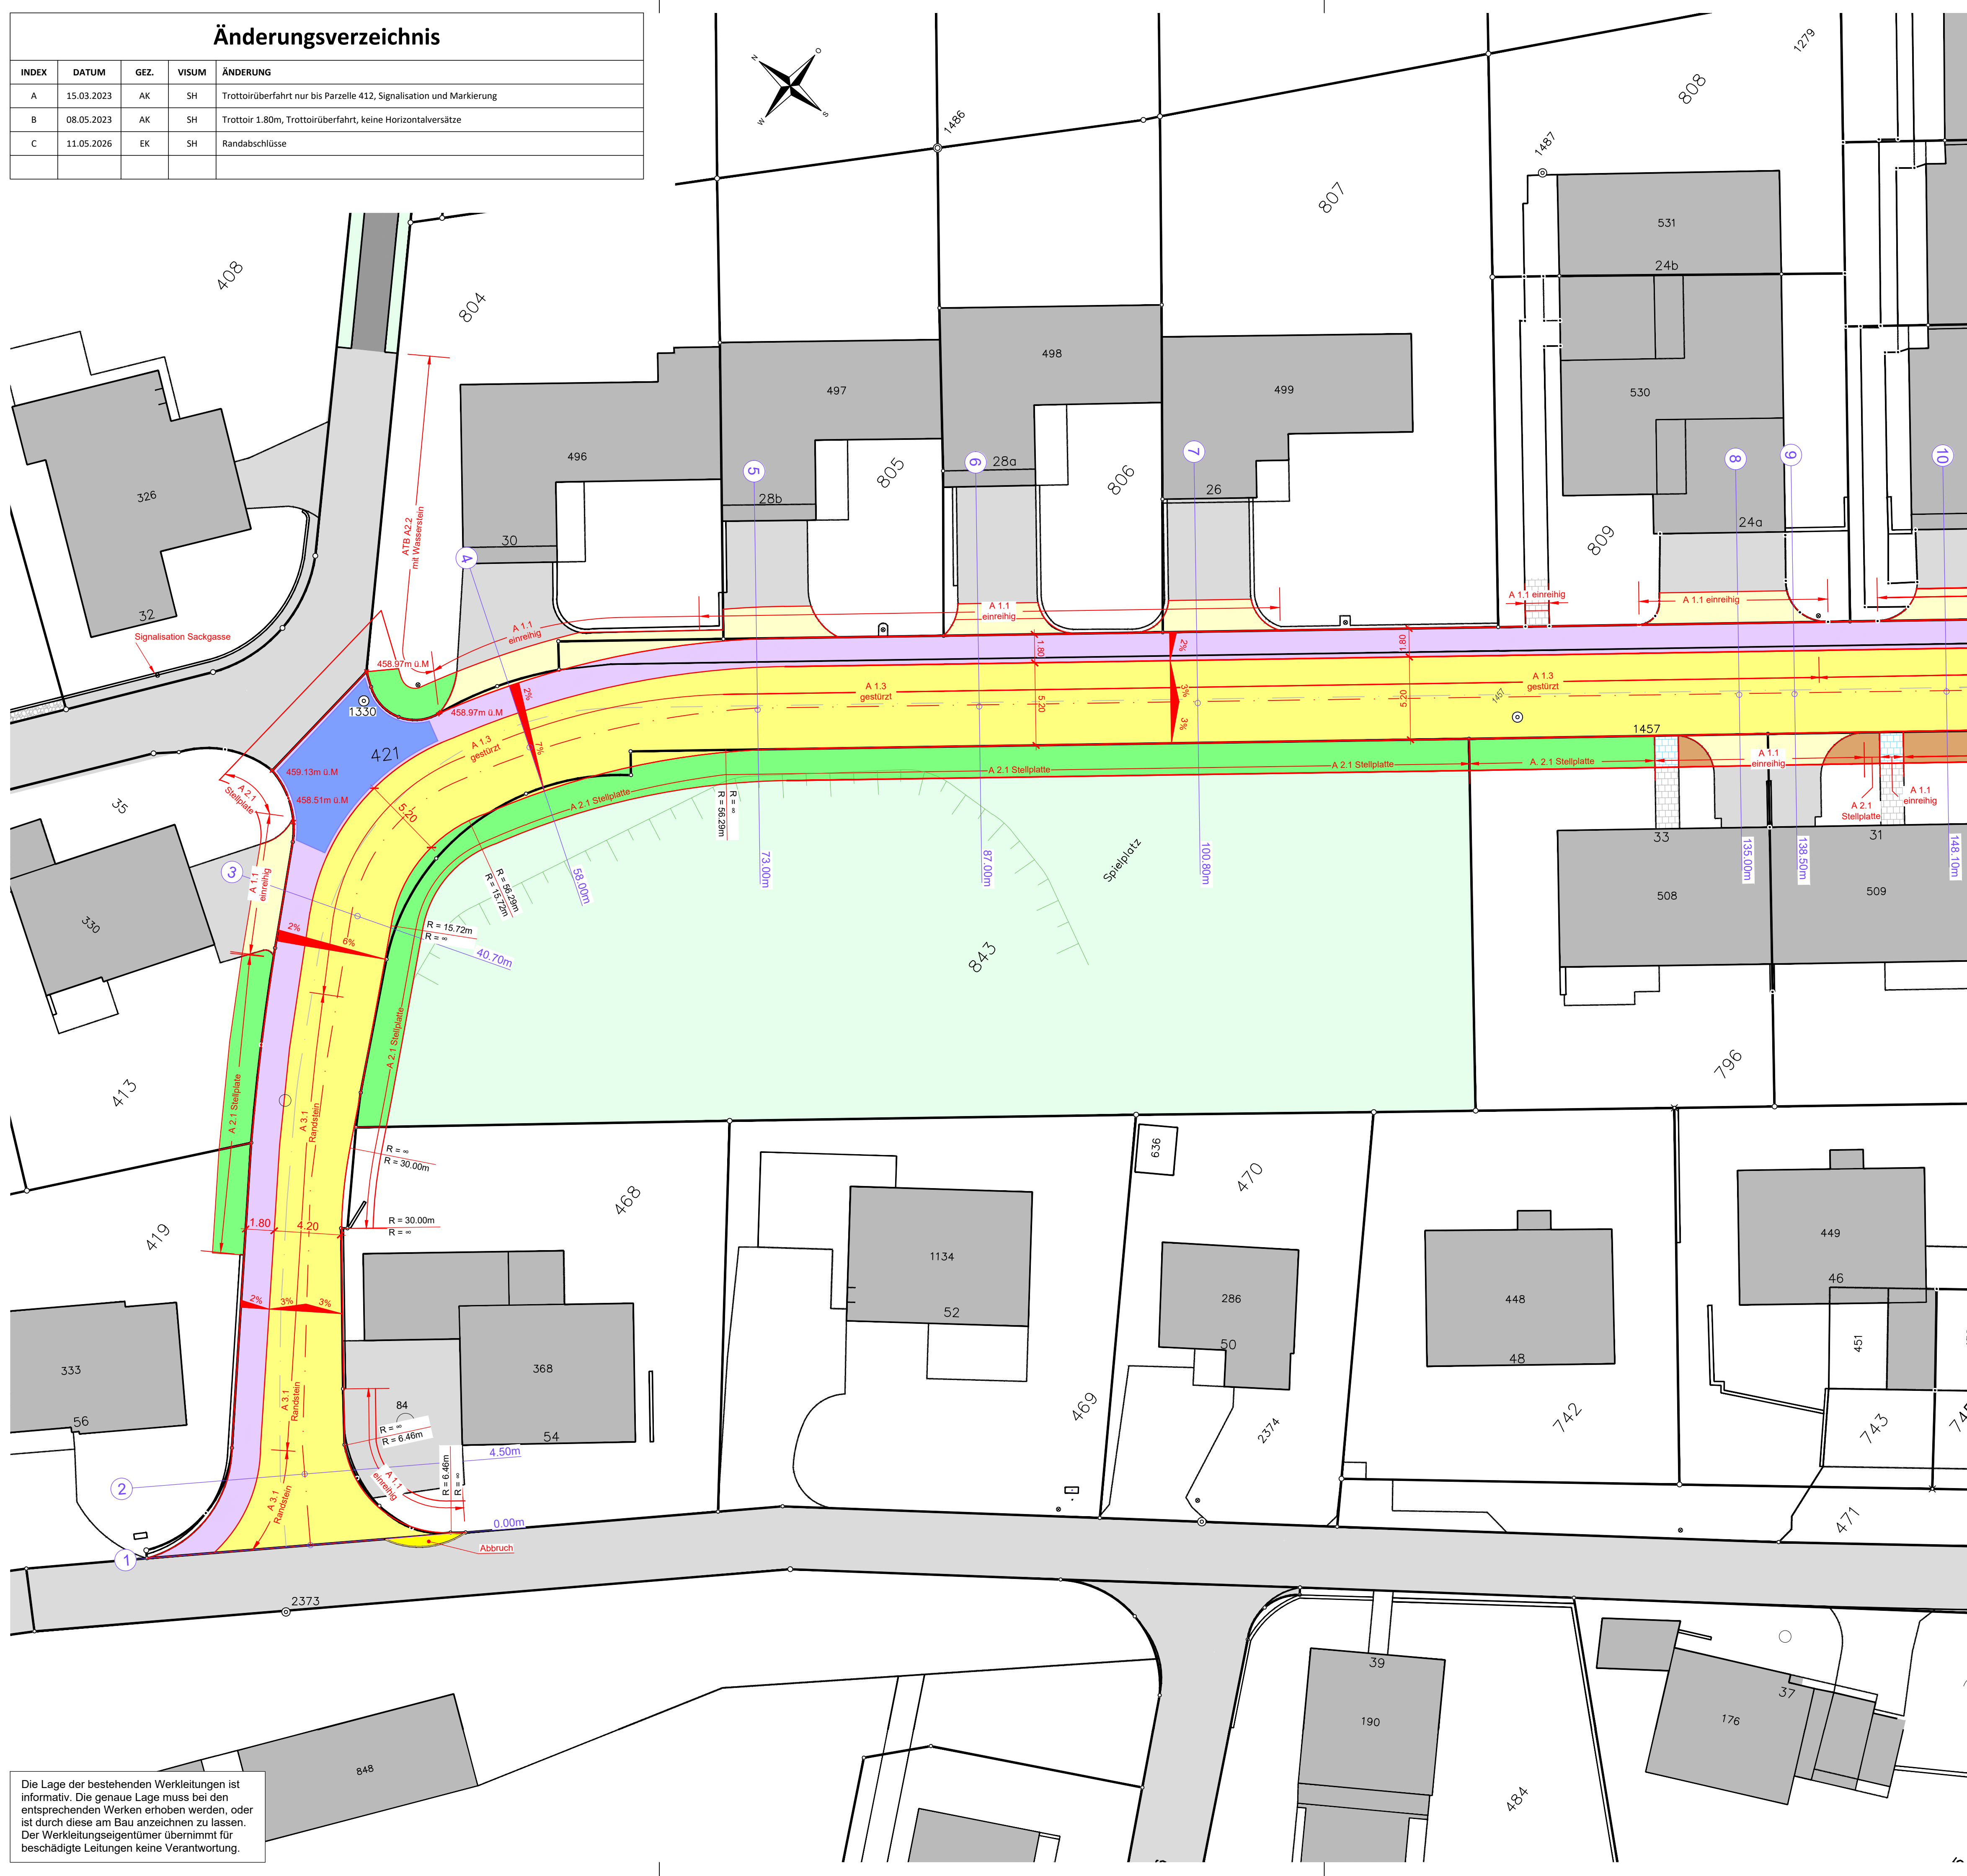

Die Lage der bestehenden Werkleitungen ist informativ. Die genaue Lage muss bei den entsprechenden Werken erhoben werden, oder ist durch diese am Bau anzeichnen zu lassen. Der Werkleitungseigentümer übernimmt für beschädigte Leitungen keine Verantwortung.