



Gesamtsanierung Fohrhölzlistrassen

Situation Werkleitungen

1

Auflageprojekt

Projekt - Nr.	3232				
Format	60 / 105				
Masstab	1:200				
Rev.	E	F	G	H	
Datum	20.10.2022	08.05.2023	26.05.2023	06.11.2023	21.05.2026
Gez.	AK	AK	AK	AK	EK
Gepr.	SH	SH	SH	SH	SH
Plan - Nr.	G				
	3232-33-03				

MEILER HUGUENIN
INGENIEURE UND PLANER


Verkehrsanlagen
Baustatik
Wasserversorgungs
Abwasseranlagen
Raumplanung
Gesamterschliessungen
Vermessungen
Beratungen

www.mh-ing.ch info@mh-ing.ch 8957 Spreitenbach Fon 056 / 418 30 00 Fax 056 / 418 30 09

Änderungsverzeichnis

INDEX	DATUM	GEZ.	VISUM	ÄNDERUNG
A	11.05.2026	EK	SH	Werkleitungen von EW und Swisscom aktualisiert, Betonhalbschale bei Hydranten projektiert

Legende:

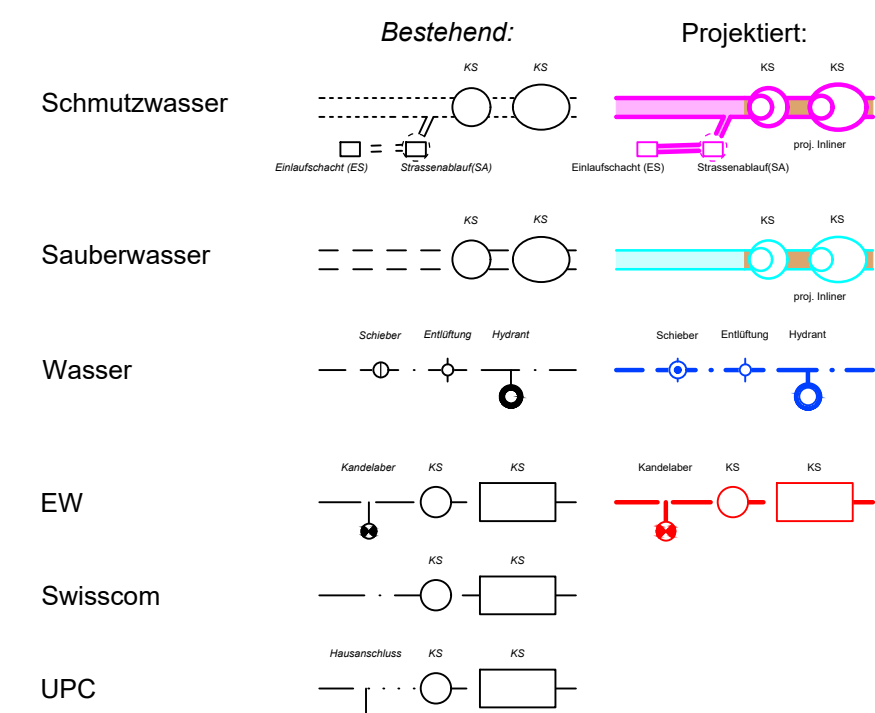


Zugehörige Pläne:

- 3232-33-01 Situation Strassenbau
- 3232-33-02 Situation Strassenbau
- 3232-33-04 Situation Werkleitungen
- 3232-33-05 Längenprofil
- 3232-33-06 Längenprofil
- 3232-33-08 Querprofile 2-21
- 3232-33-09 Querprofile 22-32
- 3232-33-10 Normalprofil
- 3232-33-20 Übersichtsplan Inliner

Belagsaufbau

35mm AC 11 N
70mm AC T 22 N

Deckel + Rahmen ersetzen: BGS Typ N480 oder N490
Steigleisen entfernen / neue Schächtleiter
Schachtbankett auf Rohrschneit ergänzen

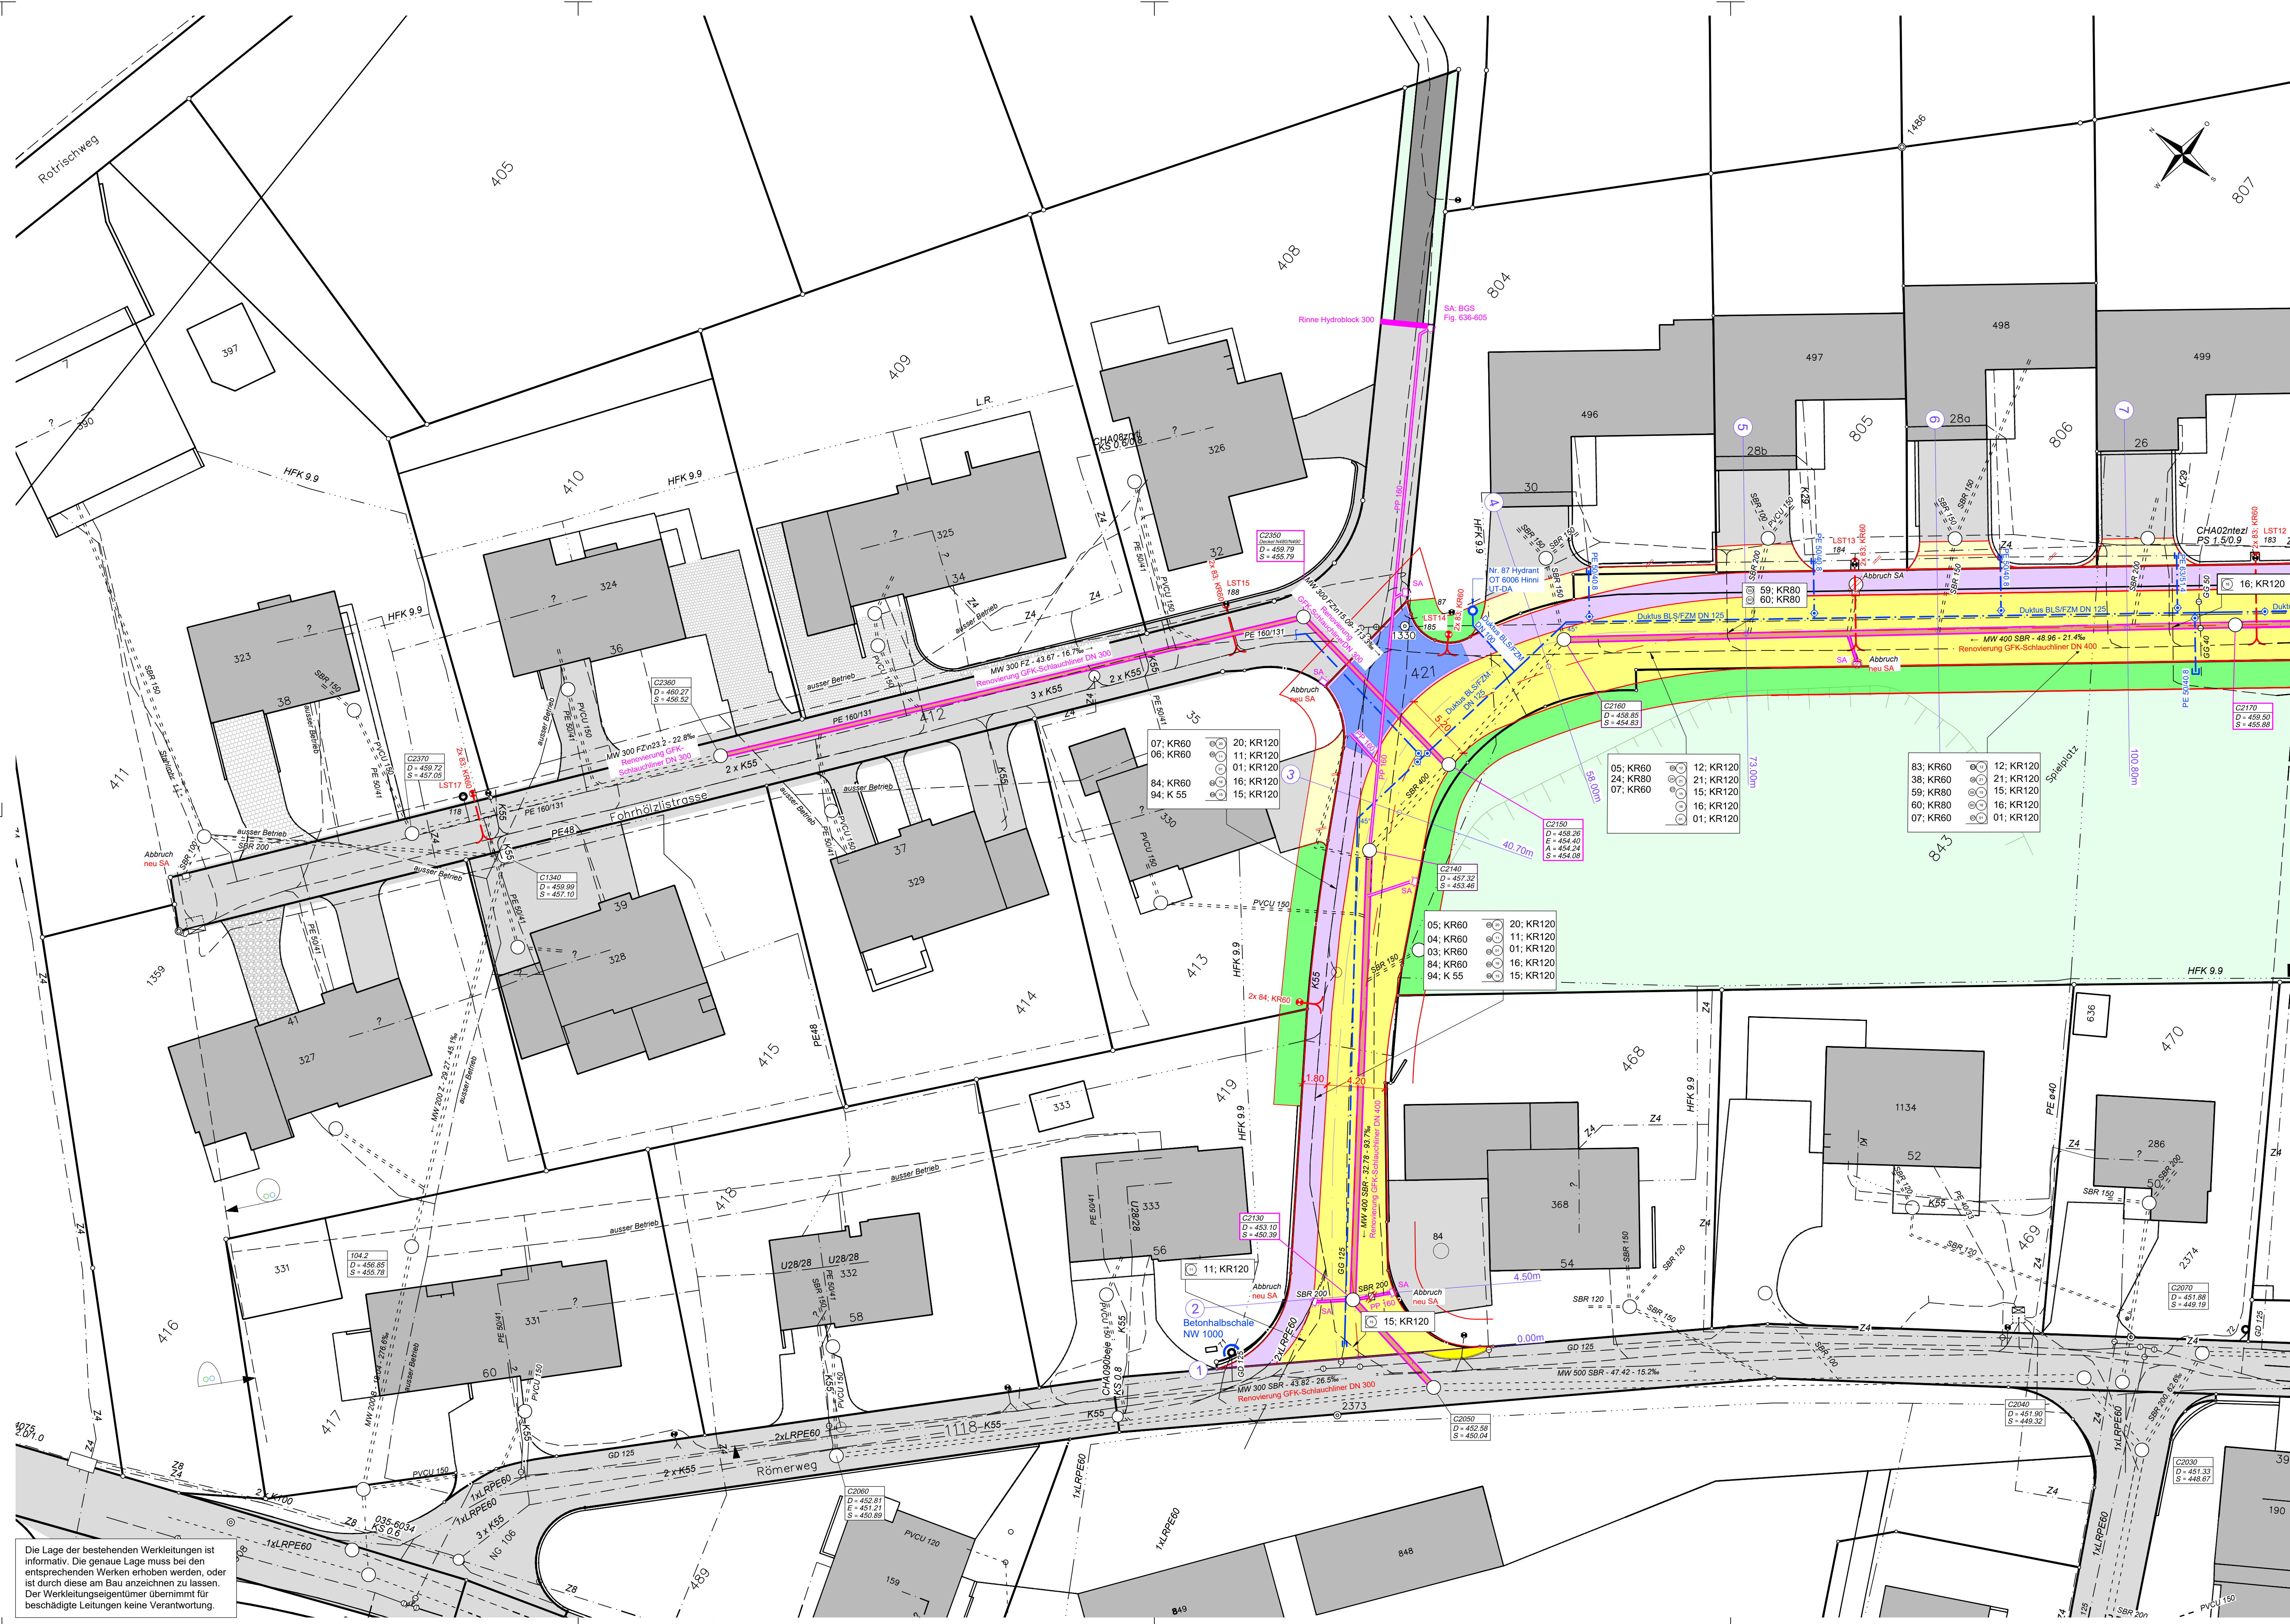

Die Lage der bestehenden Werkleitungen ist informativ. Die genaue Lage muss bei den entsprechenden Werken erhoben werden, oder ist durch diese am Bau anzudeuten zu lassen. Der Werkleitungseigentümer übernimmt für beschädigte Leitungen keine Verantwortung.