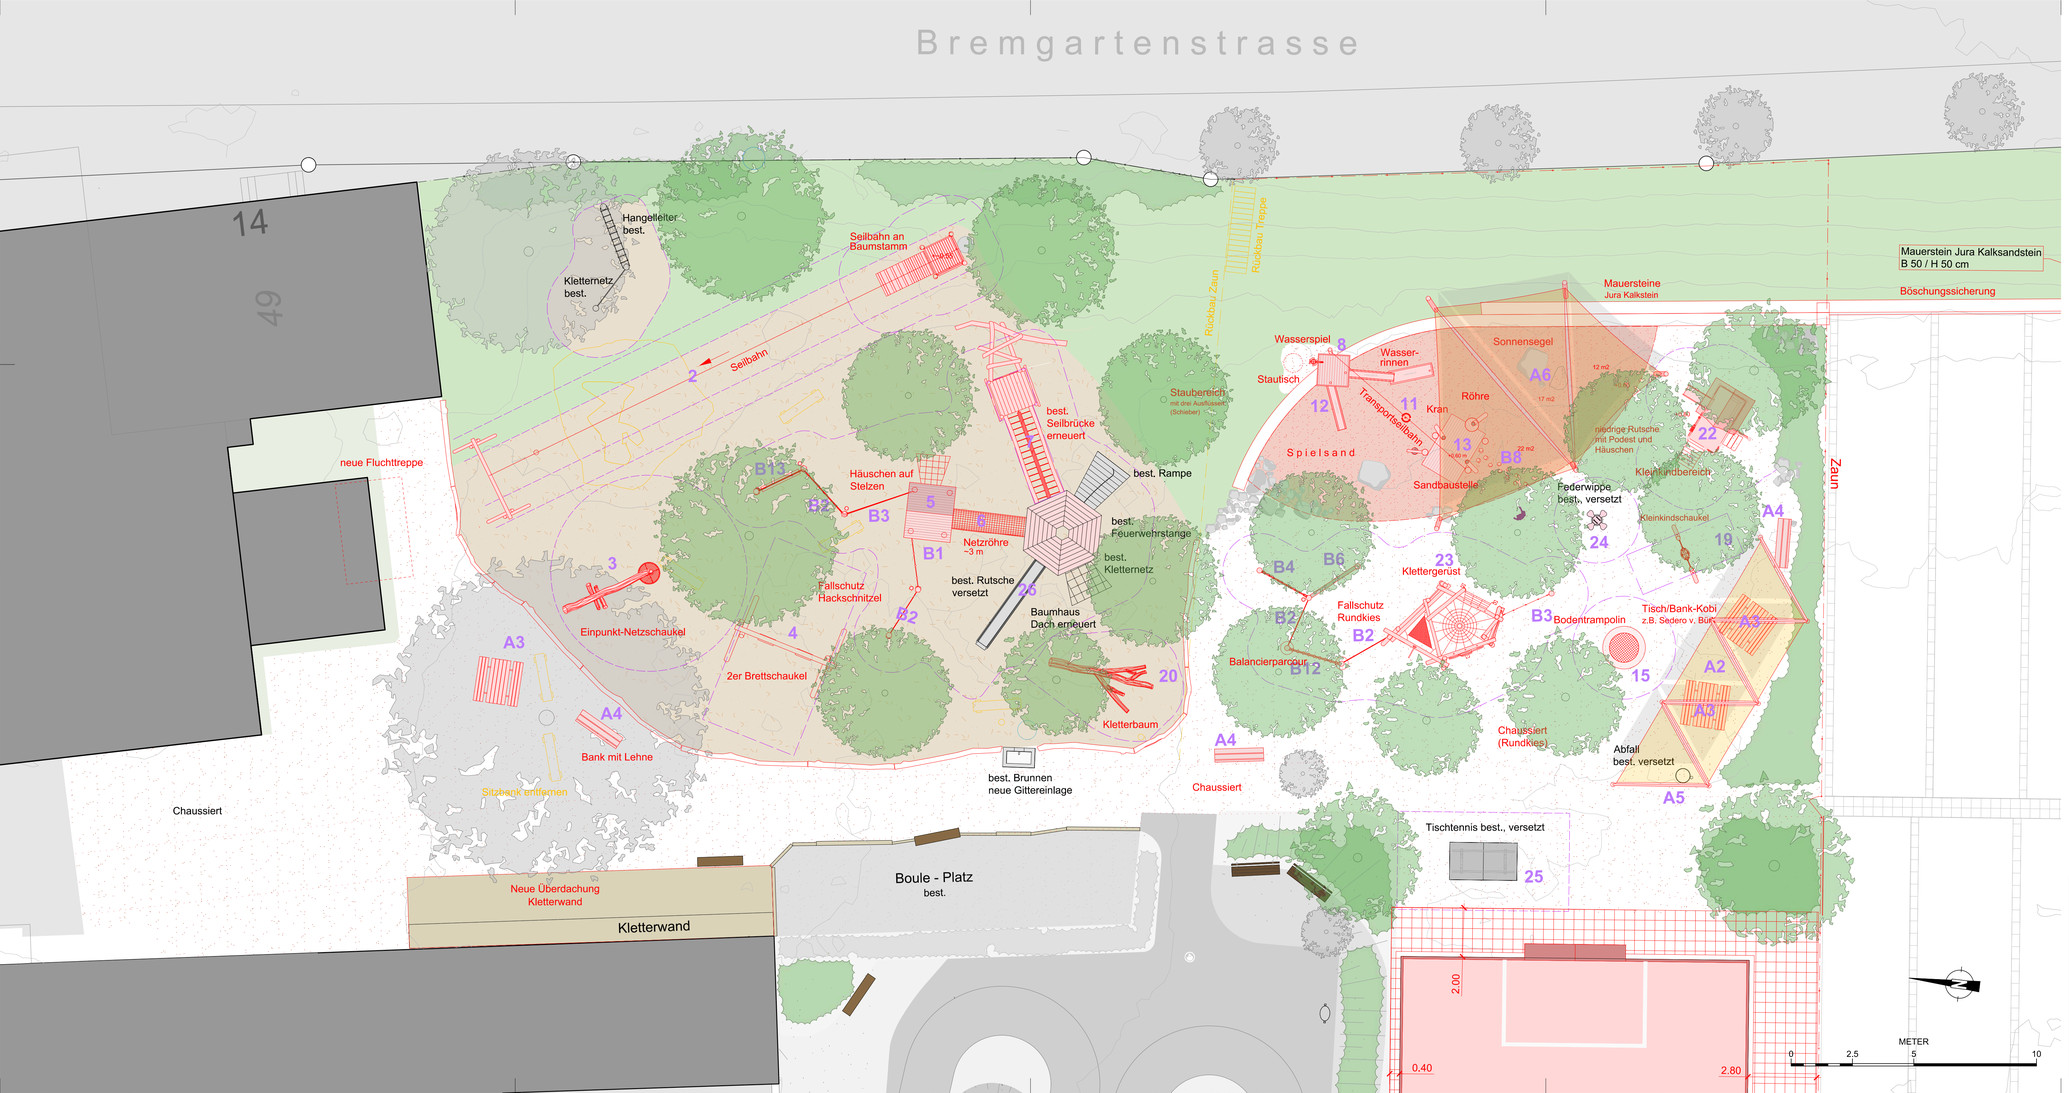


bestehend

Relief
- Höhenlinien (0.5 m / 1m)

Raumplanung - Grenzen und Zonen
- Parzellengrenze / -nummer
- befestigte Flächen

Vegetation
- Baum
- Hecke

neu
- Spielgeräte
- Freiraum-/Fallbereiche
- Steine
- Spielsand
- unbefestigte Flächen

Vegetation
- Baum
- Hecke
- Grünflächen / Wiese

Endgestaltung

Situation Variante B 1:100

ENTWURF

Landschaftsplan

Spielplatz Regenbogen

Niederrohrdorf AG

Vorprojekt

Index:	Datum:	SB:	GZ:	GP:	Bemerkung:
Erstausgabe	30.03.2026	HS	HS		-
A	25.08.2026	HS	HS		Ergänzungen
B	03.09.2026	HS	HS		Projektüberarbeitung
C	28.09.2026	HS	HS	AR	Projektüberarbeitung

Format: 45 / 105 | Projektnr.: 5112 | Plan-ID: 002-3

Plan-Nr.: P-1VB

Auftraggeber:

Gemeinde Niederrohrdorf

Planer:

ilu AG
Zentralstrasse 2a
CH-8610 Uster
Tel +41(0)44 944 55 55
info@ilu.ch, www.ilu.ch